


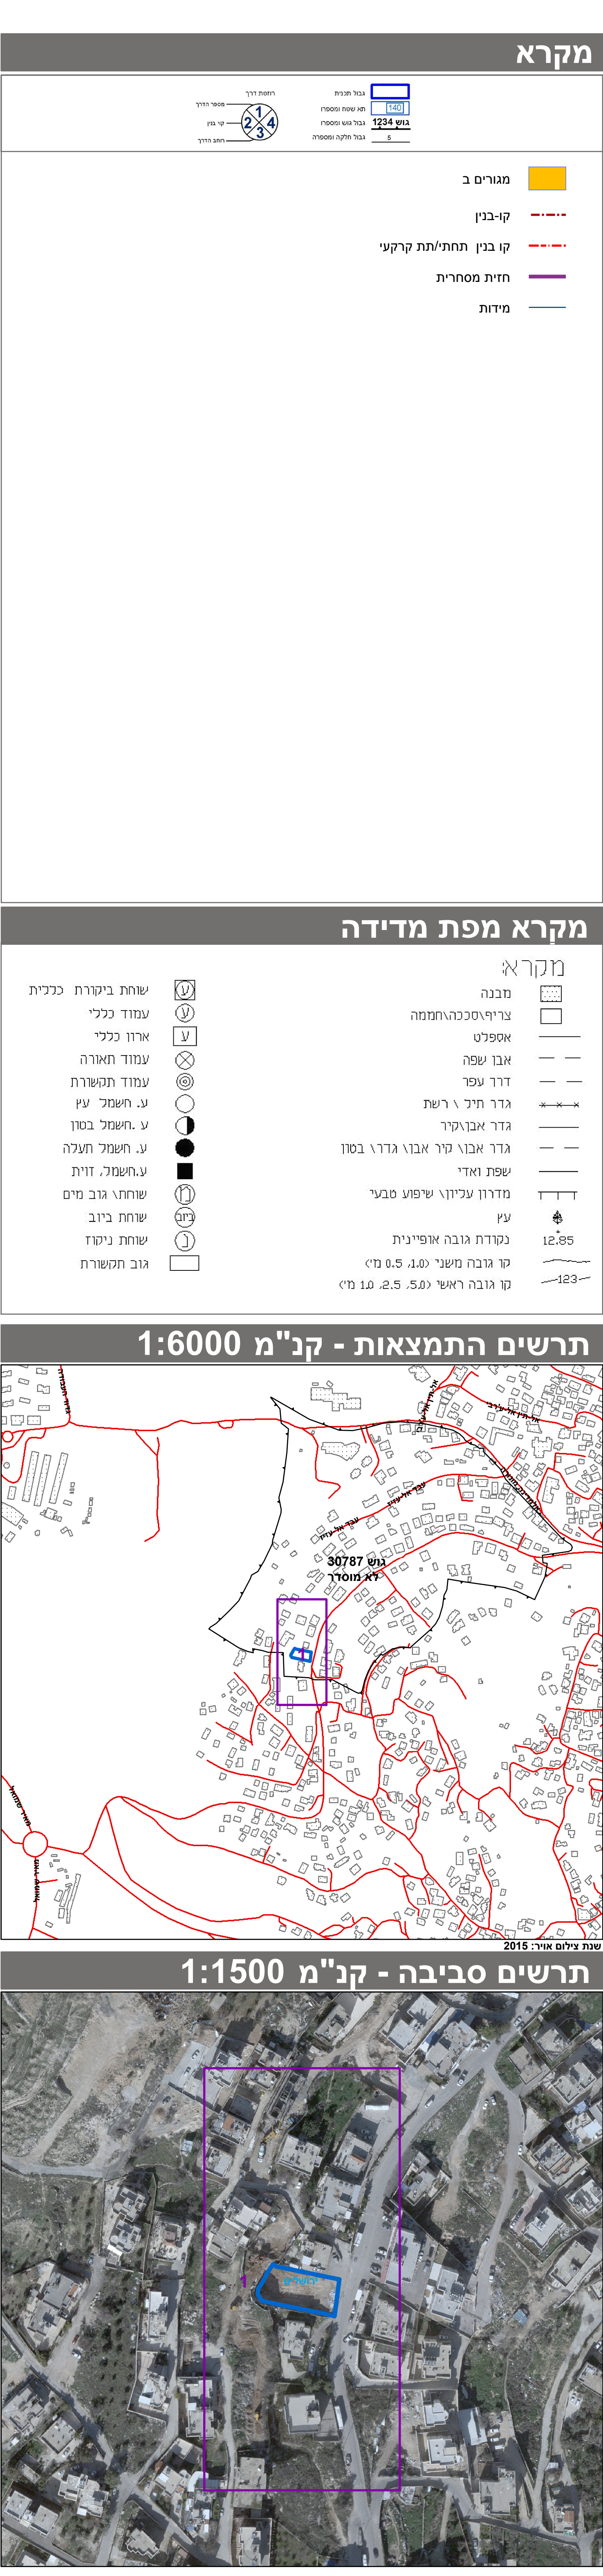

חוק התכנון והבניה, התשכ"ה - 1965
משרד האוצר - מחוז ירושלים
הוועדה המחוזית החליטה ביום :
24/12/2017
לאשר את התוכנית
25/03/2018
תאריך מ"מ יו"ר הוועדה המחוזית

בעלי ענין בקרקע*	
חסן זחאיקה תאג'ד:	אחר
מאג'ד עפאנה תאג'ד:	אחר
ראון שקיראת תאג'ד:	אחר

* הרשימה המלאה מפורטת בהראות התכנית / בהודעה שפורסמה בעיתונות וברשומות הריני מצהיר בזאת כי המפה הטופוגרפית/המצבית המהווה רקע לתכנית זו, נערכה על ידי ביום <u>7/2/2016</u> והיא הוכנה לפי הראות נוהל מבא"ת ובהתאם להוראות החוק ולתקנות המודדים שבתוקף. דיוק הקו הכחול והקדסטר: מידה אנליטית מלאה ברמת תצ"ר			
ז"ר מוסטפה			
שם המוודד			
1423			
מספר רשיון			
חתימה			
תאריך			

* הרשימה המלאה מפורטת בהוראות התכנית / בהודעה שפורסמה בעיתונות וברשומות

הריני מצהיר בזאת כי המפה הטופוגרפית/המצבית המהווה רקע לתכנית זו, נערכה על ידי ביום 7/2/2016 והיא הוכנה לפי הוראות נוגל מב"ל ובהתאם להוראות החוק ולתקנות המוודדים בשתוקף. דיוקו הקו הכלול והקדסטר:

ג'תתקע"ה 2015