


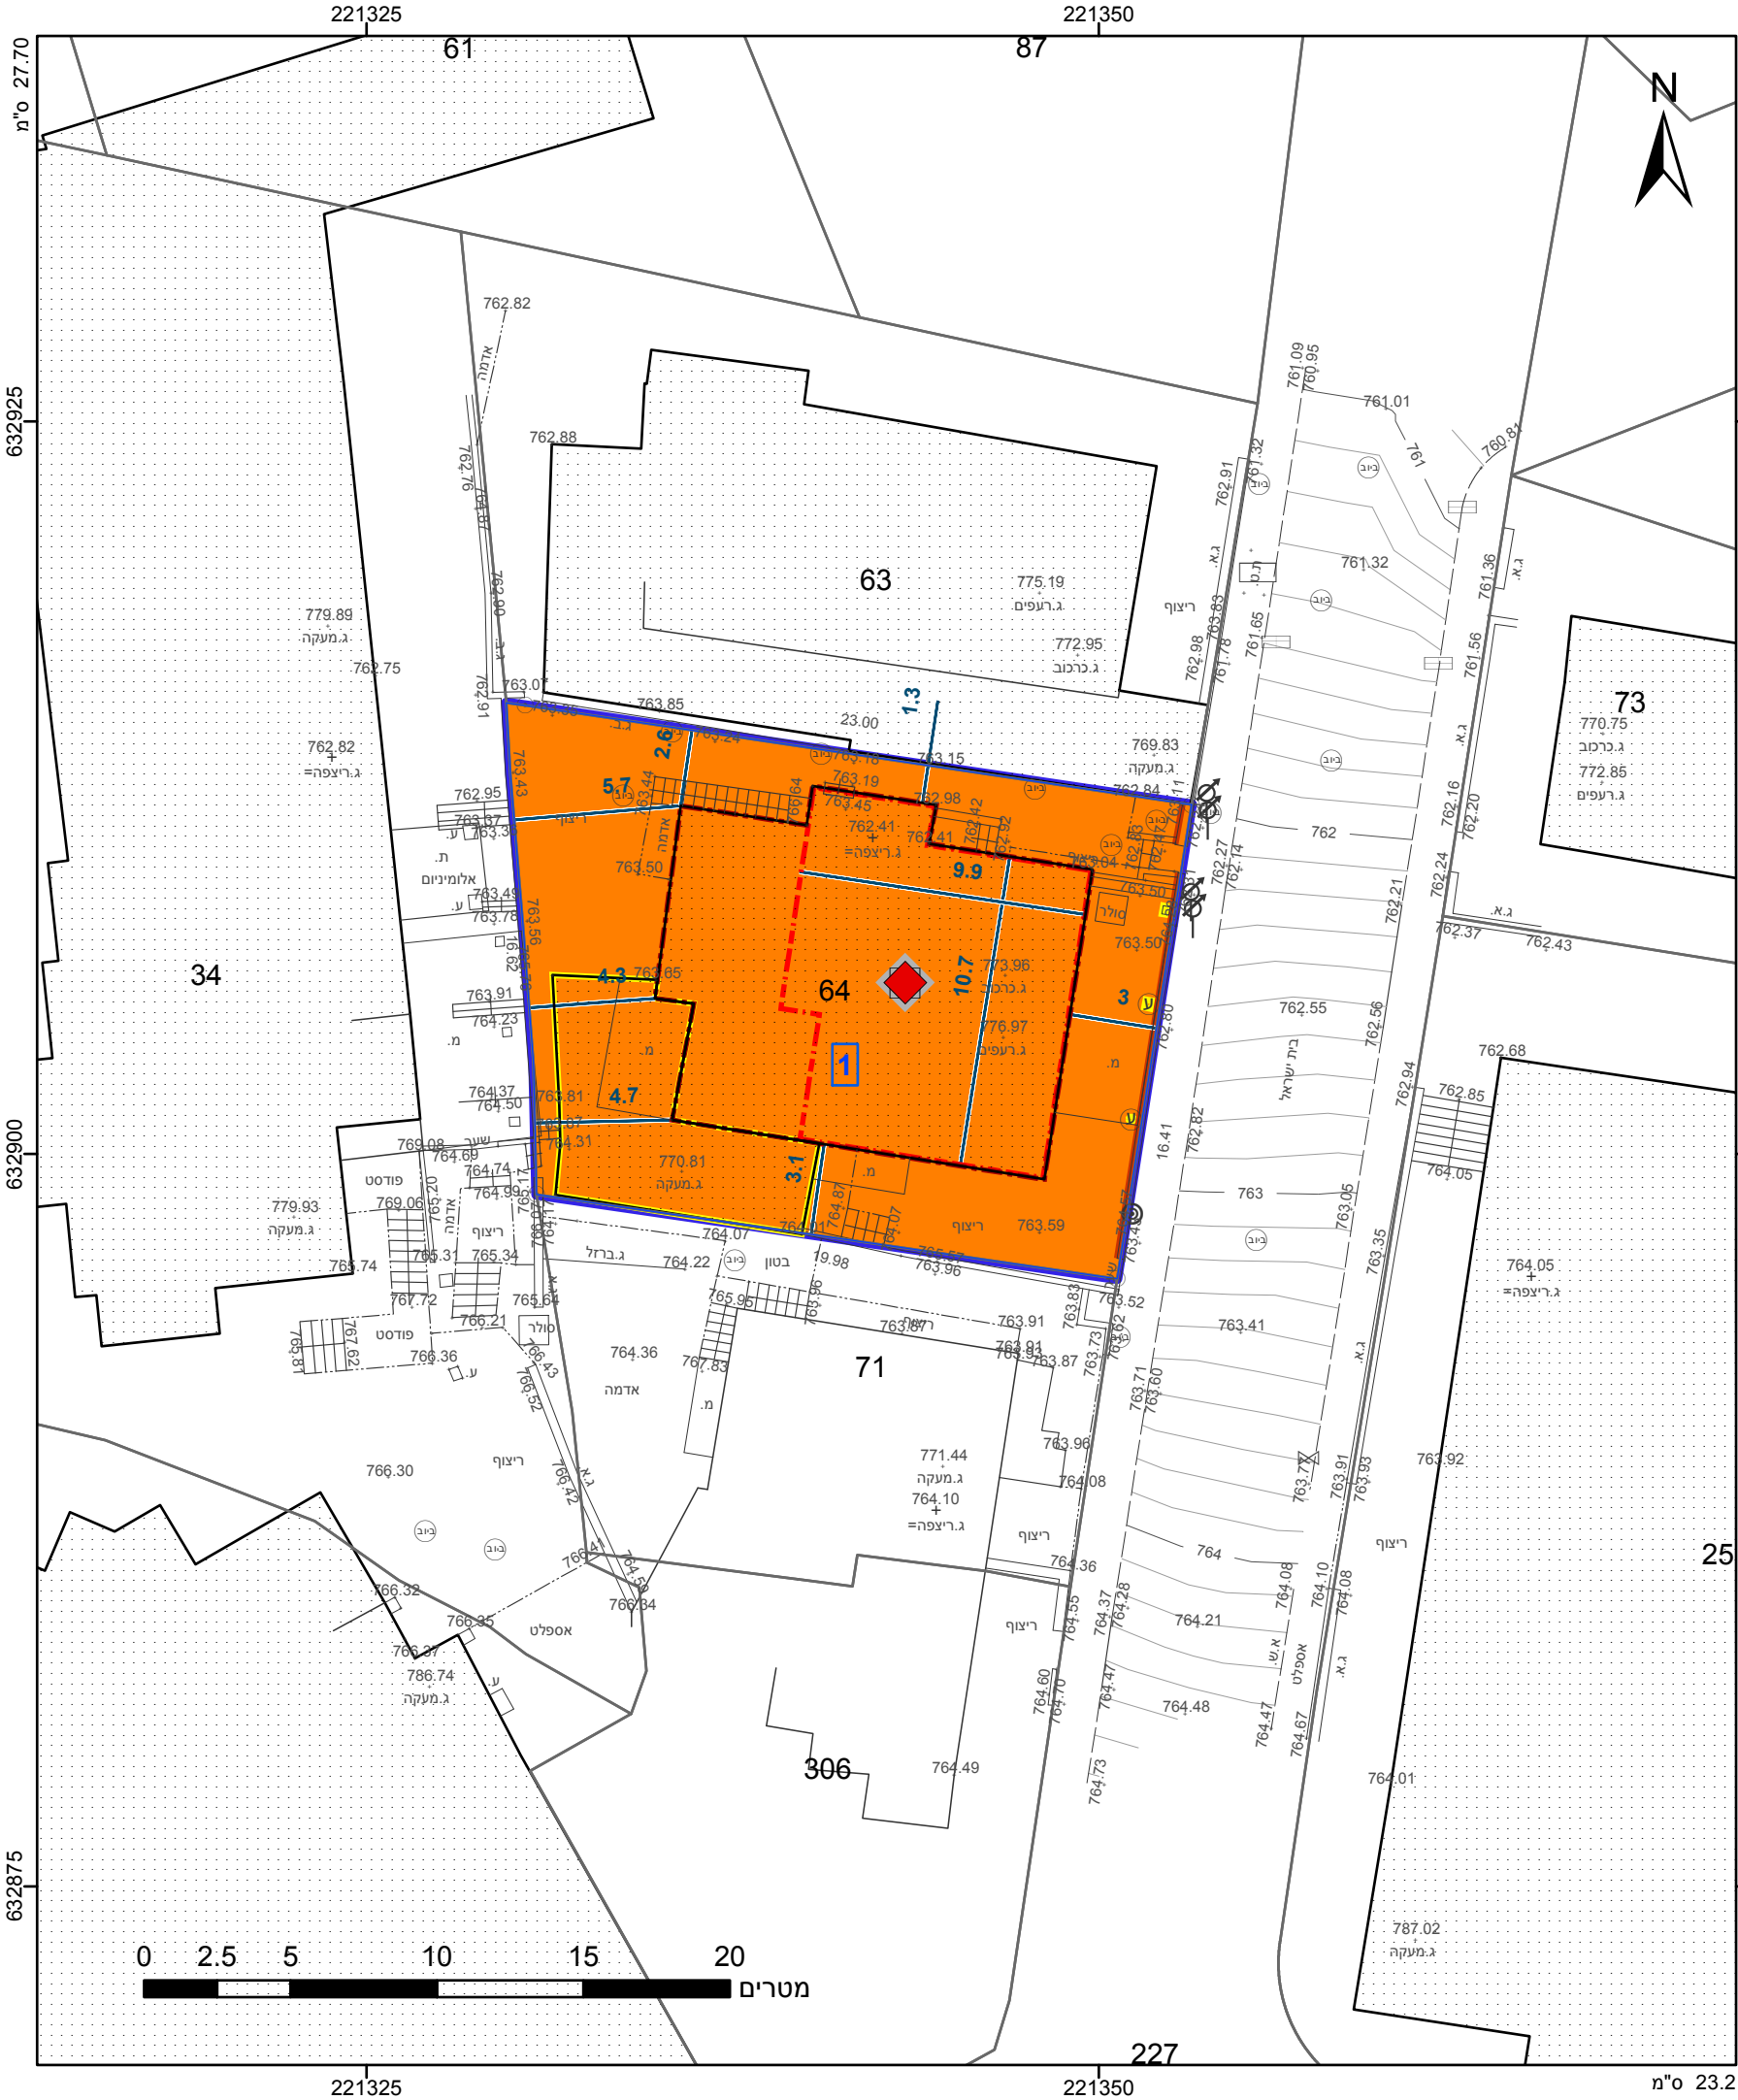

מקרא

גבול התכנית

גוש 1234

גבול גוש ומספרו

גבול חלקה ומספרה

1

2

3

4

תא שטח ומספרו

מספר הדרך

קווי בנין

רחוב הדרך

מגורים ג

קו-בנין

קו בנין תחתית/תת קרקעי

להריסה

לשימור

מידות

מבנה לשימור

אישורים

הריני מצהיר בזאת כי המפה הטופוגרפית/המצבית המהווה רקע לתכנית זו, נערכה על ידי ביום 07.04.16 והיא הוכנה לפי הוראות נוהל מבא"ת ובהתאם להוראות החוק ולתקנות המודדים שבתוקף. דיוק הקו הכחול והקדסטר: מדידה אנליטית מלאה ברמת תצ"ר

502

מספר רשיון

תאריך

אלסטר ראובן

שם המודד

חתימה

חוק התכנון והבנייה, התשכ"ה - 1965	
תכנית מתאר מקומית	
מס' 101-0454355	
תוספת קומות ו-2 יח"ד	
ברחוב בית ישראל 9	
בירושלים	
תשריט מצב מוצע	
גיליון 1 מתוך 1	
מחוז	ירושלים
מרחב תכנון מקומי	ירושלים
רשות מקומית	ירושלים
ישוב	ירושלים
תכנית בסמכות	מחוזית
איחוד וחלוקה	ללא איחוד וחלוקה
היתרים או הרשאות	תכנית שמכוחה ניתן להוציא היתרים או הרשאות
מונה תדפיס התשריט	7
מועד הפקה	06/08/2017
שטח התכנית	0.357 דונם
שמות*	
מגיש תכנית	נתן יעקב בנימין ויצהנדלר תאגיד:
מגיש תכנית	אברהם סלונים תאגיד:
עורך ראשי	אילן אפרת תאגיד:

בעלים	יום טוב ברגמן תאגיד:
בעלים	נתן יעקב בנימין ויצהנדלר תאגיד:
בעלים	אברהם סלונים תאגיד:
בעלים	יוסף סמט תאגיד:

טבלת גושים וחלקות*			
מספר גוש	חלק/ כל הגוש	מספרי חלקות בשלמותן	מספרי חלקות בחלקיותן
30088	חלק	64	

* הרשימה המלאה מפורטת בהוראות התכנית / בהודעה שפורסמה בעיתונות וברשומות

שנת צילום אוויר: 2015
גורסת מערכת 12.2015