
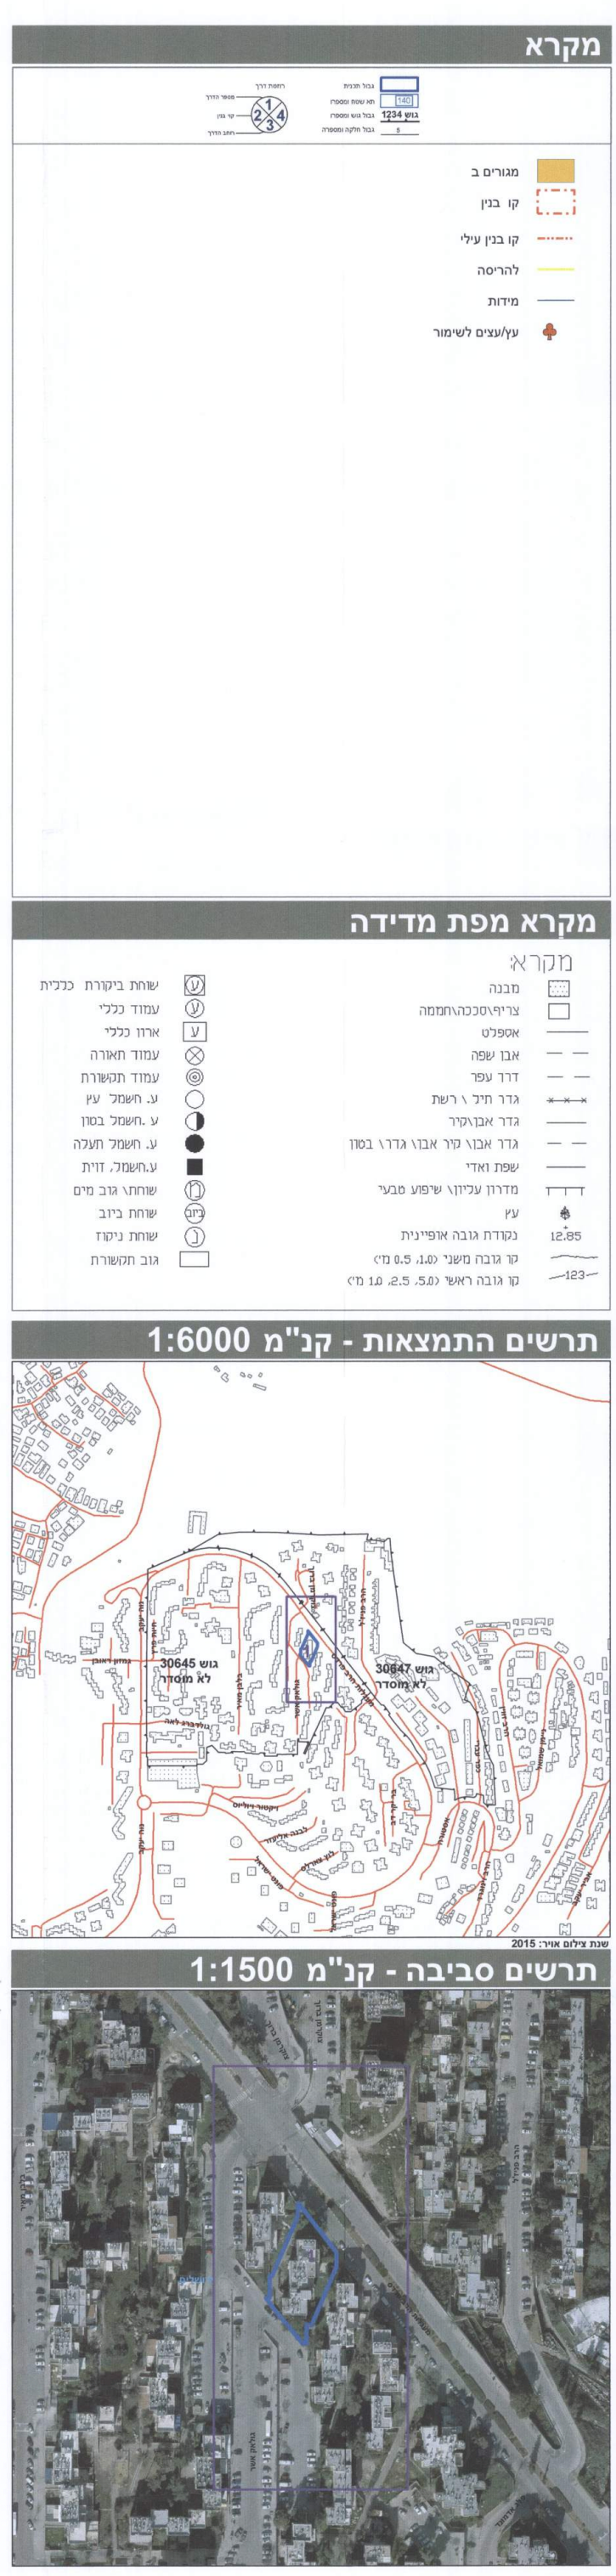


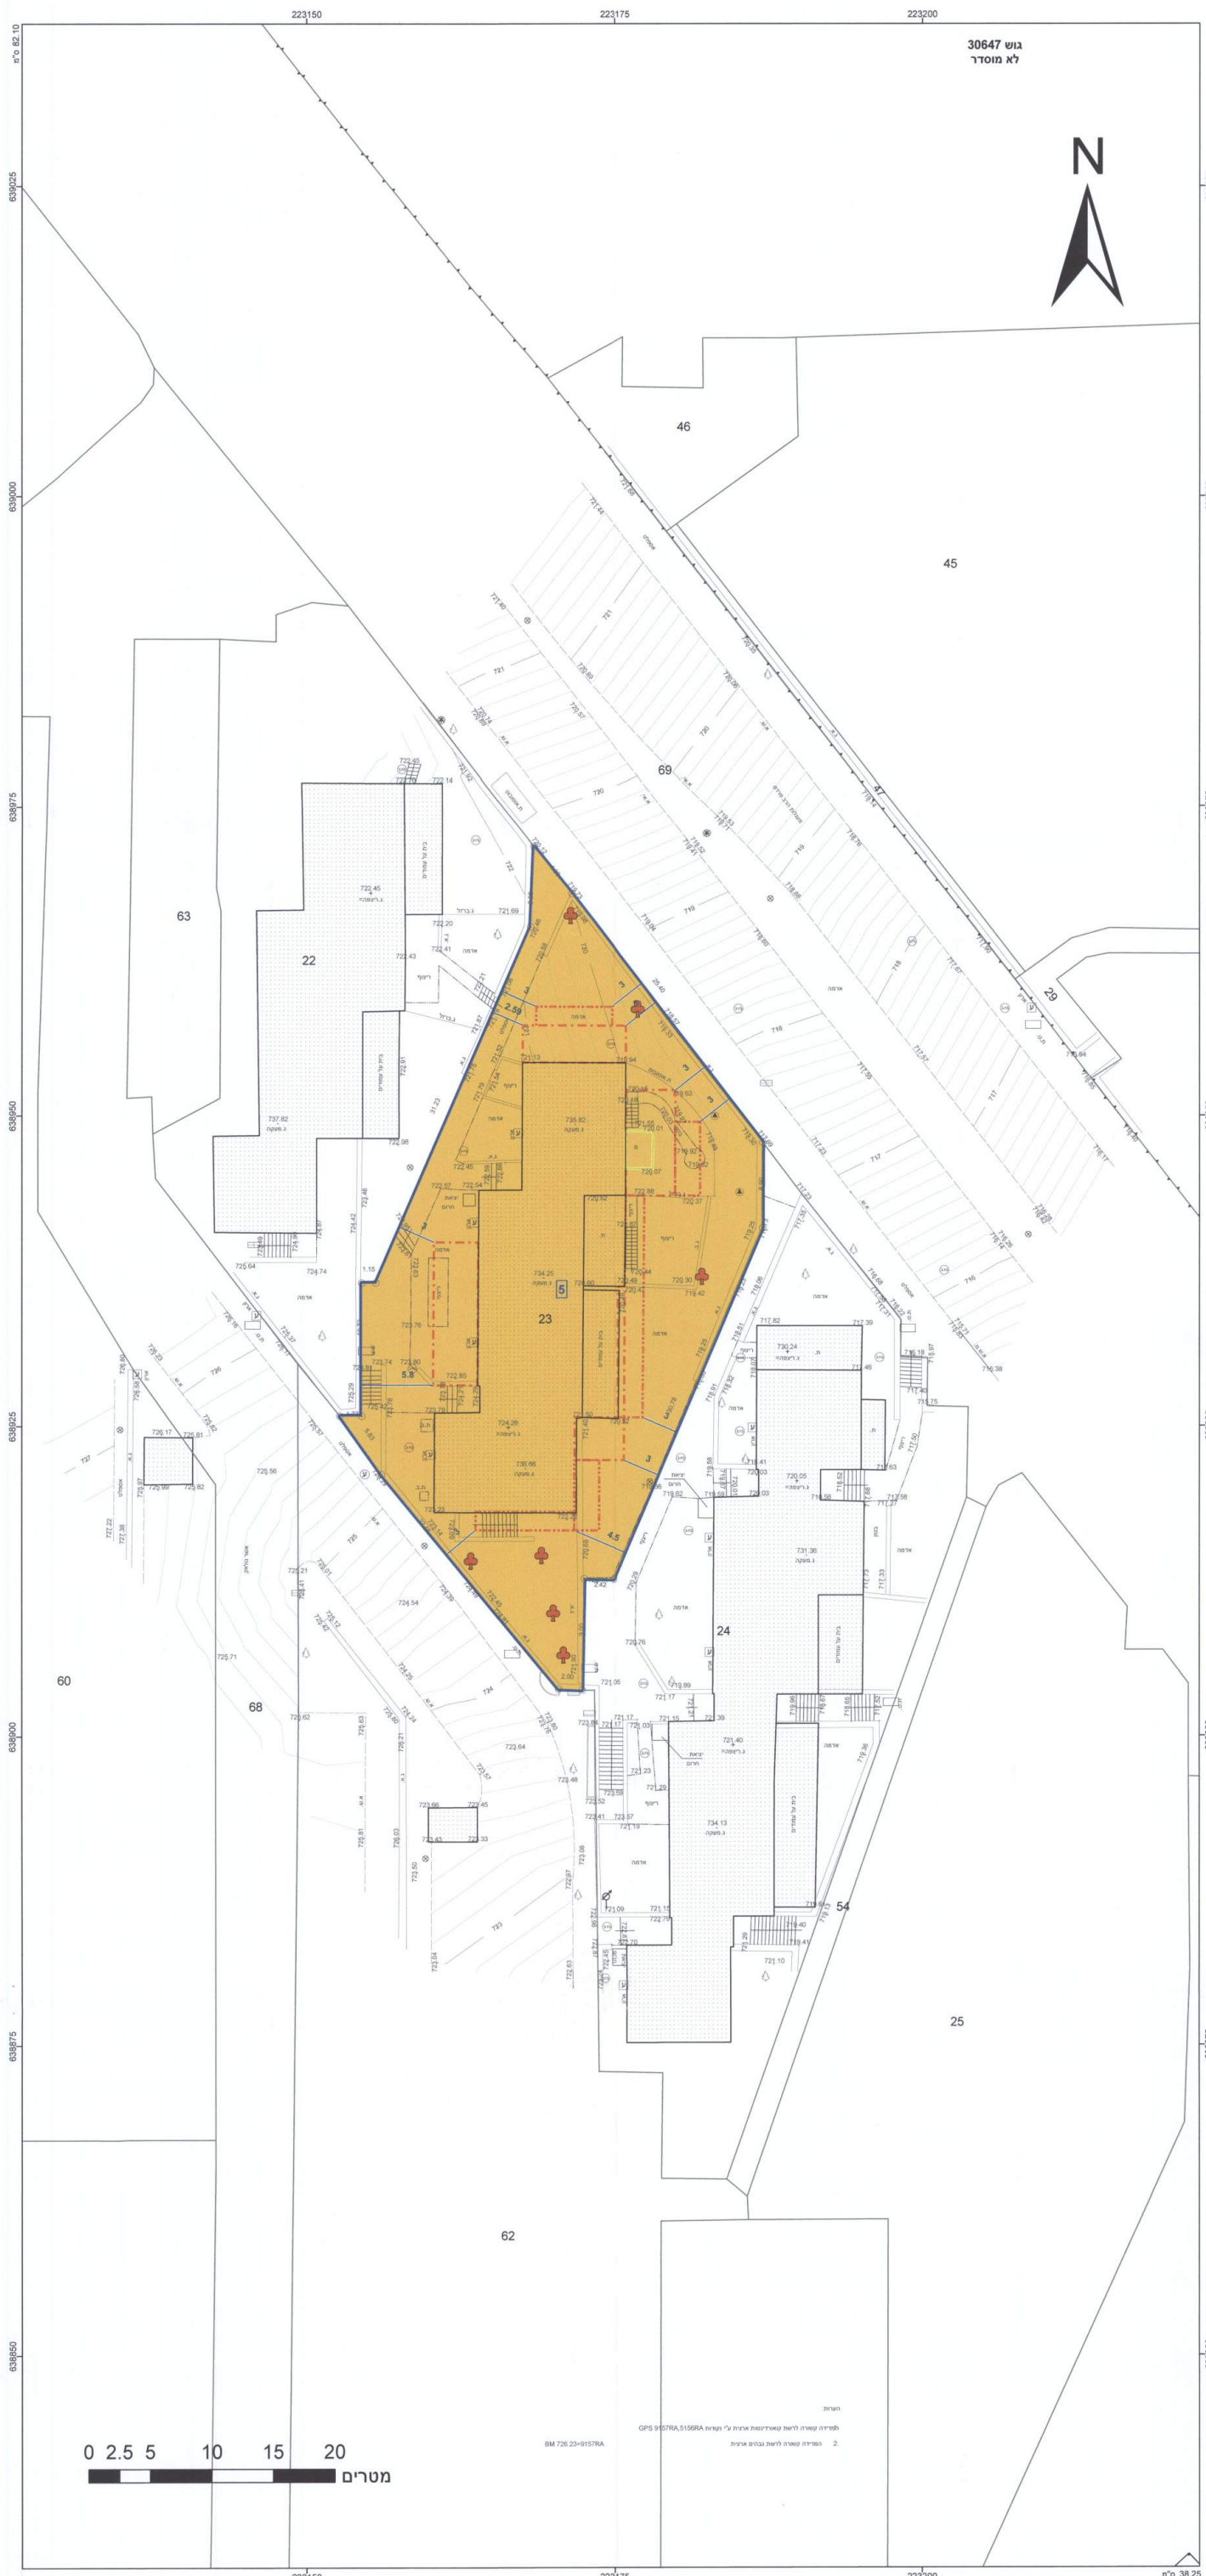

מ"ס 101-0281568

הרחבת יח"ד ותוספת מחסנים ברח' אשר גולאק 5, נוה יעקב, ירושלים

תשריט מצב מוצע	גיליון 1 מתוך 1
מחוז	ירושלים
מרחב תכנון מקומי	ירושלים
רשות מקומית	
ישוב	
תכנית בסמכות	מקומית
איחוד וחלוקה	ללא איחוד וחלוקה
היתרים או הרשאות	תכנית שמכוחה ניתן להוציא היתרים או הרשאות
מונה תדפיס התשריט	8
מועד הפקה	05/06/2018
שטח התכנית	1.237 דונם
קנה מידה	1:250
אישורים	

שמות*

מגיש התכנית	רפאלי אליהו אליעזר קאופמן
עורך ראשי	אילן אפרת

בעלי עניין בקרקע*

בבעלות מדינה	מדינת ישראל
בעלים	איחוד אחידות
בעלים	יוסף אחידות
בעלים	חנה יהודית אטינגר
בעלים	אנט חנה גולדמן
בעלים	יוסף זילברשטיין
בעלים	יוסף זילברשטיין
בעלים	מרים לוי
בעלים	שמואל לוי
בעלים	אברהם מיכילוב

טבלת גושים וחלקות*

מספר גוש	30645
חלק	23
מספר חלקות	502
מספר רשיון	502
שם המודד	אלסטר ראובן
תאריך	

הרשימה המלאה מפורטת בהוראות התכנית / בהודעה שפורסמה בעיתונות וברשומות

הריני מצהיר בזאת כי המפה הטופוגרפית/המצבית המהווה רקע לתכנית זו, נערכה על ידי ביום 06.03.17 והיא הוכנה לפי הוראות נוהל מבא"ת ובהתאם להוראות החוק ולתקנות המודדים שבתוקף. דיוק הקו הכחול והקדסטר: מדידה אנליטית מלאה ברמת תצ"ר

שם המודד	אלסטר ראובן
מספר רשיון	502
חתימה	
תאריך	

מ - כל סכום