

**מצב מאושר**  
קנ"מ 1 : 250


**מקרא מצב מאושר**

	גבול תוכנית
	מס' גוש 30657
	מס' חלקה 143
	מספר תא שטח 001
	גבול חלקה
	בנין קיים
	קו בניין מאושר
	גבול תכנית מאושרת ומספרה 11052 א'
	אזור מגורים ב'
	אזור מגורים 5 מיוחד*
	אזור מגורים 2*
	דרך מאושרת
	שטח ציבורי פתוח
	עץ לשימור
	עץ להעתקה

\* יעודים שלא לפי מבא"ת 2006



**תרשים סביבה קרובה**  
קנ"מ 1:250

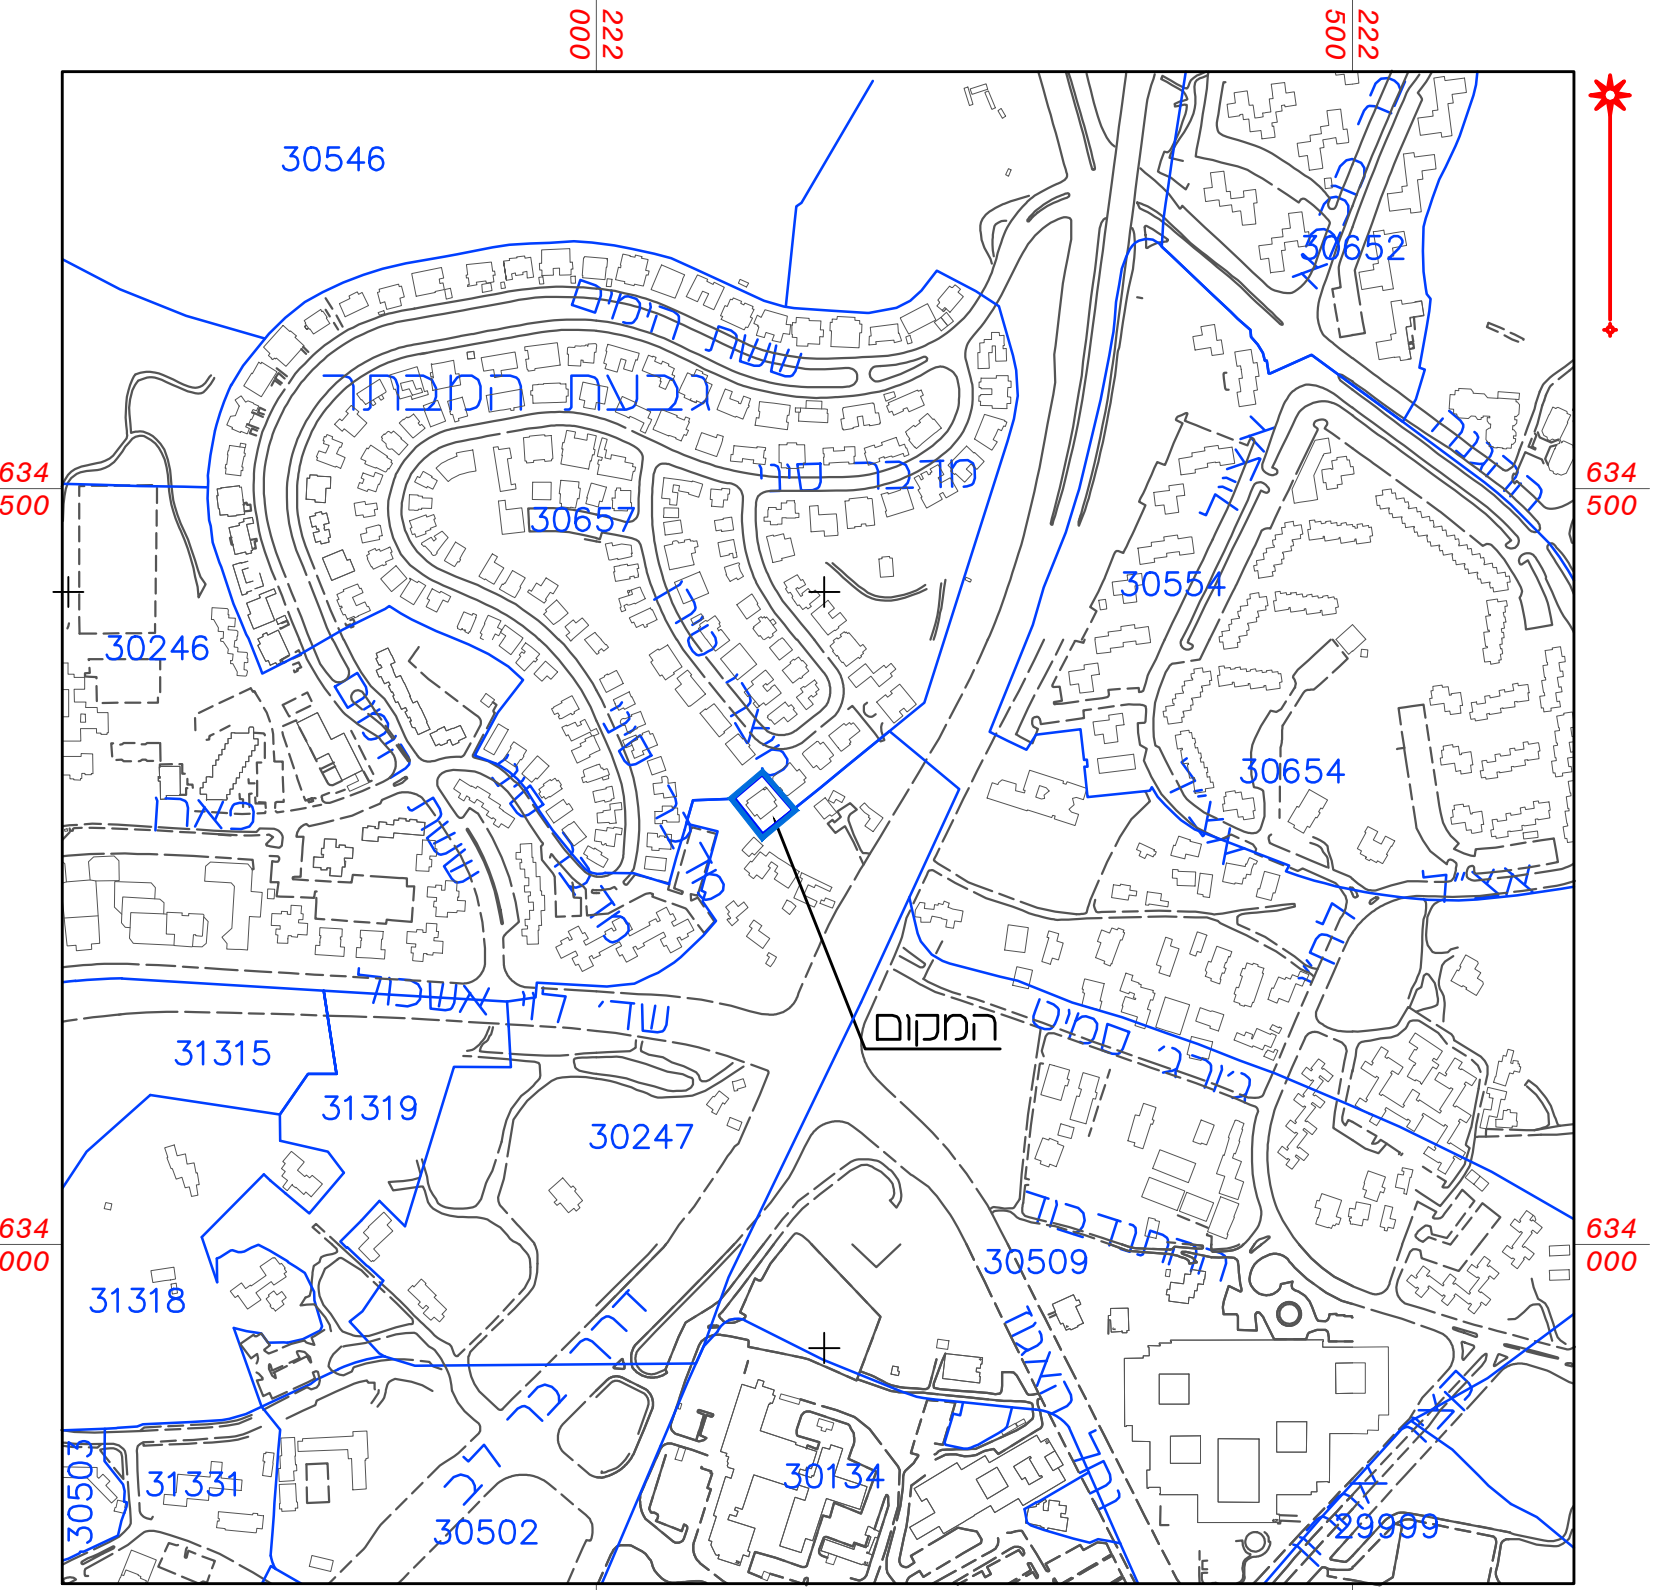

**תרשים התמצאות כללית**  
קנ"מ 1:5000

<b>מצב מאושר</b>	
101-0384040	
<b>הרחבת יחידת דיור ברחי מצרי טירן 21, גבעת המבטר</b>	
<b>נספח לתכנית גליון 1 מתוך 1</b>	
<b>תחולה</b>	<b>רקע</b>
<b>תאריך עריכת הנספח</b>	19/6/2018
<b>רשימת התרשימים</b>	<b>קנ"מ</b>
<b>מצב מאושר</b>	1:250
<b>תרשים סביבה קרובה</b>	1:1250
<b>תרשים התמצאות כללית</b>	1:5000
<b>שמות וזחתימות:</b>	
<b>עורך הנספח</b>	שם: <b>אדרי דינה גלר</b>
חתימה:	