


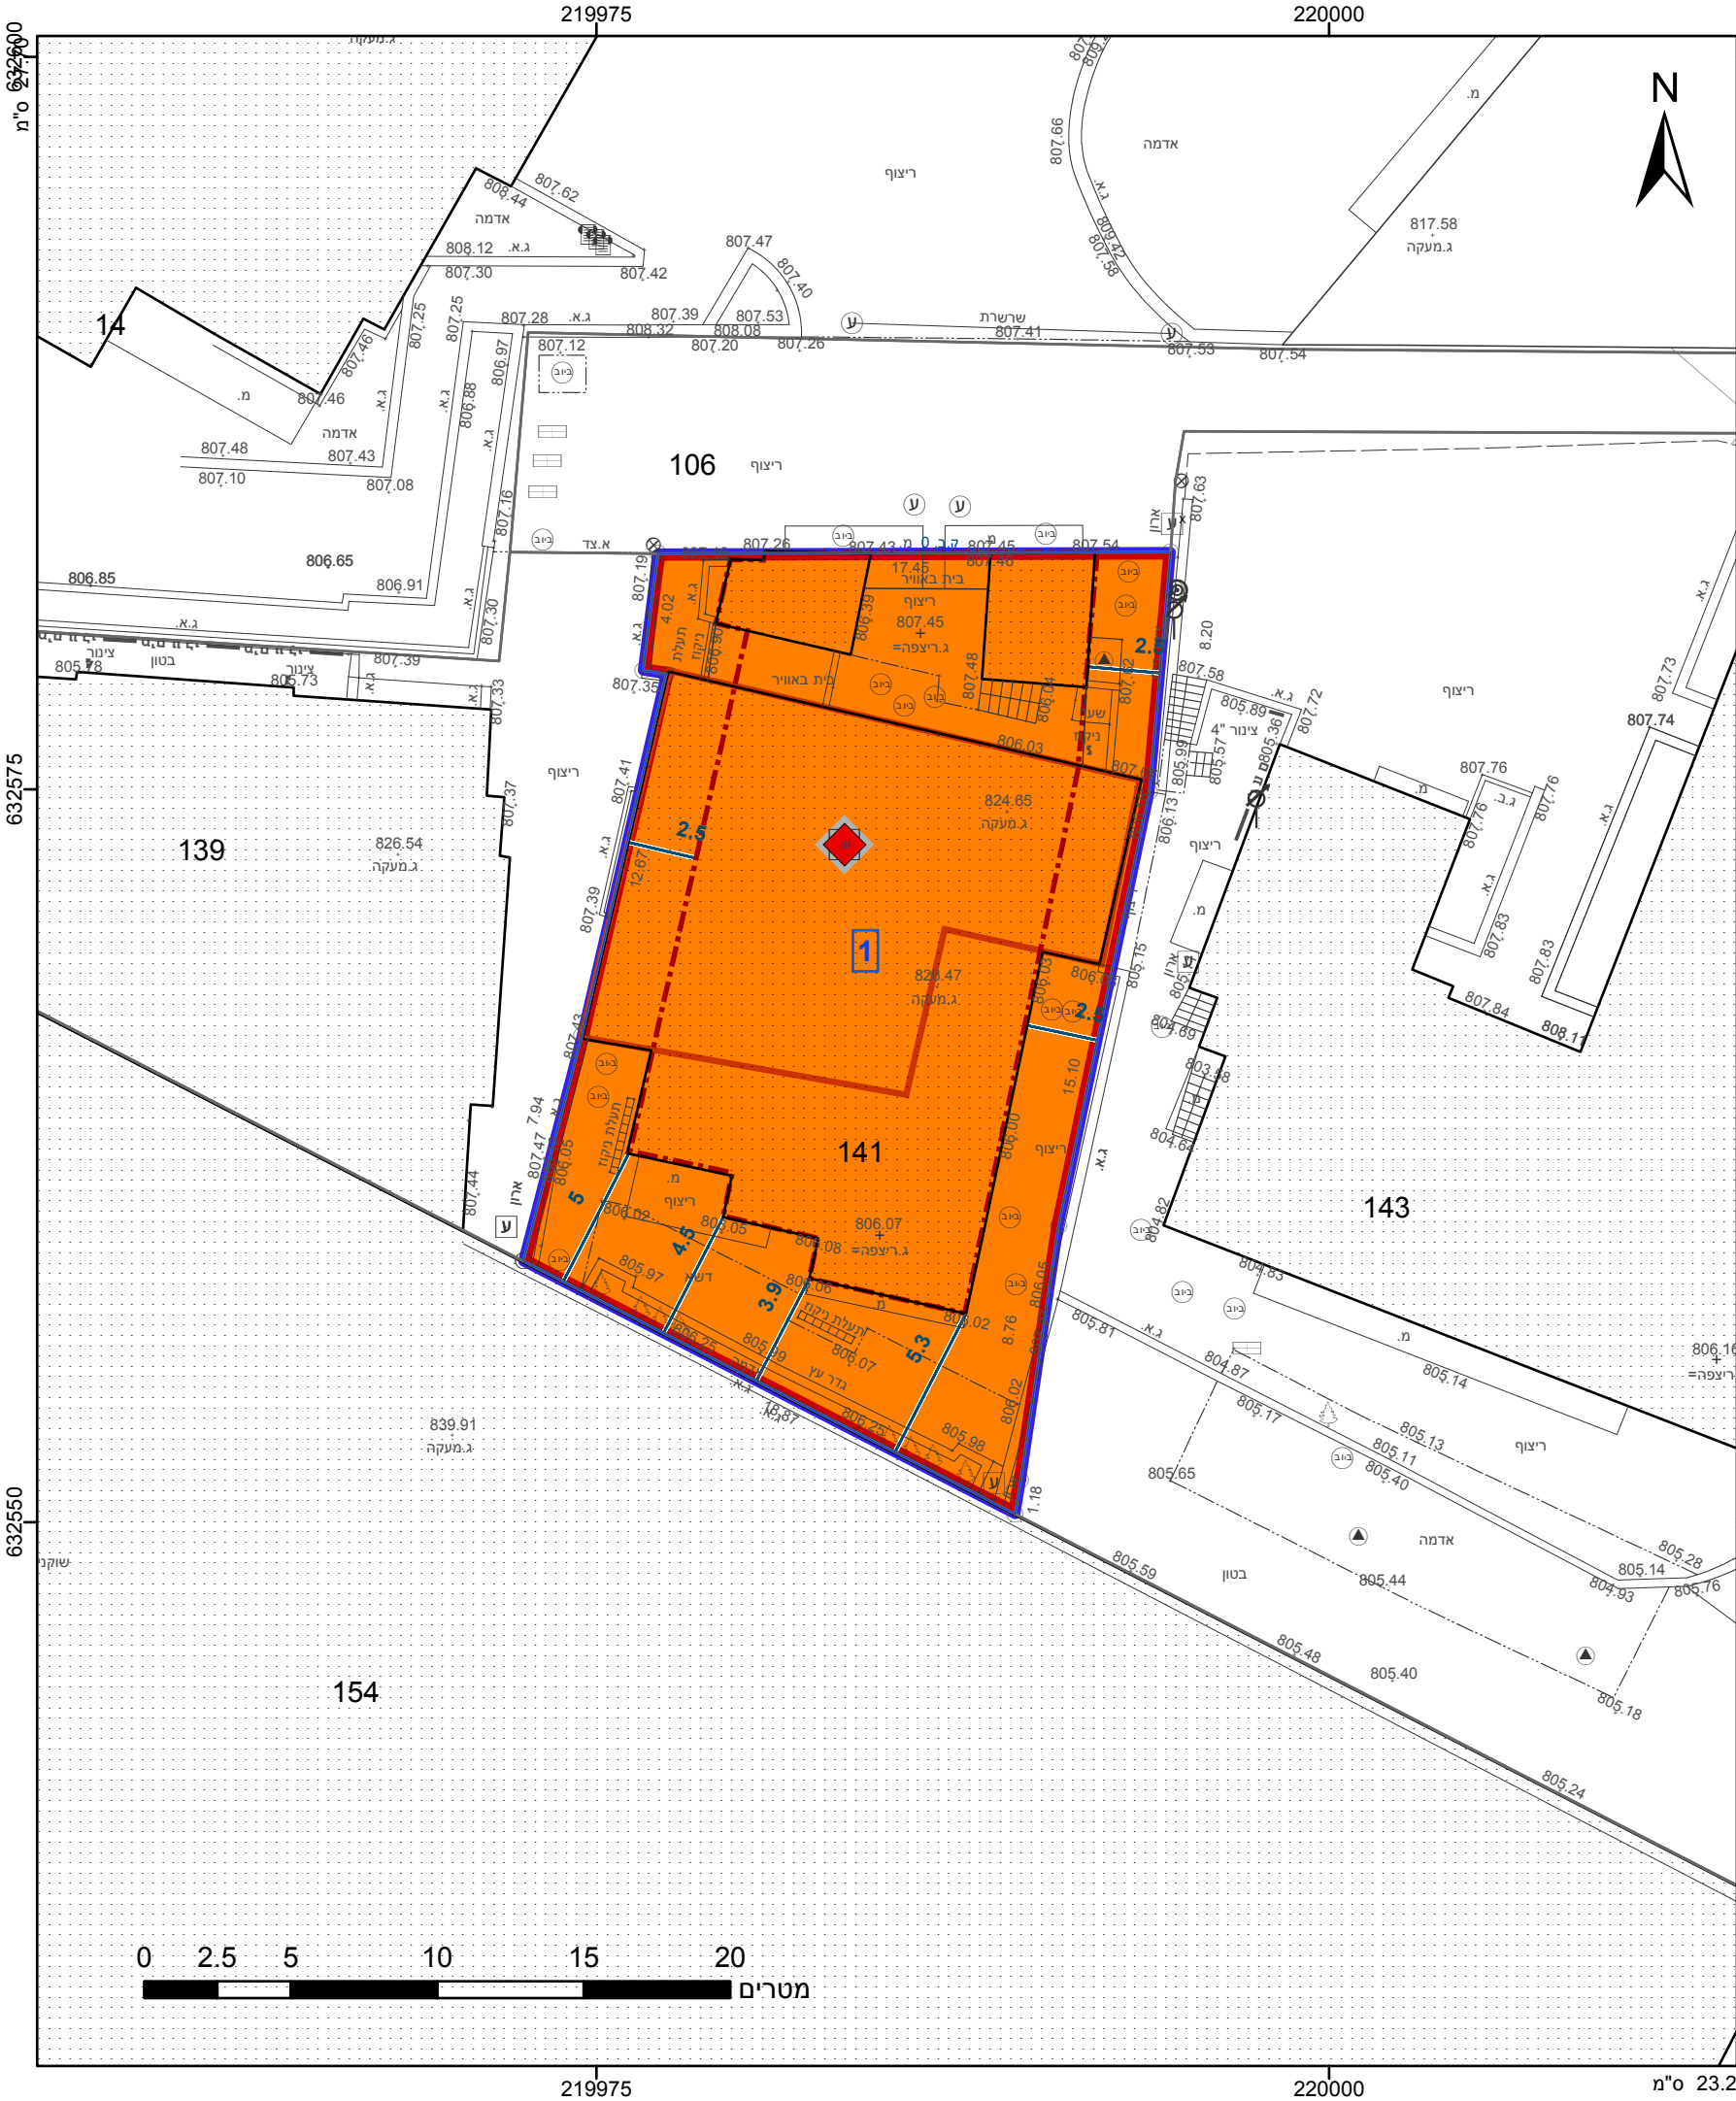

מקרא

גבול התכנית

1234

גוש

גבול גוש ומספרו

5

גבול חלקה ומספרה

תא שטח ומספרו

1

מספר הדרך

קווי בנין

רחוב הדרך

מגורים ד

קו-בנין

לשימור

מידות

מבנה לשימור

אישורים

התכנון והבניה, התשכ"ה - 1965

שרד האוצר - מחוז ירושלים

ועדה המחוזית החליטה ביום : 01/10/2017

הריני מצהיר בזאת כי המפה הטופוגרפית/המצבית המהווה רקע לתכנית זו, נלקחה לידי ביטוי ב-1993, ונותרה הוכנה לפי הוראות נוהל מבא"ת ובהתאם להוראות החוק ולתקנות המיוחדים שבתוקף. דיוק הקו הכחול ותקוטטו: מדידה אנליטית מלאה ברמת תצ"ר

אלסטר ראובן

שם המודד

מספר רשיון

502

תאריך

מ"מ יו"ר הוועדה המחוזית

חתימה

חוק התכנון והבנייה, התשכ"ה - 1965	
תכנית מפורטת	
מס' 101-0506980	
תוספת קומות ויח"ד בשטח שאינו עולה על 45 מ"ר , אליהו מני 12, ירושלים	
תשריט מצב מוצע	
מחוז	ירושלים
מרחב תכנון מקומי	ירושלים
רשות מקומית	ירושלים
ישוב	ירושלים
תכנית בסמכות	מחוזית
איחוד וחלוקה	ללא איחוד וחלוקה
היתרים או הרשאות	תכנית שמכוחה ניתן להוציא היתרים או הרשאות
מונה תדפיס התשריט	7
מועד הפקה	23/10/2017
שטח התכנית	0.502 דונם
שמות*	
מגיש תכנית	שמעון בראון תאגיד:
עורך ראשי	אילן אפרת תאגיד:

בעלים	עמנואל אלפסי תאגיד:
בעלים	פנחס בירנהאק תאגיד:
בעלים	דבבן שושן תאגיד:
בעלים	שמעון בראון תאגיד:
בעלים	דן יהודה גלילה תאגיד:
בעלים	נתן יעקוב ויצהנדרל תאגיד:

טבלת גושים וחלקות*			
מספר גוש	חלק/ כל הגוש	מספרי חלקות בשלמותן	מספרי חלקות בחלקיותן
30073	חלק	141	

* הרשימה המלאה מפורטת בהוראות התכנית / בהודעה שפורסמה בעיתונות וברשומות

תרשים התמצאות 1:1500

שנת צילום אוויר: 2015

גורסת מערכת 12.2015