

חוק התכנון והבנייה, התשכ"ה - 1965

תכנית מתאר מקומית

מס' 101-0459461

הקמת שני בנייני מגורים
ברחוב אל-זיתונה בשכונת
בית חנינא

תשריט מצב מוצע		גיליון 1 מתוך 1	1
מחוז	ירושלים		
מרחב תכנון מקומי	ירושלים		
רשות מקומית	ירושלים		
ישוב	ירושלים		
תכנית בסמכות	מחוזית		
איחוד וחלוקה	ללא איחוד וחלוקה		
היתרים או הרשאות	תכנית שמכחה ניתן להוציא היתרים או הרשאות		
מונה תדפיס התשריט	20		
מועד הפקה	26/11/2017	19:09	
שטח התכנית	2.646	דונם	קנה מידה 1:250
אישורים			

חוק התכנון והבניה, התשכ"ה - 1965
משרד האוצר - מחוז ירושלים
הועדה המחוזית להליטה ביום :
18/08/2017
להפקיד את התכנית
12/12/2017
תאריך מ"מ י"ר הועדה המחוזית

שמות*

מגיש התכנית	סלאח שקיראת תאגיד:
עורך ראשי	תאגיד יונס תאגיד: אדלר אדריכלים

בעלי ענין בקרקע*

טבלת גושים וחלקות*


מספר גוש	כל הגוש/חלק	מספרי חלקות בשלמותן	מספרי חלקות בחלקיתן
30611	חלק 7		

* הרשימה המלאה מפורטת בהוראות התכנית / בהודעה שפורסמה בעיתונות וברשומות

הריני מצהיר בזאת כי המפה הטופוגרפית/המצבית המהווה רקע לתכנית זו, נערכה על ידי ביום 01/08/2017 והיא הוכנה לפי הוראות נוהל מבא"ת ובהתאם להוראות החוק ולתקנות המודדים שבתוקף. דיוק הקו הכחול והקדסטר: מדידה אנליטית מלאה ברמת תצ"ר

שם המודד	ז"ד מוסטפה	1423
מספר רשיון	חתימה	תאריך

מקרא

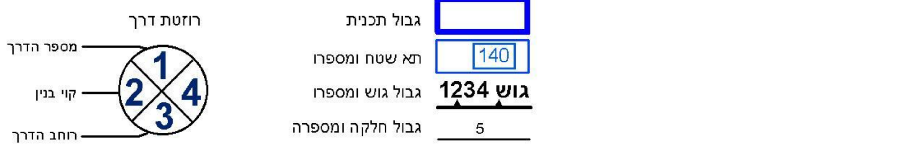


- מגורים ד
- שטח ציבורי פתוח
- דרך מאושרת
- קו-בנין
- קו בנין תחתית/תת קרקעי
- להריסה
- מידות
- ענ/עצים לשימור
- ענ/עצים להעתקה



מקרא מפת מדידה

- מזכרה
 - צריף/סככה/תחממה
 - אספלט
 - אבן שפה
 - דרך עפר
 - גדר חצי רשת
 - גדר אבן/קיר
 - גדר אבן/גדר בסון
 - שפת ואדי
 - מדרון עקוין/ שיפוע טבעי
 - עץ
 - נקודת גובה ואינדיקט
 - קו גובה משני (ס.ג. 0.5 מ')
 - קו גובה ראשי (ס.ג. 2.5, 5.0 מ')
- שוחת ביקורת ככלית
 - עמוד ככלי
 - ארון ככלי
 - עמוד תאורה
 - עמוד תקשורת
 - ע. חשמל/עץ
 - ע. חשמל בסון
 - ע. חשמל/עודה
 - ע. חשמל/גובה
 - שוחת גובה מים
 - שוחת ניסוד
 - גובה תחשורת

תרשים התמצאות - קנ"מ 1:6000

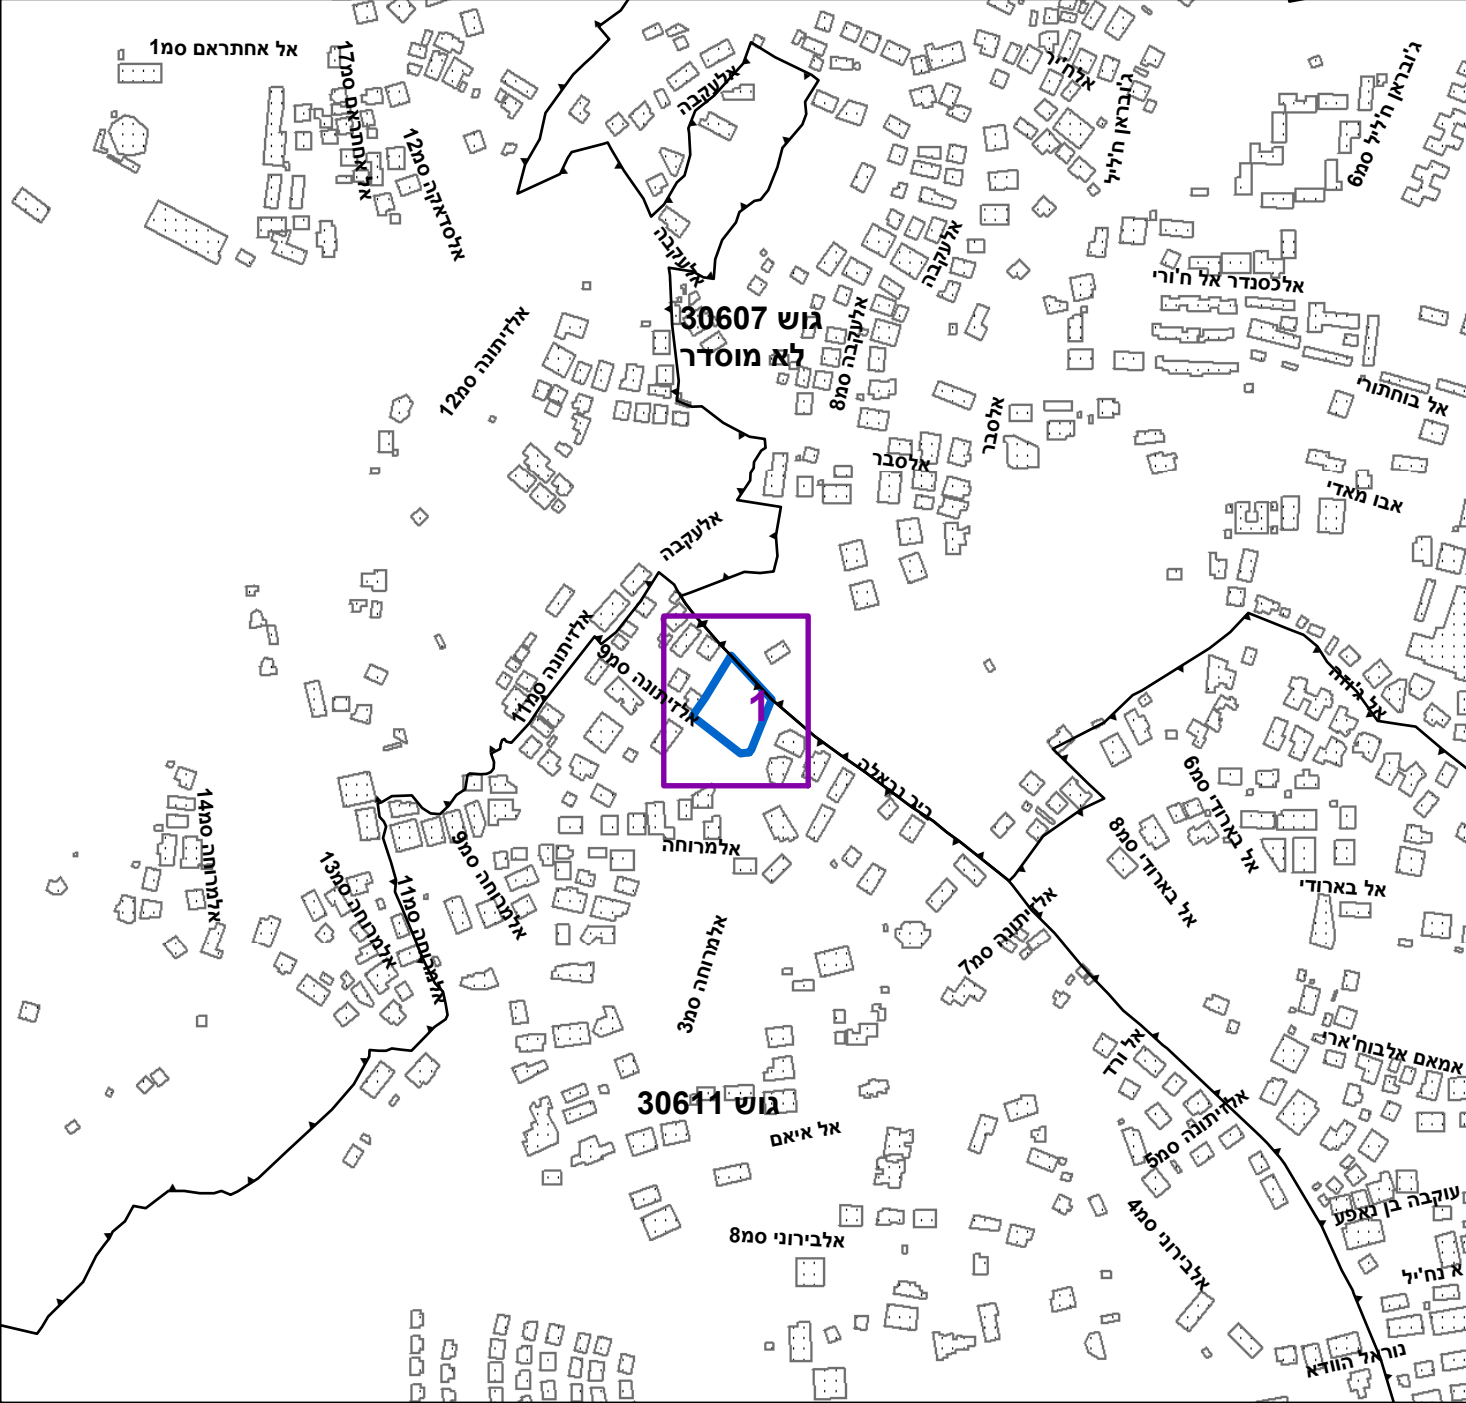

תרשים סביבה - קנ"מ 1:1500

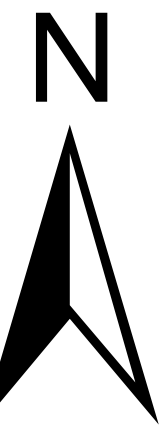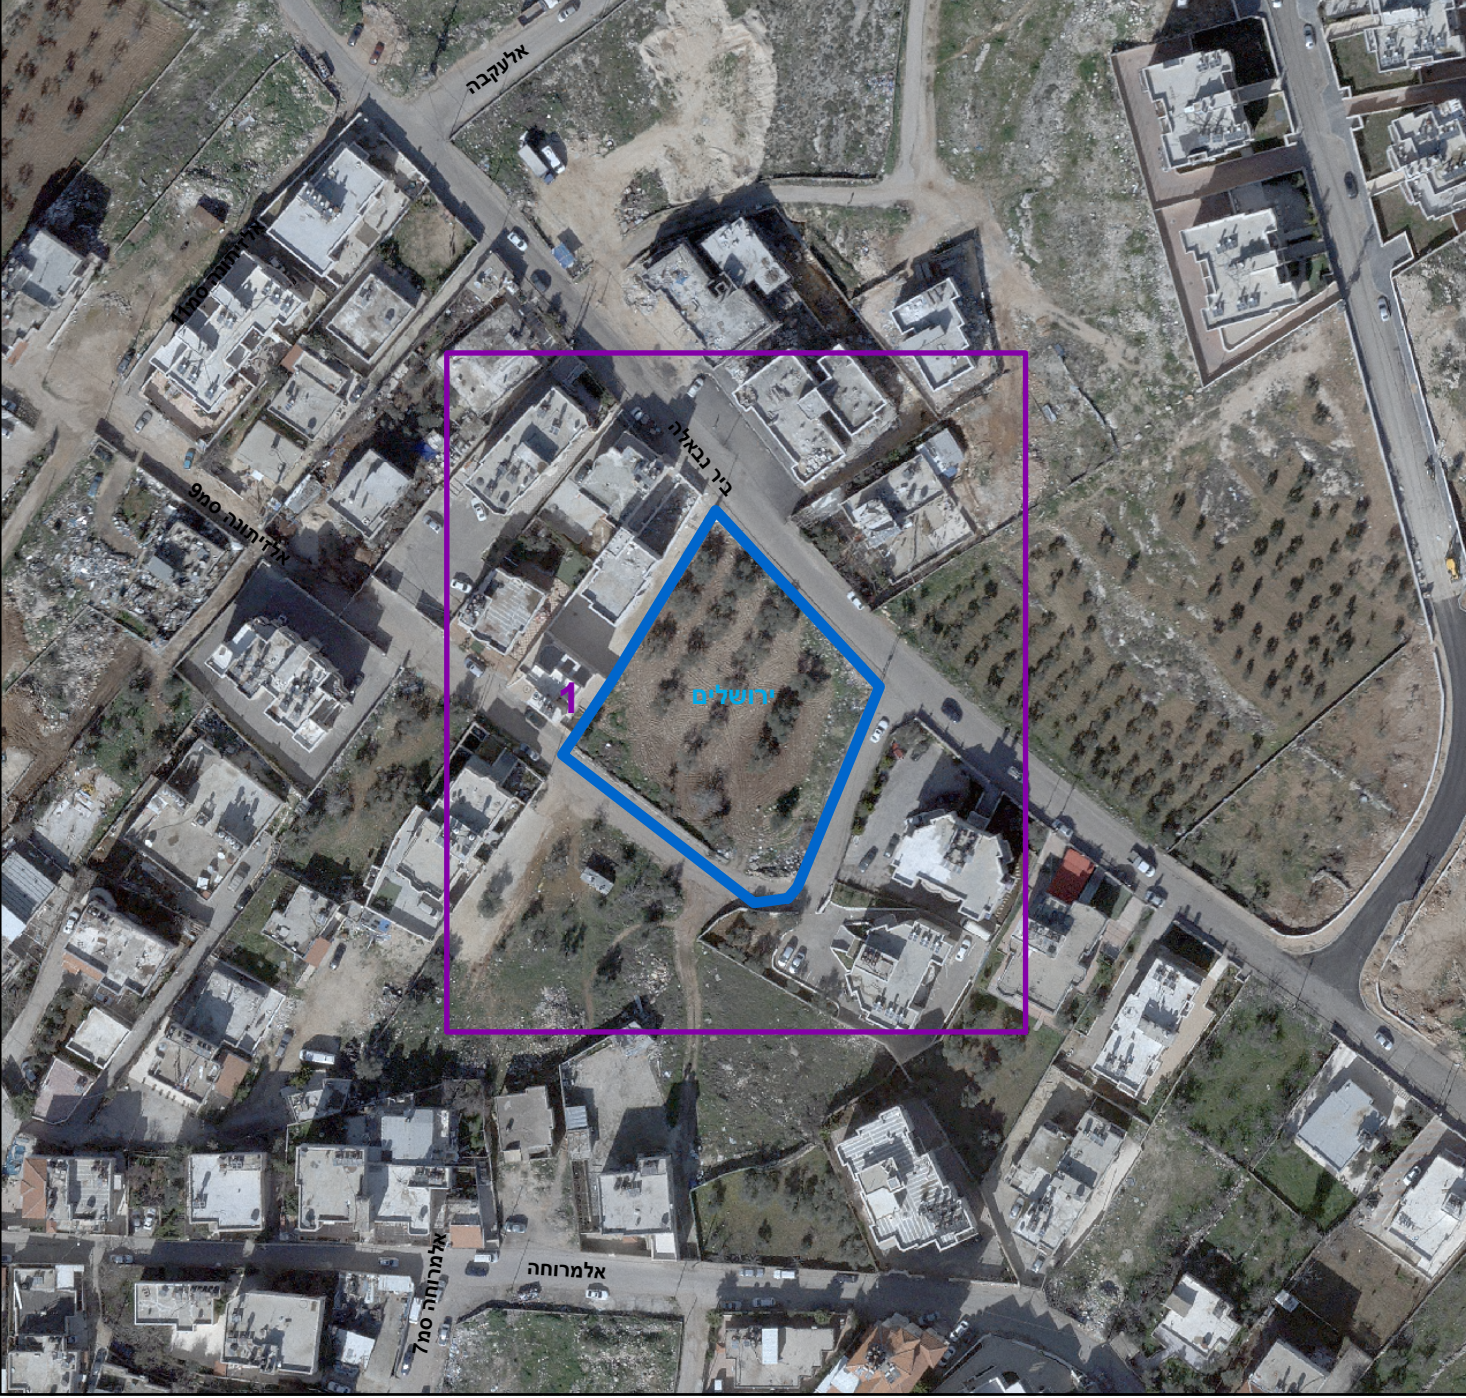

0 2.5 5 10 15 20 27
מטרים