

חוק התכנון והבנייה, התשכ"ה - 1965

תכנית מתאר מקומית

101-0470153 'on

בניין חדש למגורים בן 4 קומות בשכונת צור באהר

תשריט מצב מוצע	גיליון 1 מתוך 1	1
----------------	-----------------	---

מחוז	ירושלים
מרחב תכנון מקומי	ירושלים
רשות מקומית	ירושלים
ישוב	ירושלים

תכנית בסמכות	מחוזית		
איחוד וחלוקה	ללא איחוד וחלוקה		
היתרים או הרשאות	תכנית שמחזקת ניתן להוציא היתרים או הרשאות		
מונה תדפיס התשריט	10		
מועד הפקה	07/03/2018		
שטח התכנית	1.004	דונם	קנה מידה 1:250

אישורים

חוק התכנון והבניה, התשכ"ה - 1965
 משרד האוצר - מחוז ירושלים
 הועדה המחוזית החליטה ביום :
 25/02/2018
 לאשר את התוכנית
 29/03/2018

תאריך מ"מ יו"ר הוועדה המחוזית

שמות*

מגיש התכנית	תאגיד: חברת אל תעמיר לבניין והשקעות בע"מ
עורך ראשי	תאגיד: אולדאר אדריכלים חאזם יונס

בעלי ענין בקרקע*

בעלים תאגיד: חברת אל תעמיר לבניין והשקעות בע"מ

טבלת גושים וחלקות*

מספר גוש	כל הגוש/חלק	מספרי חלקות בשלמותן	מספרי חלקות בחלקיותן
30796	חלק	1	

* הרשימה המלאה מפורטת בהוראות התכנית / בהודעה שפורסמה בעיתונות וברשומות

הריני מצהיר בזאת כי המפה הטופוגרפית/המצבית המהווה רקע לתכנית זו, נערכה על ידי ביום 30/8/2016 והיא הוכנה לפי הוראות נוהל מבא"ת ובהתאם להוראות החוק ולתקנות המומדים שבתוקף. דיוק הקו הכחול והקדסטר:

מדידה אנליטית מלאה ברמת תצ"ר

1423 ז"ד מוסטפה

מקרא




- מגורים ב
שטח ציבורי פתוח
קו-בנין
קו בנין תחת/תת קרקעי
מידות

מקרא מפת מדידה

- | | | | |
|-------------------|--|------------------------------|--|
| שוחת ביקורת כללית | | מבנה | |
| עמוד כללי | | גריסוסוכסכתחמה | |
| ארו כללי | | אספס | |
| עמוד תחורה | | אבו שפה | |
| עמוד תמשרת | | דרד עפר | |
| ע. חשכל עז | | גדר חיל ריש | |
| ע. חשכל בטרן | | גדר אבובור | |
| ע. חשכל תעלה | | גדר אבוב אילו אבוב גדרו בטרן | |
| ע. חשכל דוית | | שפת ואד | |
| שוחתו גוב מים | | מדרון עיליון שיפת סמעי | |
| שוחת ביוב | | עז | |
| שוחת ניקוז | | נקודת גובה אופיינית | |
| גוב תמשרת | | מו גובה חשכל 0.5 דמ | |
| | | מו גובה ראש 2.5, 5.0 דמ | |

תרשים התמצאות - קב"מ 1:6000

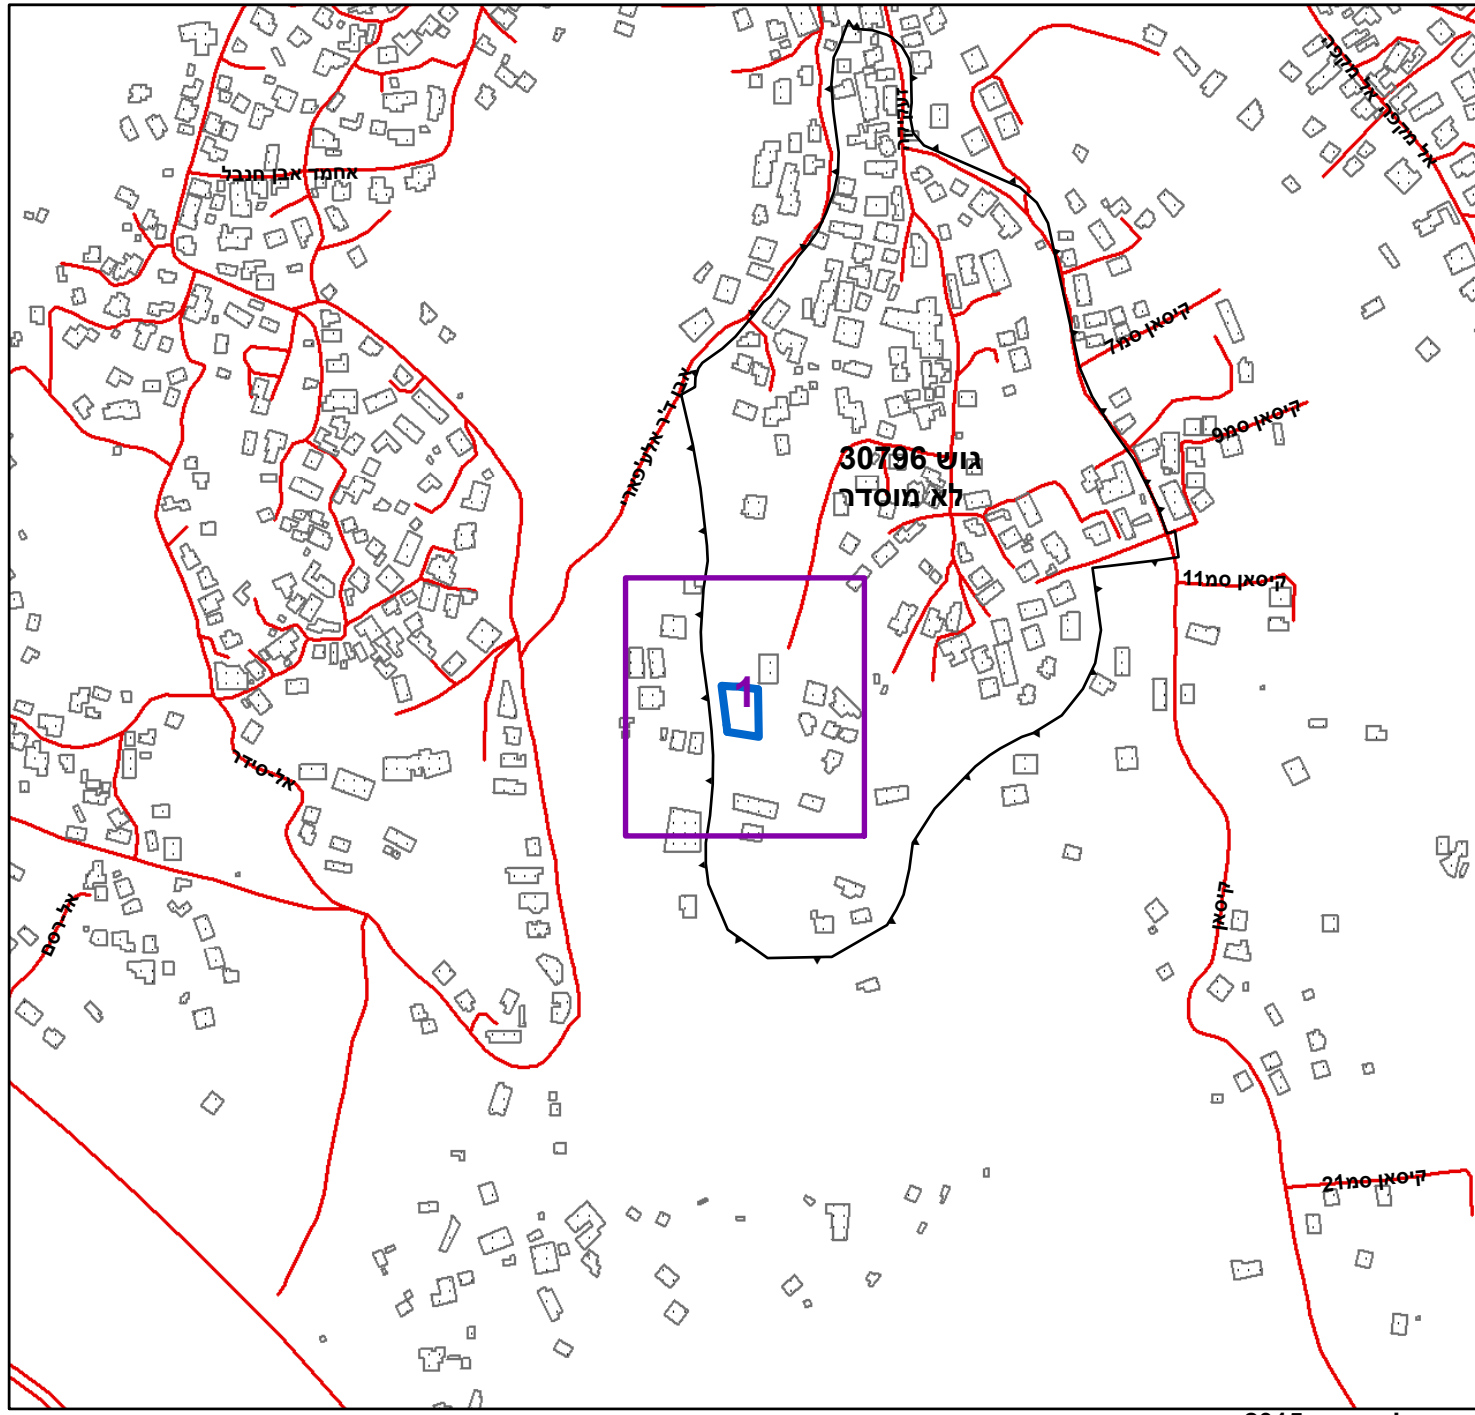

תרשים סביבה - קנ"מ 1:1500

