
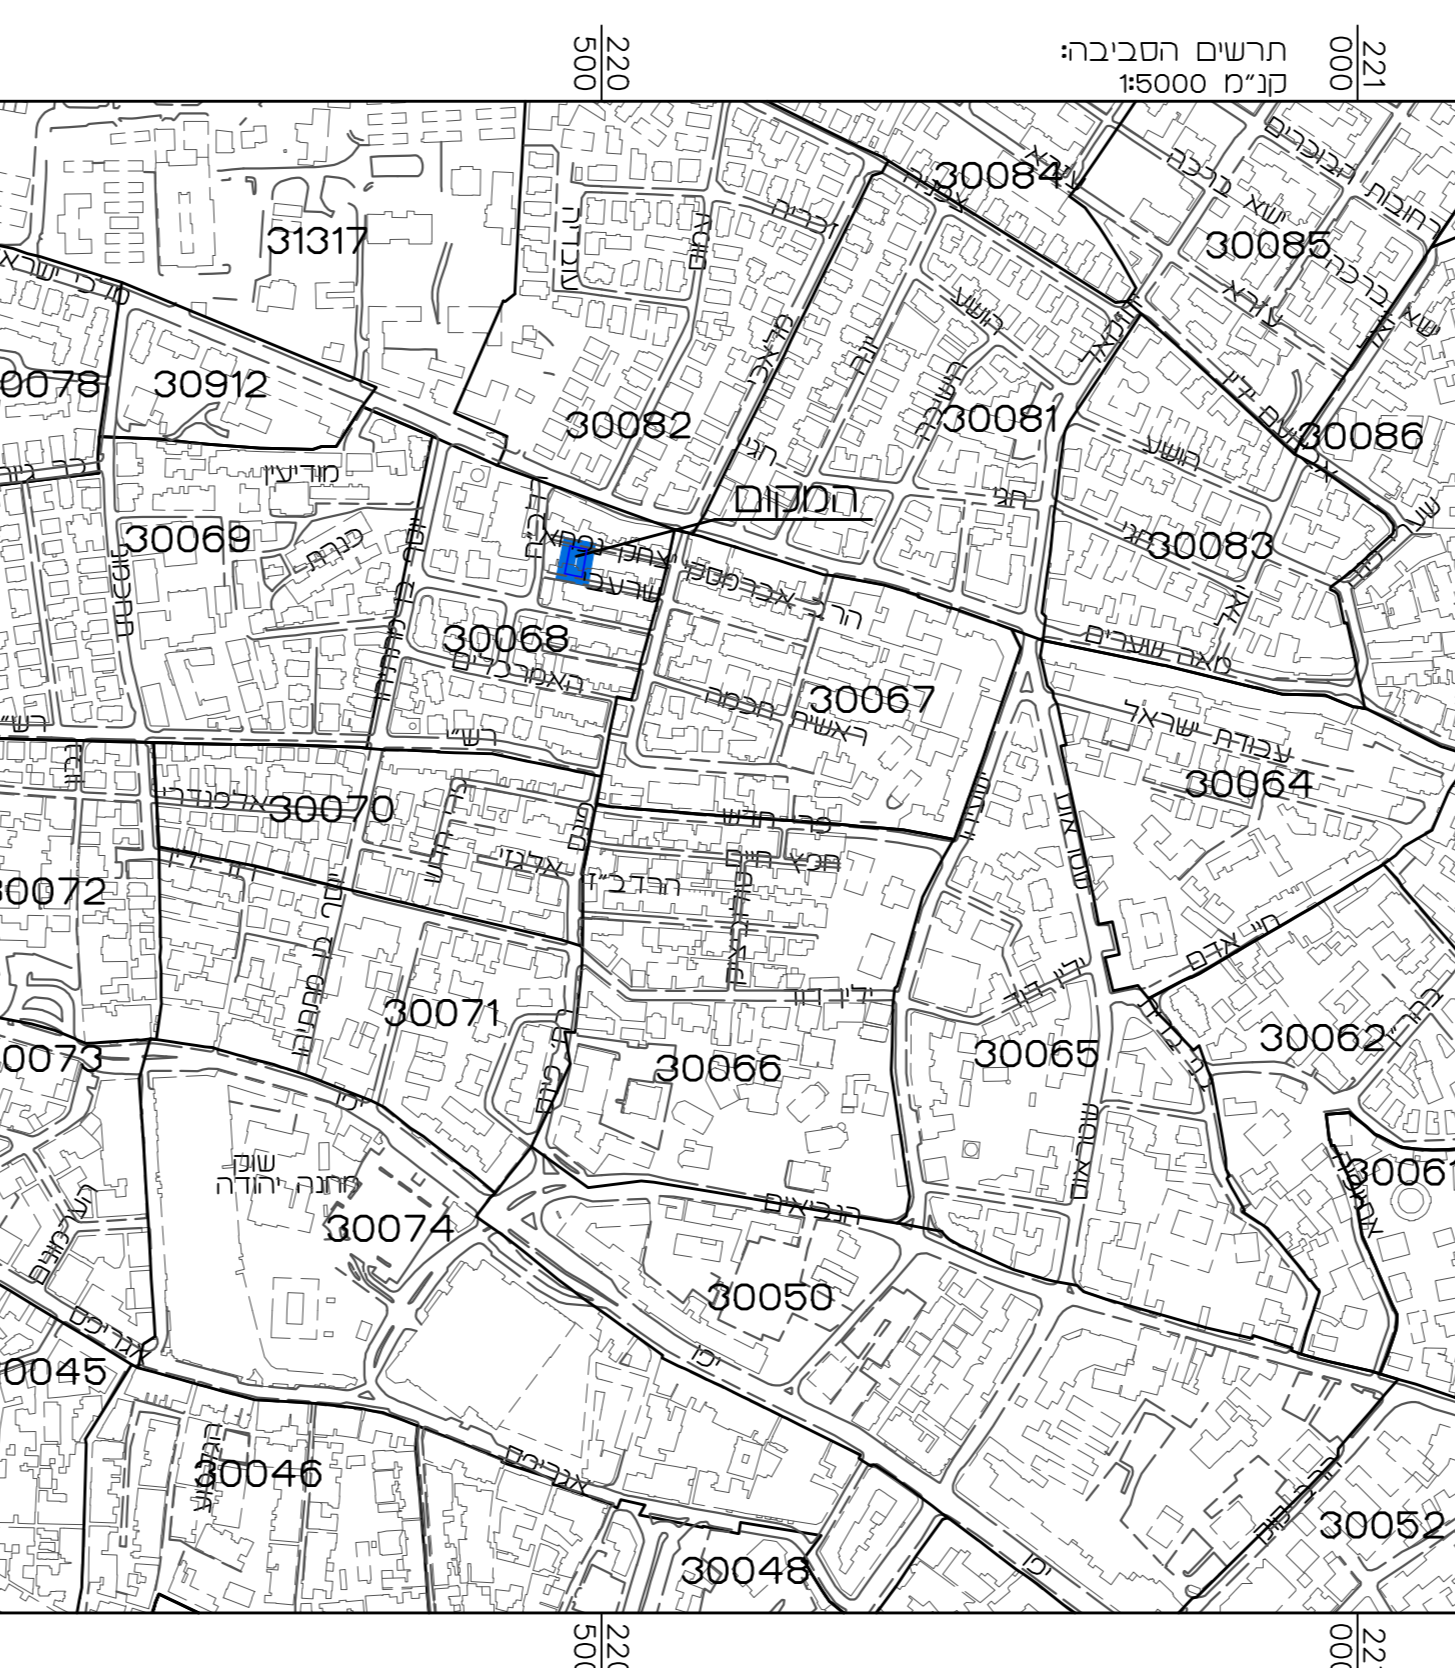


מצב מאושר

קנ"מ 1:250

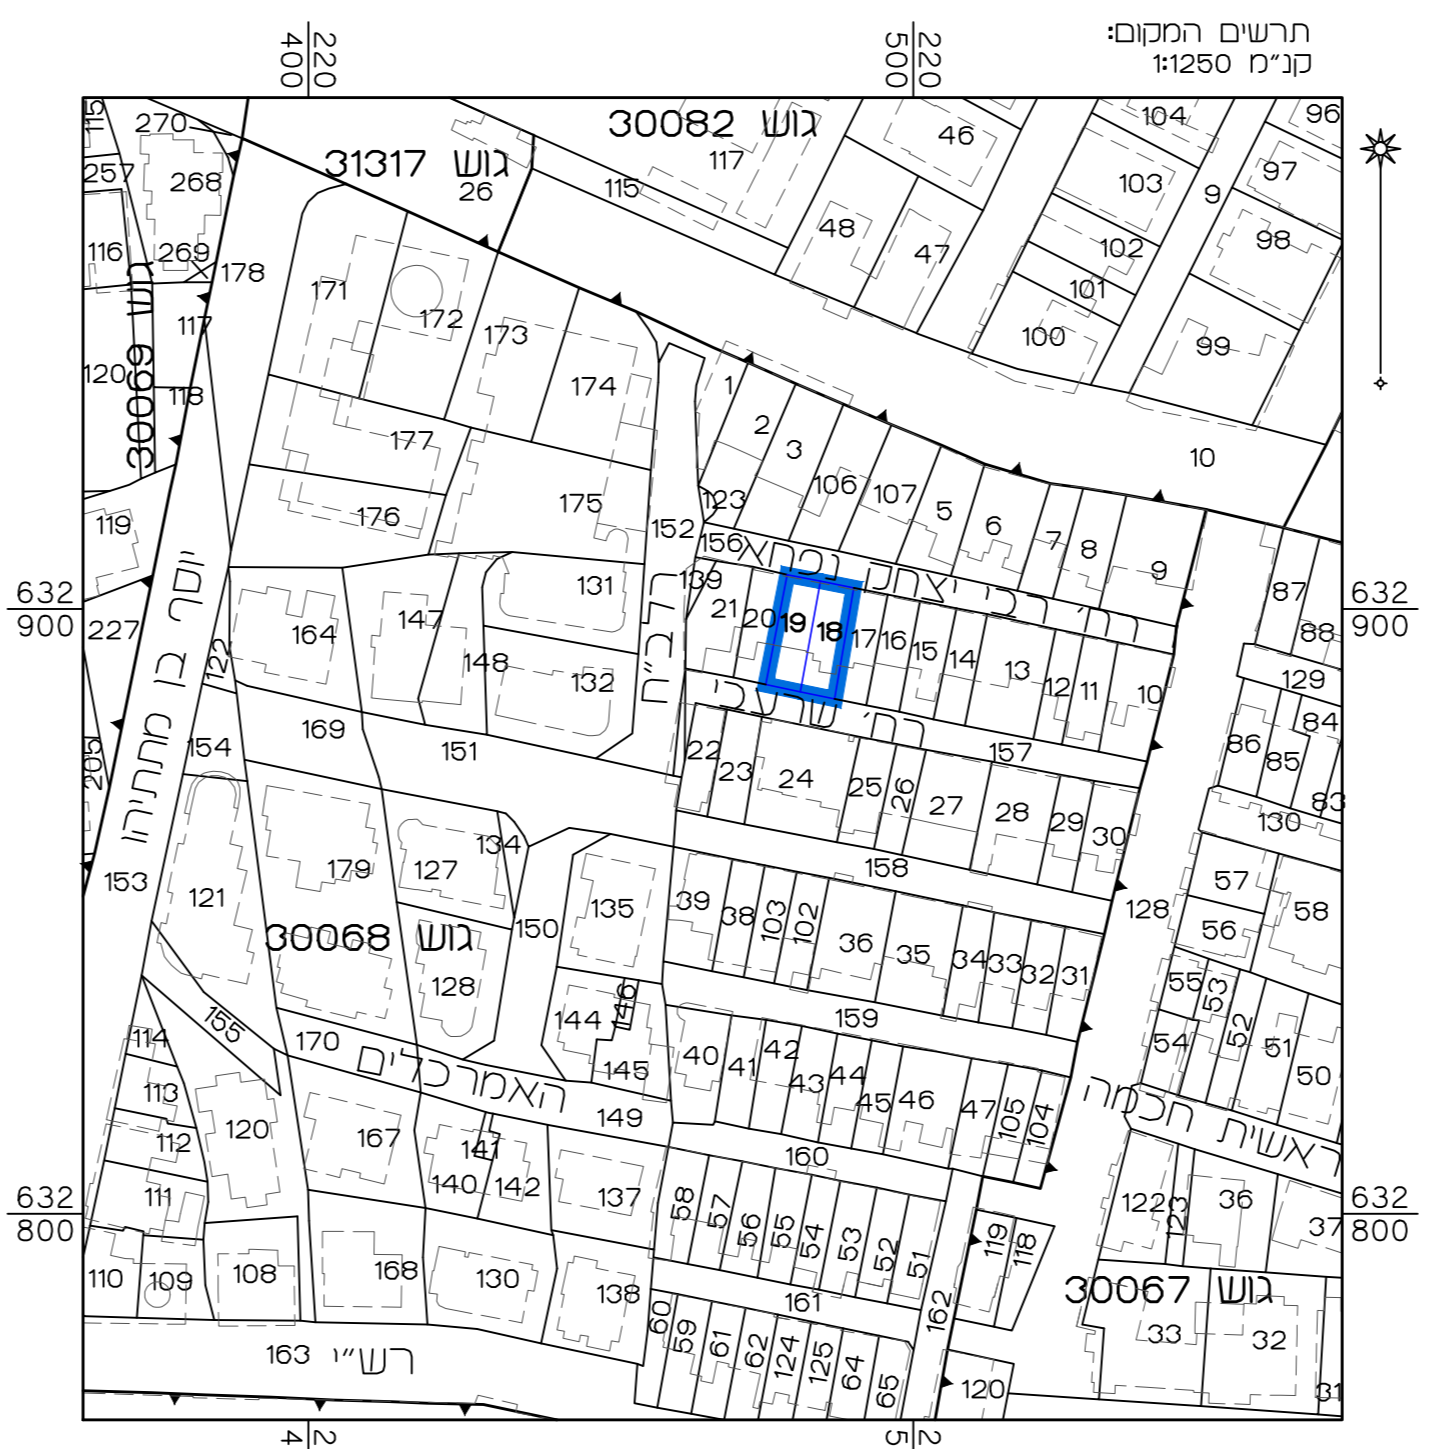

מקרא מצב מאושר על פי תכניות
 2874, 2447, 950, 62
 75911, 13207, 11698, 3873

- גבול תכנית
- גבול תכנית מאשרת ומסמרה
- דרך קיימת או מאשרת
- אזור מגורים מיוחד לפי תב"ע 11698
- אזור מגורים מיוחד לפי תב"ע 2874
- אזור מגורים ב'
- מגורים ומסחר
- שטח ציבורי פתוח
- שטח למסד
- חותמת תנועת לפי תב"ע 2874
- חותמת מסחרית לפי תב"ע 75911
- עץ לשימור
- קו בנוי לפי תביעות 2874, 75911
- קו בנוי מרבי דחוסות כניה לפי תביעות 10698, 13207
- קו בנוי לדחוסות קומה לפי תב"ע 3873
- בנוי קיים
- גבול גוש
- מספר גוש
- גבול חלקה
- מספר חלקה
- גבול חא שטח ומסמרה
- מספר דרך
- קו בנין
- רחב הדרך

אישורים

חוק התכנון והבנייה, התשכ"ה - 1965
 תכנית מתאר מקומית

תכנית מספר 101-0382689

תוספת קומות לבנין קיים
מקור ברוך, שרעבי 20, ירושלים

תשרים מצב מאושר **גיליון 1 מתוך 1**

מחוז	ירושלים
מרחב תכנון מקומי	ירושלים
רשות מקומית	ירושלים
ישוב	ירושלים
תכנית בסמכות	מחוזית
איחוד וחלוקה	לא
היתרים או הרשאות	
מונה תדפיס התשרים	
מועד הפקה	04.02.16
שלב	1 מהדורה 1
שטח התכנית:	0.215 דונם קנה מידה: 1:250

שמות וחתומות*

מגיש התוכנית	עמותה אהלי ישראל תאג"ד: 580210102	חתומה:
עורך ראשי	עמוס גדרון תאג"ד: 56832025	חתומה:
יוזם	???	חתומה:
	תאג"ד: ???	

בעלי ענין בקרקע*

בעלים	עמותה אהלי ישראל תאג"ד: 580210102	חתומה:
-------	--------------------------------------	--------

טבלת גושים וחלקות*

מספר גוש	חלקיכל הגוש	מספרי חלקות בשלמותן	מספרי חלקות בחלקיותן
30068	חלק	18,19	156

* לפירוט נוסף יש לפנות להוראות התכנית
 הריני מצהיר בזאת כי המפה הטופוגרפית/ המצבית המהווה רקע לתכנית זו, נערכה על ידי ביום 23.11.15 והיא הוכנה לפי הוראות נוהל מבאית ובהתאם להוראות החוק ולתקנות המודדים שבתוקף. דיוק הקו הכחול והקדסטור: מדידה אנליטית מלאה ברמת תצ"ר