




מקרה

דרך מאושרת	
שטח לתוכנן בעתידי	
מגורים, מסחר ותירות	
תחבורת תלת מימד	
הנחיות מיוחדות	
זיקת הנאה למעבר ברכב	
זיקת הנאה למעבר ברכב	
זיקת-הנאה למעבר רגל	
זיקת הנאה למעבר רגל	
שטח לאיחוד וחלוקת חדשה	
מבנה להעתקה/שיכון	
מבנה לשימור	
קו-בנין	
קו בנין עלי	
קו בנין עלי	
קו בנין תחתית/תת קרקע	
חזית מסחרית	
להריםה	
עץ/עצים לשימור	
עץ/עצים להעתקה	
עץ/עצים לכרייה	
מבנה לשימור	
מבנה לשיכון/העתקה	

תרשים התמצאות - קנ"מ 1:12000

גוש 30050
לא מוסדר

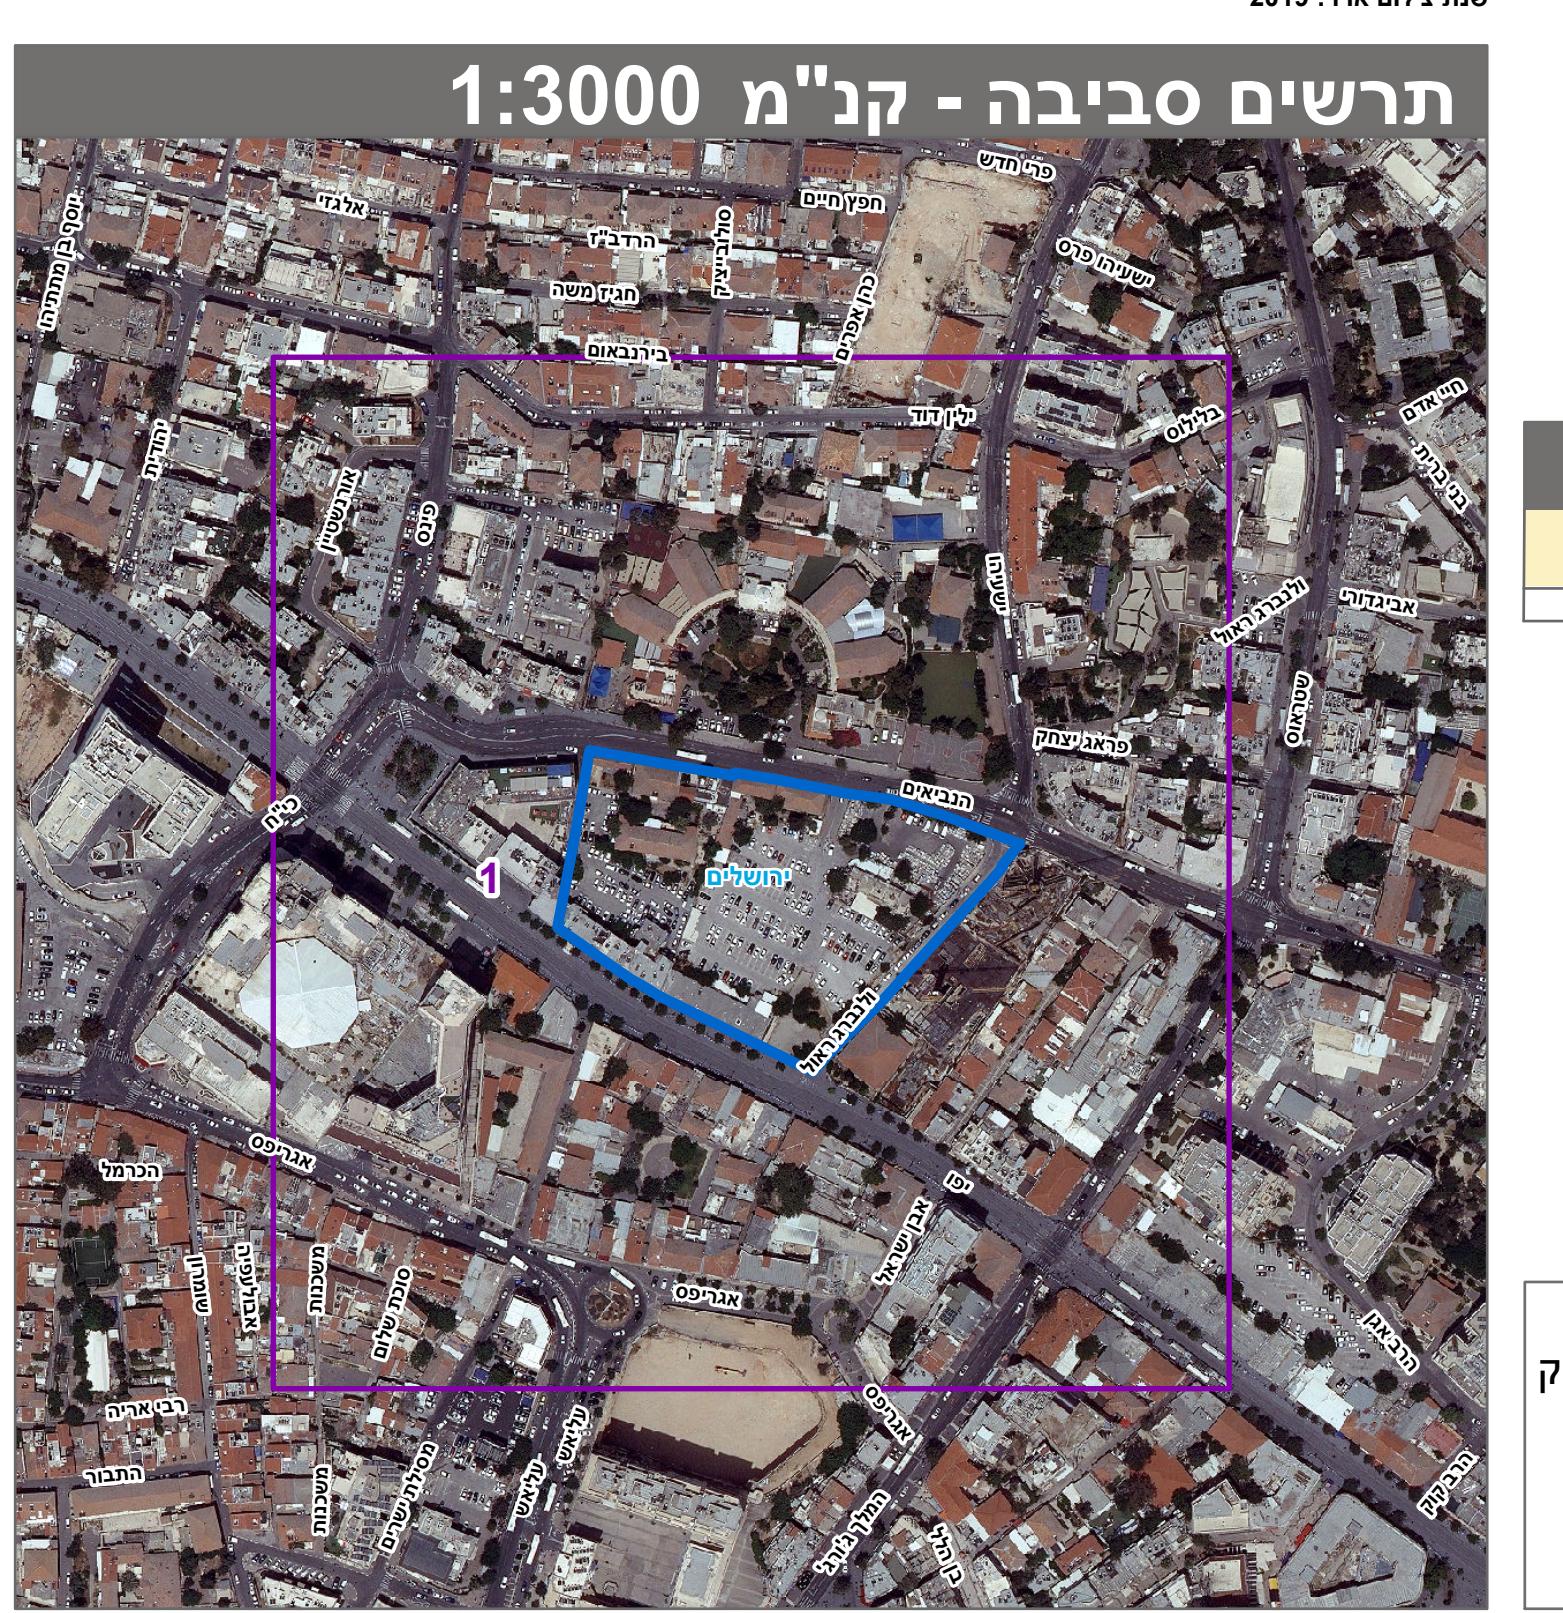

חוק התכנון והבנייה, התשכ"ה - 1965

תכנית מתאר מקומי

מוס' 101-0135004

**מתחם בניין-מסחר, תעסוקה, מגורים
ומלונות, רח' יפו מרכז העיר.**

גלילן 1 מת'

תשريع מצב מוצע

מחוז	ירושלים
מרחב תכנון מקומי	ירושלים
רשות محلומית	ירושלים
ישוב	ירושלים
תכנית בסמכות	מחוזית
איחוד / או חלוקה בהסכמה כל הבעלים בכל תחום התכנית/בחולק מתחום התכנית	איחוד וחלוקת
תכנית שמכוחה ניתן להוציא היתרדים או הרשות היתרים או הרשות	היתרים או הרשות
55	מונה תדפס התשريع
20	24/01/2023
500	מועד הפקה
14.136 דונם	שטח התכנית
קנה מידה	
אישור בתכנית מוס' 101-0135004	

מינהל התכנון

חוק התכנון והבנייה, התשכ"ה - 1965
מחוז ירושלים

הוועדה הממחזרת החליטה ביום :

28/11/2022

להפקיד את התכנינה

20/02/2023

יר"ר הוועדה הממחזרת

תאריך

* הרשימה המלאה מפורטת בהוראות התכנית / בהודעה שפורסמה בעיתונות וברשומות

הריני מצהיר בזאת כי המפה הטופוגרפית/המצביה המהווה רקע לתכנית זו, נערת על ידי ביום 11.12.2020 והוא הוכנה לפי הוראות נוהל מבאות ובהתאם להוראות התקנות המודדים שבתקף.

דיק הקו הכהול והקדסטר: קו כהול (בלבד) בrama אנליתית

1493

מספר רשיון

רונן אורן

תאריך

30050

שמות*

מגיש התכנית	עיריית ירושלים
מגיש התכנית	אורן פרסקי
מגיש התכנית	תאג'יד: עדבן המנוח אלברט בניין ז"ל

עוורך ראשי:

טבלת גושים וחלקות*

מספר גוש	כל הגוש/ חלק	מספר חלקות בשטחים	מספר חלקות בחולקיות
30050	חלק	54, 61-62, 80-81, 83-84	מספרי חלקות

שם המודד	חתימה	מספר רשיון	שם המודד
תאריך	חתימתה	1493	רונן אורן