


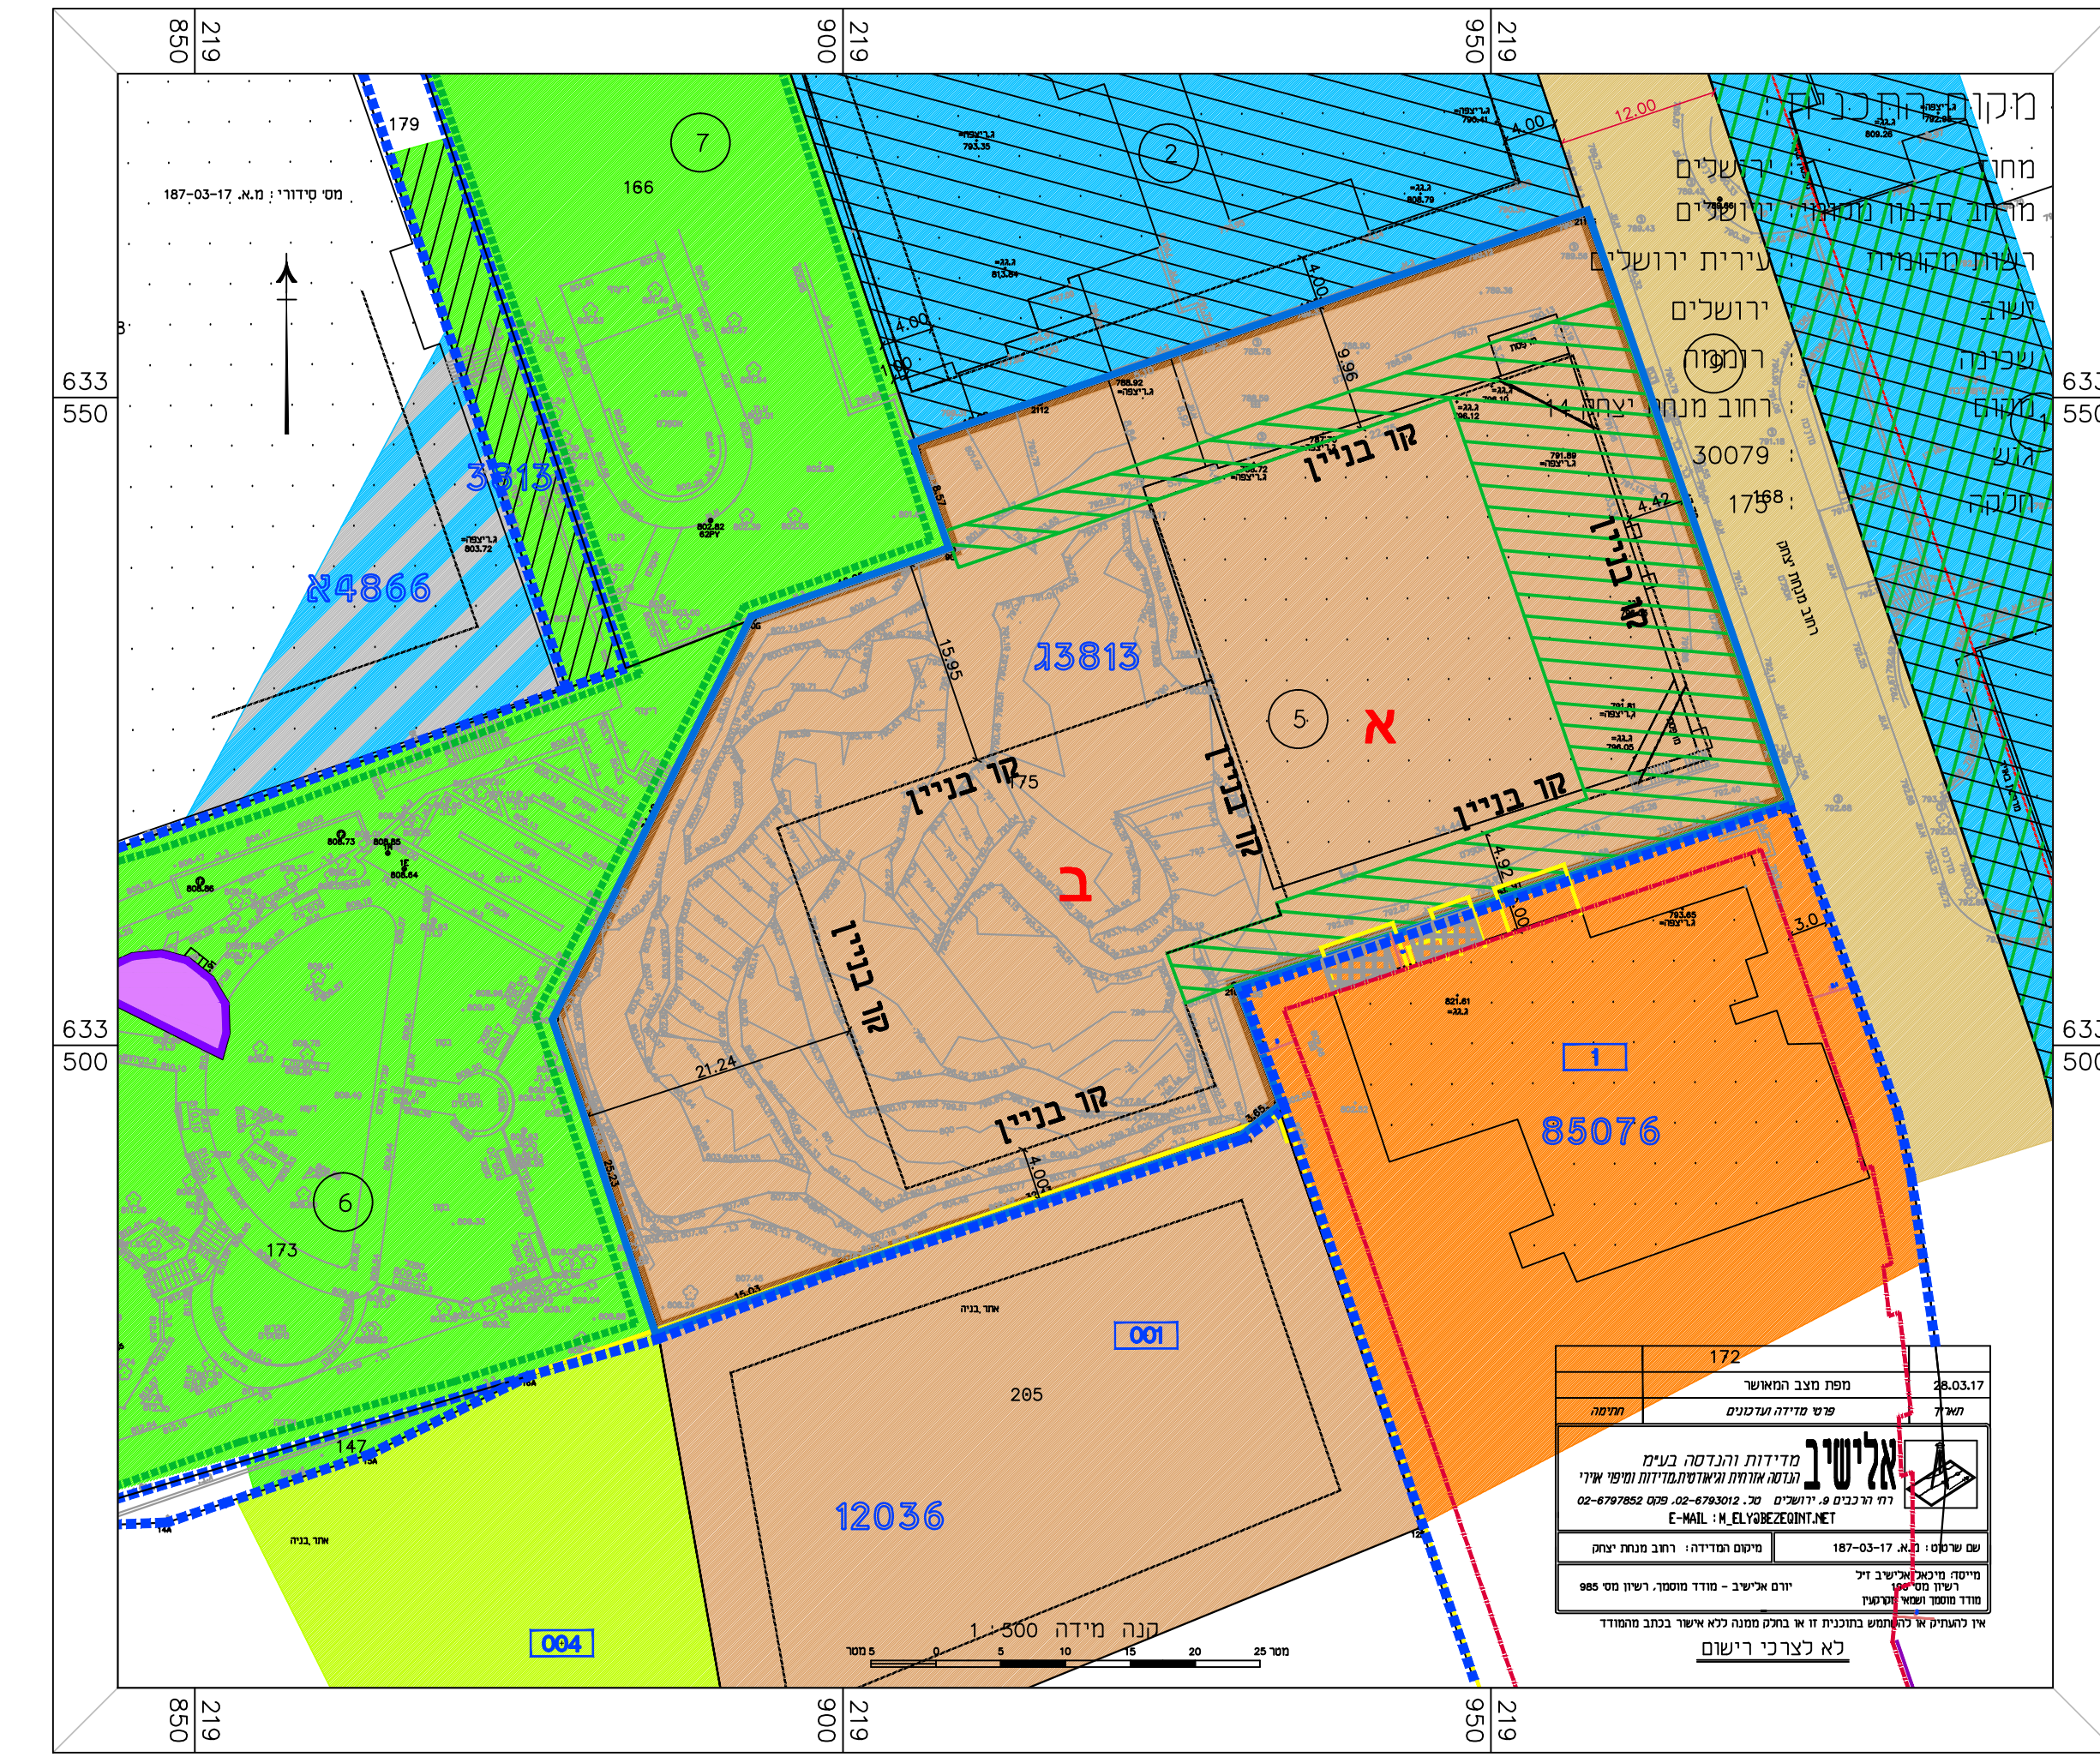


מצב מאושר-עפ"י תכניות מס' : 12036, 85076, 3813, 3813, 4866

1:500



- ### מקרא
- גבול תכנית מוצעת
 - גבול תכנית מאושרת ומספרה 85076
 - שטח לבניני ציבור
 - אזור מגורים 2 מיוחד
 - מגורים גי
 - אזור לשימושים משורבים
 - מבנים ומוסדות ציבור עיפי תבוע 12036
 - חנתת ענאים
 - דרך מאושרת
 - שטח ציבורי פתוח
 - מעבר ציבורי להולכי רגל
 - שטח ציבורי פתוח עיפי תבוע 12036
 - זיקת הנאה לציבור
 - שטח כחניה
 - בנין טיים
 - גבול גוש
 - מספר גוש 30207
 - גבול חלקה
 - מס' חלקה 3
 - מספר מדרג מאושר 2
 - מספר תא שטח 1
 - בנין וגדר להריסה
 - תחום עצים לשמור
 - קו בניין מאושר
 - קו בניין ע"י/תחומי מאושר

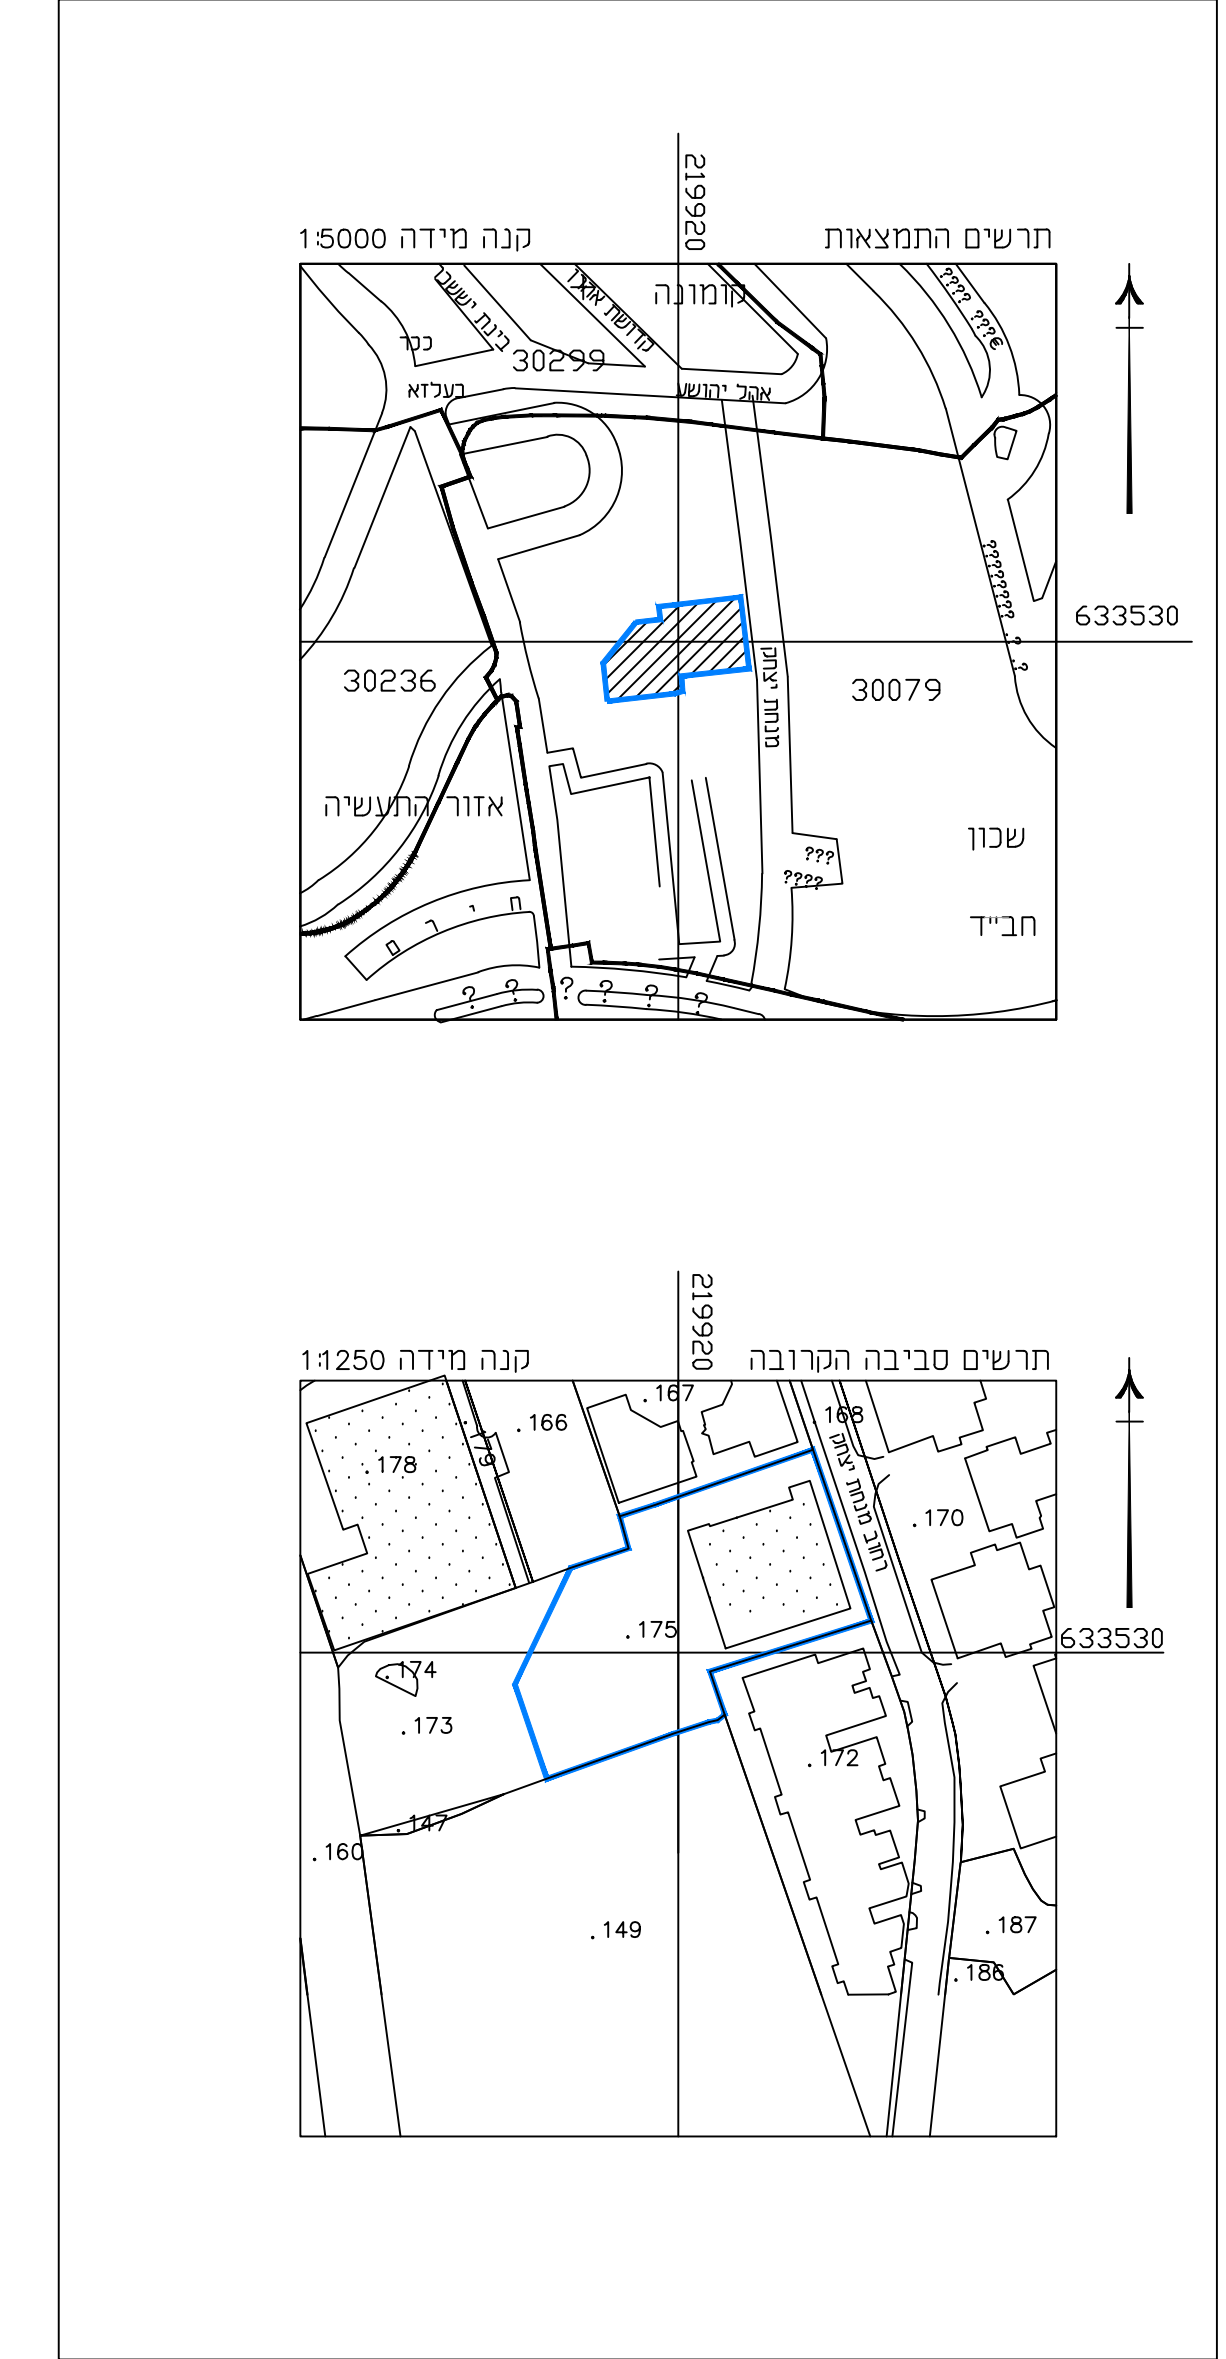

חוק התכנון והבנייה, התשכ"ה - 1965
תכנית מפורטת

101-0527978

שינוי בקווי בניין ותוספת שטחי בנייה, מנחת יצחק 14, ירושלים

מצב מאושר גליון 1 מתוך 1

שם הנספח	קנים
מצב מאושר	1:500
תרשים התמצאות	1:5000
תרשים סביבה	1:1250
	-

תאריך: 01-07-18

שמות וחתימות:

עורך התוכנית:	שם: אדריכל אבנר גולן	חתימה:
תאריך:		