


חוק התכנון והבניה, התש"ח - 1965
 משרד האוצר - מרדכי
 ההגדה המחוזית הירושלמית
 21/08/2017
 להפקיד את התכנית
 18/12/2017
 י"ר הועדה המחוזית

- מקרא מצב מאושר**
- גבול התכנית
 - גבול התכנית מאושרת
 - מגורים ג
 - מסחר
 - דרך מוצעת
 - חניה
 - דרך מאושרת
 - מגורים ג'
 - מסחר
 - גבול גוש
 - גבול חלקה
 - מספר הדרך קו בניין רוחב הדרך
 - מספר חלקה

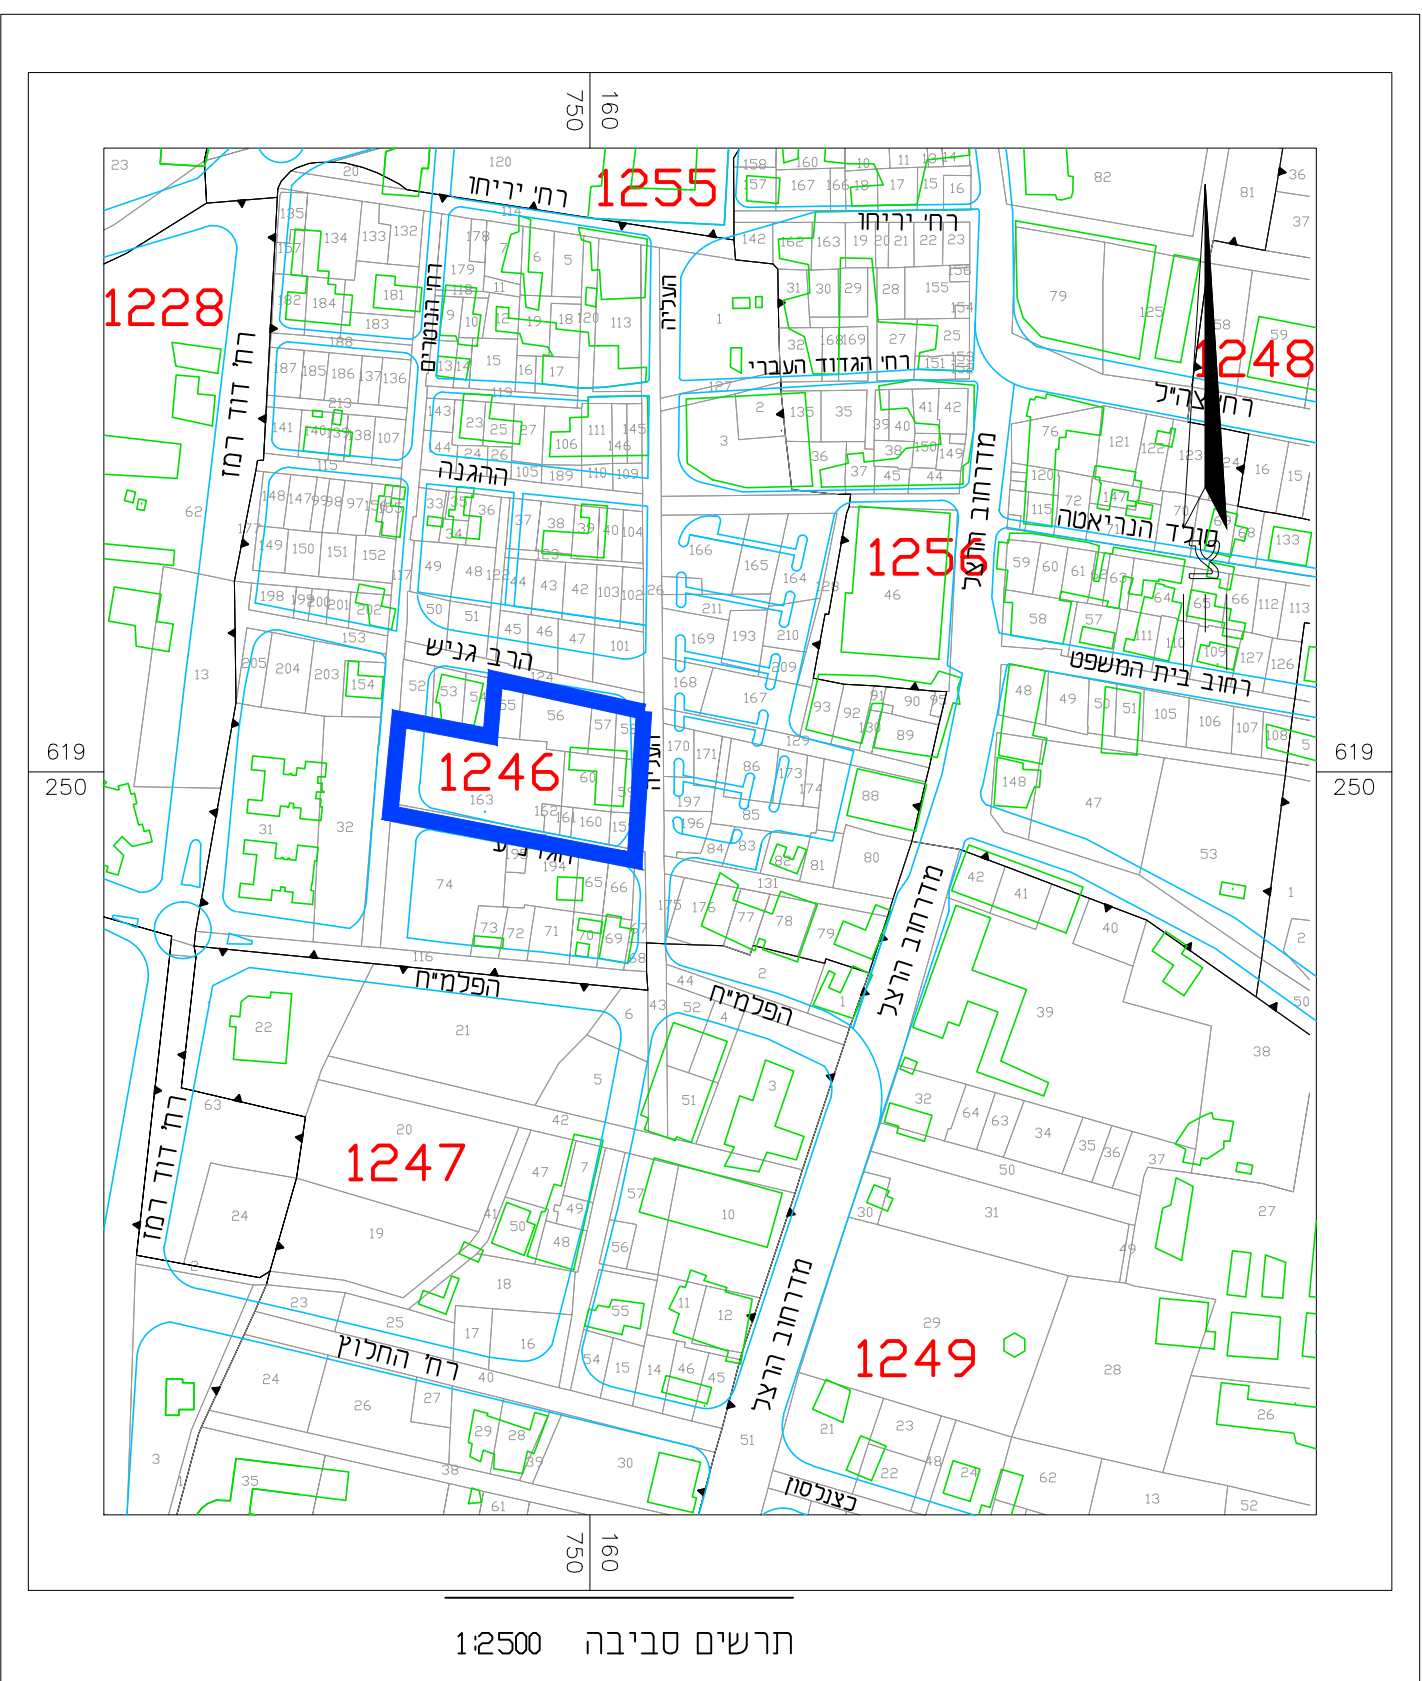

מצב מאושר
1 : 500

- הערות
1. המטרה שכמה ערכה המפה יתכנון
 2. שיטה הביצוע של העבודה הפנימית והכנת תוכנית
 3. המפה קשורה לרשת הארץ
 4. הגבולות מבוססים אנליטית על מפת גושים רשומים
 5. הרקע של הגושים והתלות הינו גרפי ומשמש כרקע בבבד ואינו מהווה אסמכתא לסימון וחישוב גבולות
 6. כל שימוש אחר/נוסף בנכס יבוצע באחריות משרדנו
 7. תוקף המפה כשישה חודשים עד תאריך 25.08.2016
 8. המפה אינה כוללת תשתיות שאינן נראות לעין
 9. כל תיקון/שינוי/תוספת למפה ו/או כמסגרת הנכנית של העבודה זו, הינה פגיעה בזכות יוצרים.
 10. וזאת שרת ע"י משרדנו

חוק התכנון והבניה, התשכ"ה - 1965 תכנית מתאר מקומית	
מס' 604-0161398	
מגדל - הנוטרים - הרב גניש	
תשרים מצב מאושר גליון 1 מתוך 1	
מחוז	דרום
מרחב תכנון מקומי	אשקלון
רשות מקומית	אשקלון
ישוב	אשקלון
תכנית בסמכות	מחוזית
איחוד וחלוקה	ללא איחוד וחלוקה
חיתרין או הרשאות	תכנית שמכוח ניתן להציג ויתרים או הרשאות
מונח תדפיס התשרים	25
מועד הפקה	06/08/2017
שלב	הגשה
שטח התכנית	2939 דונם
	קנה מידה 1:500

שמות וזחתימות:		
מגיש התכנית	תאגיד: חבי צאלים אחזקות בע"מ	התימה:
עורך ראשי	שלמה ששפורטא	התימה:
יוזם	חברה עירונית תאגיד: חבי צאלים אחזקות בע"מ	התימה:

בעלי עניין בקרקע		
בבעלות מדינה	רשות מקרקעי ישראל	התימה:
חוקר	תאגיד: חבי צאלים אחזקות בע"מ	התימה: