


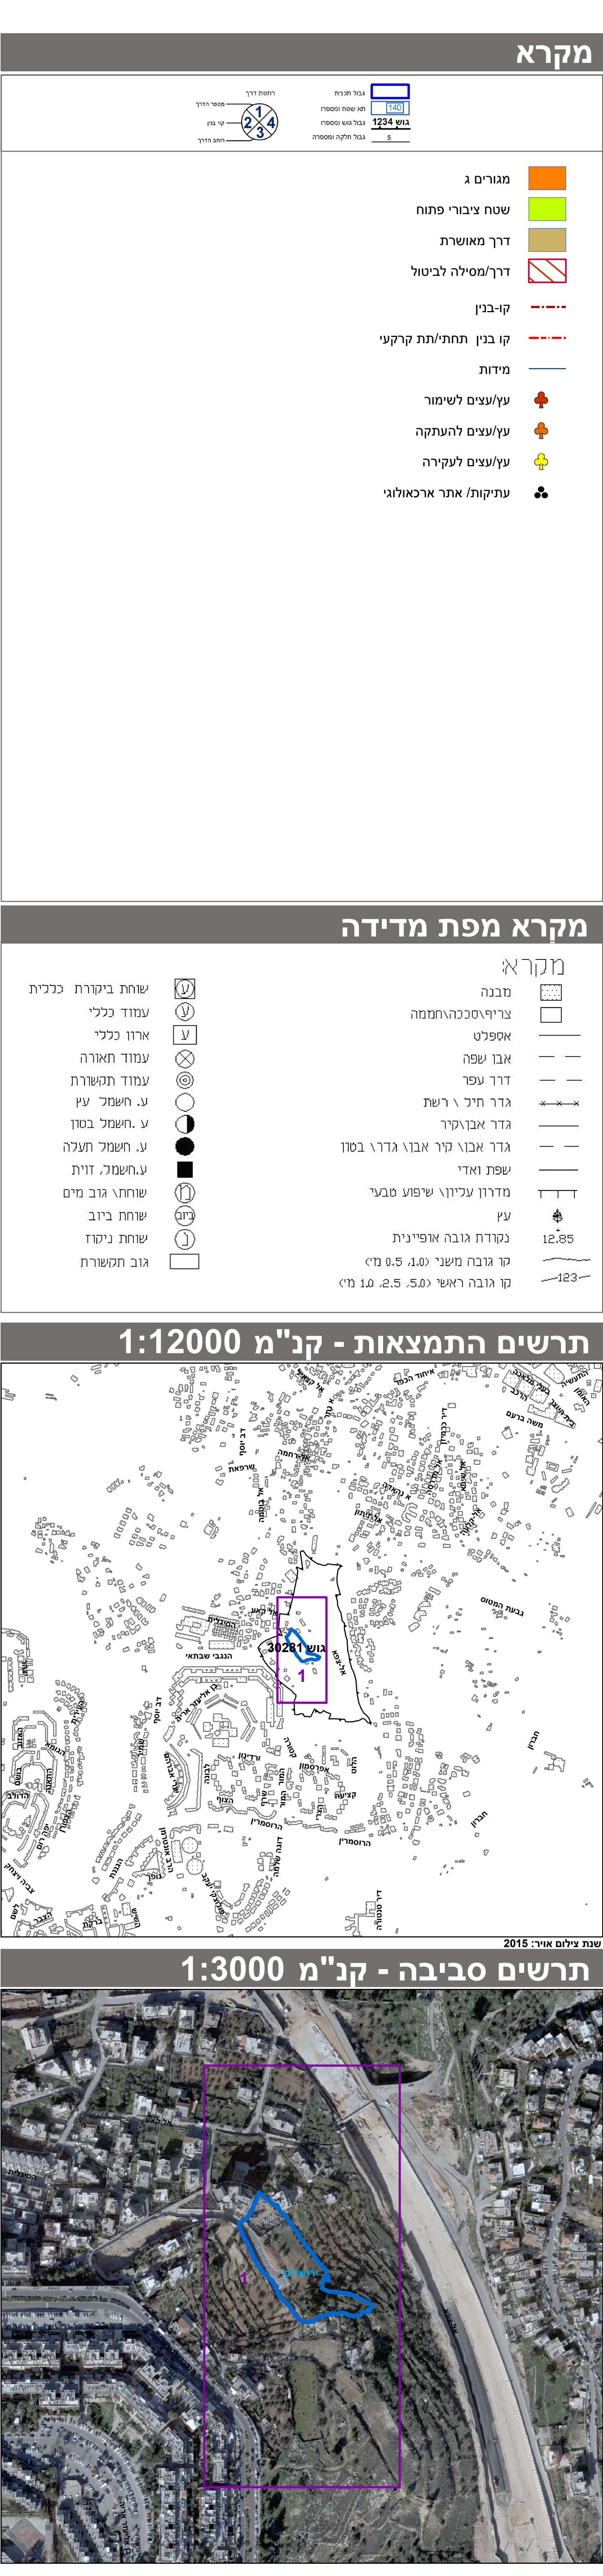

חוק התכנון והבניה, התשכ"ה - 1965 משרד האוצר - מחוז ירושלים הוועדה המחוזית החליטה ביום : 18/03/2018 לאשר את התוכנית 25/04/2018 תאריך מ"מ י"ר הוועדה המחוזית	חוק התכנון והבניה, התשכ"ה - 1965 משרד האוצר - מחוז ירושלים הוועדה המחוזית החליטה ביום : 04/04/2017 להפקיד את התוכנית 31/12/2017 תאריך מ"מ י"ר הוועדה המחוזית
---	---

בעלי עניין בקרקע*	
בעלים	תאגיד: קסר עוויס בע"מ

ה' תשפ"ב האלא פארטס ב'האראות התכנית / הבורות הפוסרה עינתות רבבותות

הריני מאהיר באתר ה' המפה הטופוגרפית-המבנית המהווה רקע לתכנית זו, ונברה על ידי ביום 1-11-2017 והוא הוכנה לפי הוראות נוהל מב"ת ובהתאם להוראות החוק ולתקנות המודדים שבתוקף. דיוק הקו הכולל והקדסטר:

מדידה אנליטית מלאה ברמת ת"ר

שחמדי תחמוד	מסור רשיון	תח"מה	תאריך
882			

* הרשימה המלאה מפורטת בהוראות התכנית / בהודעה שפורסמה בעיתונות וברשומות

הריני מצהיר בזאת כי המפה הטופוגרפית/המצבית המהווה רקע לתכנית זו, נערכה על ידי ביום 1-11-2017 והיא הוכנה לפי הוראות נוהל מבא"ת ובהתאם להוראות החוק ולתקנות הממודים שבתוקף. דיוק הקו הכחול והקדסטר:

מדידה אנליטית מלאה ברמת תצ"ר

מחאמיד מחמוד	882		
שם המודד	מספר רשיון	חתימה	תאריך