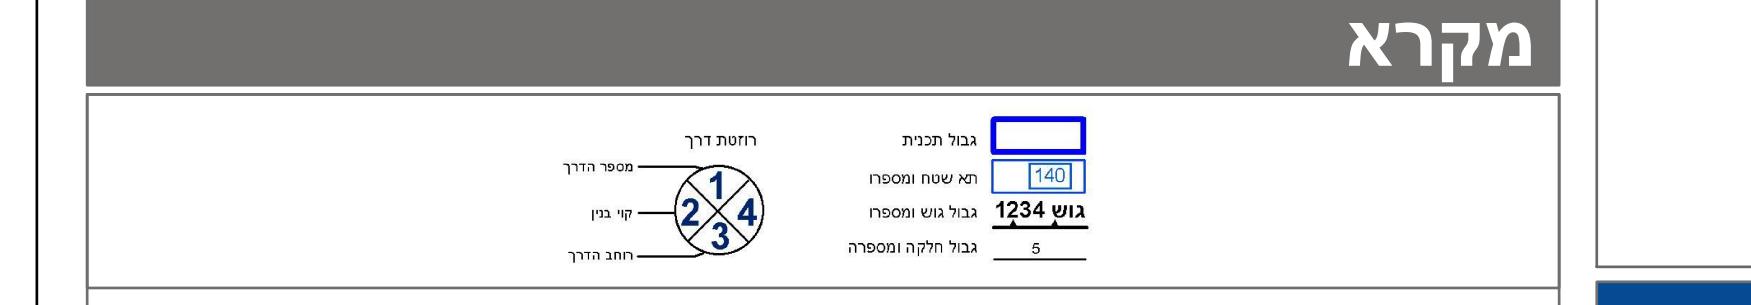


מ"ס 101-0501262

**שינוי קווי בניין עbor  
רפידים 2, ירושלים**


תרשים מזב מוצע

מיחוז ירושלים

מרחוב תכנון מקומי ירושלים

רשויות מקומית ירושלים

ישוב ירושלים

תכנית בסמכות מקומית

איחוד וחלוקת לאיו ומלקה

תיכנית שמחזקת בינת לתוכה הירשות או הרשות

היתרים או הרשות

11 מונח תדפס התשריטי

12:33 04/06/2018 מועד הפקה


1:250 דגם קנה מידת שטח התכנית

איסוריהם


מקרה מפת מדידה



תרשים התמצאות - ק"מ 1:6000

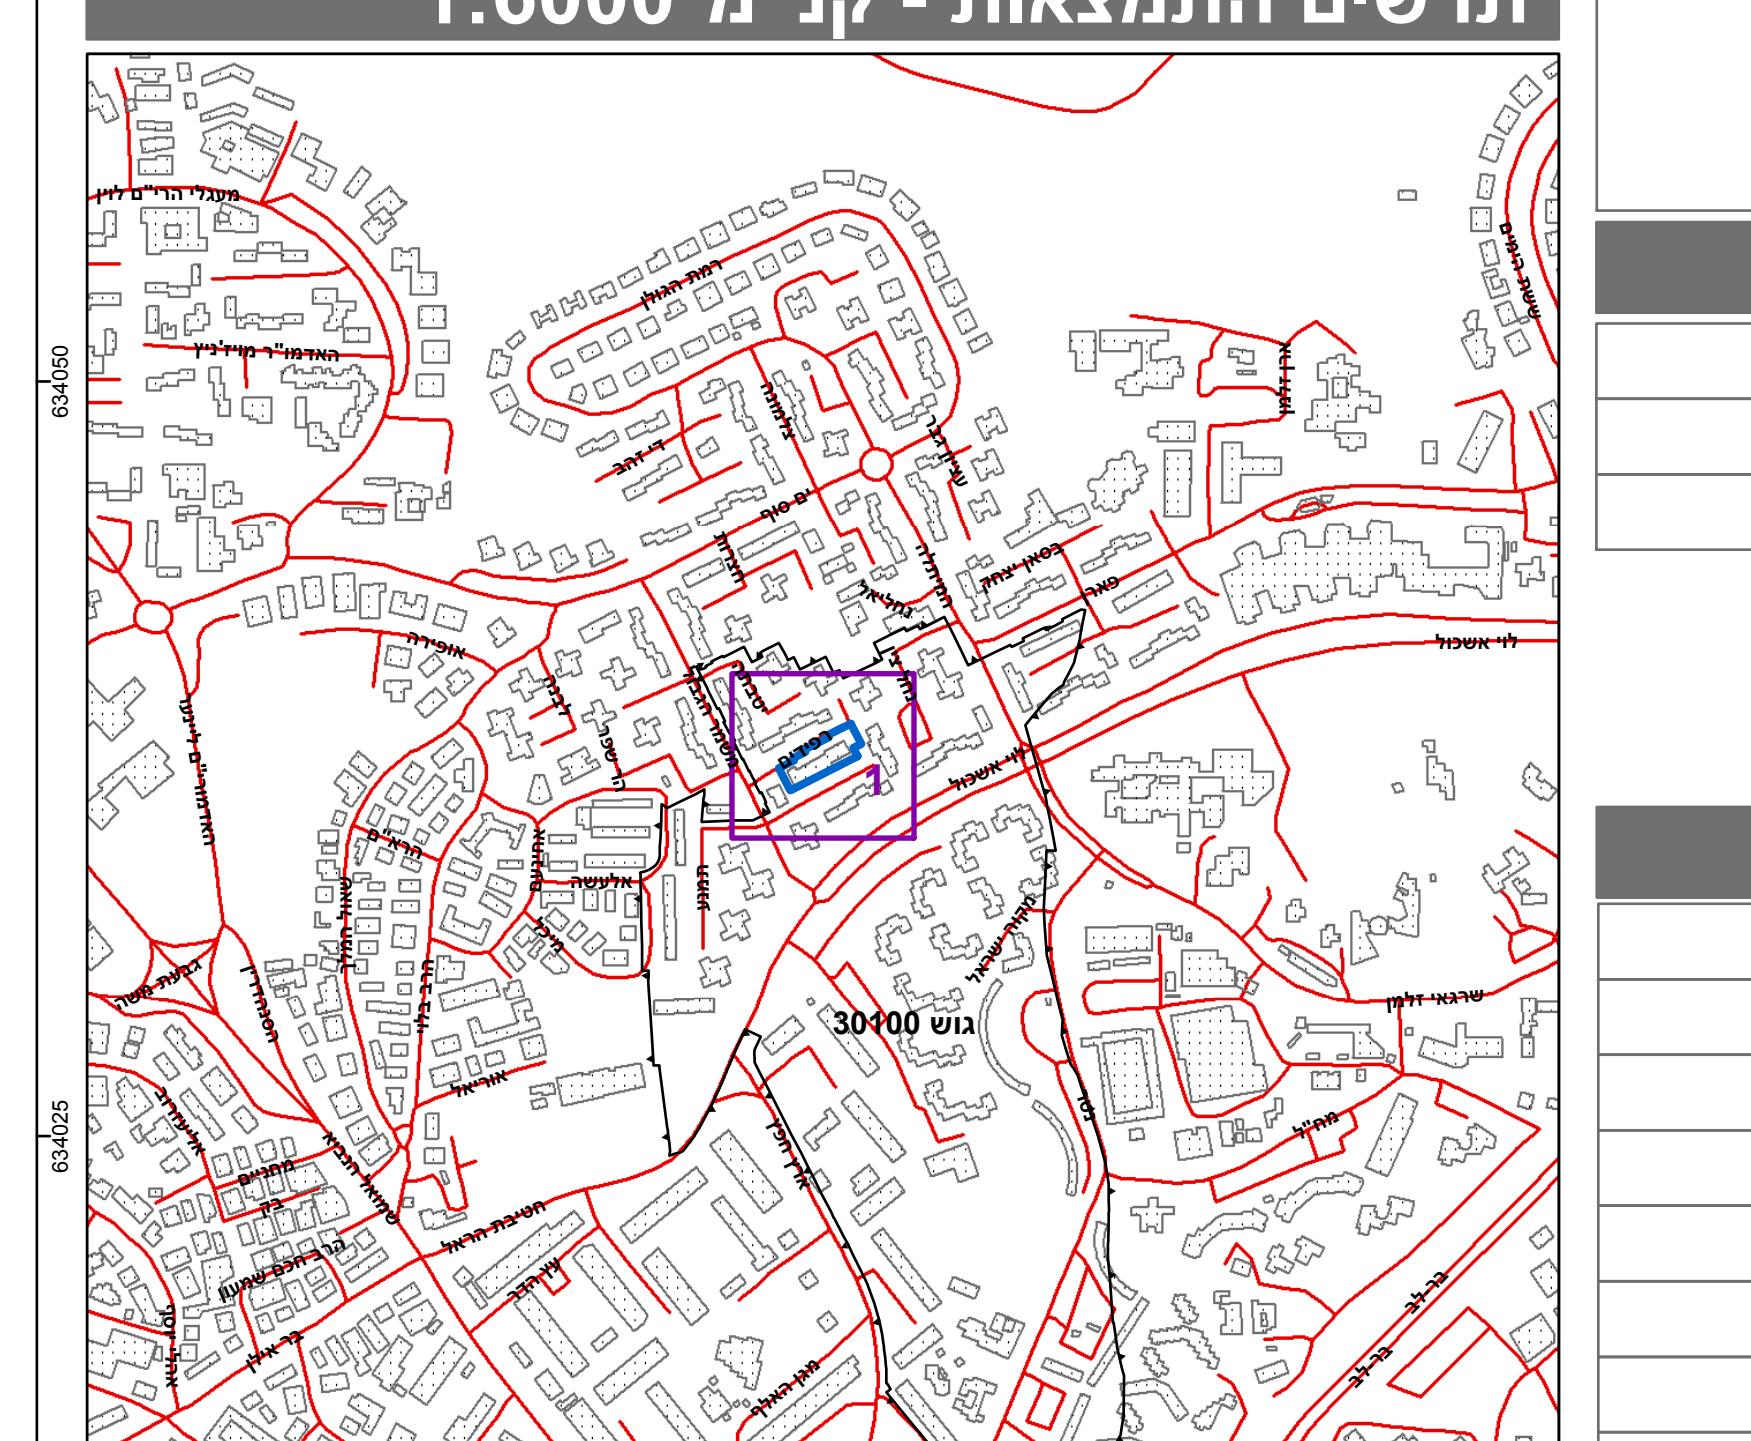

תרשים סביבה - ק"מ 1:1500

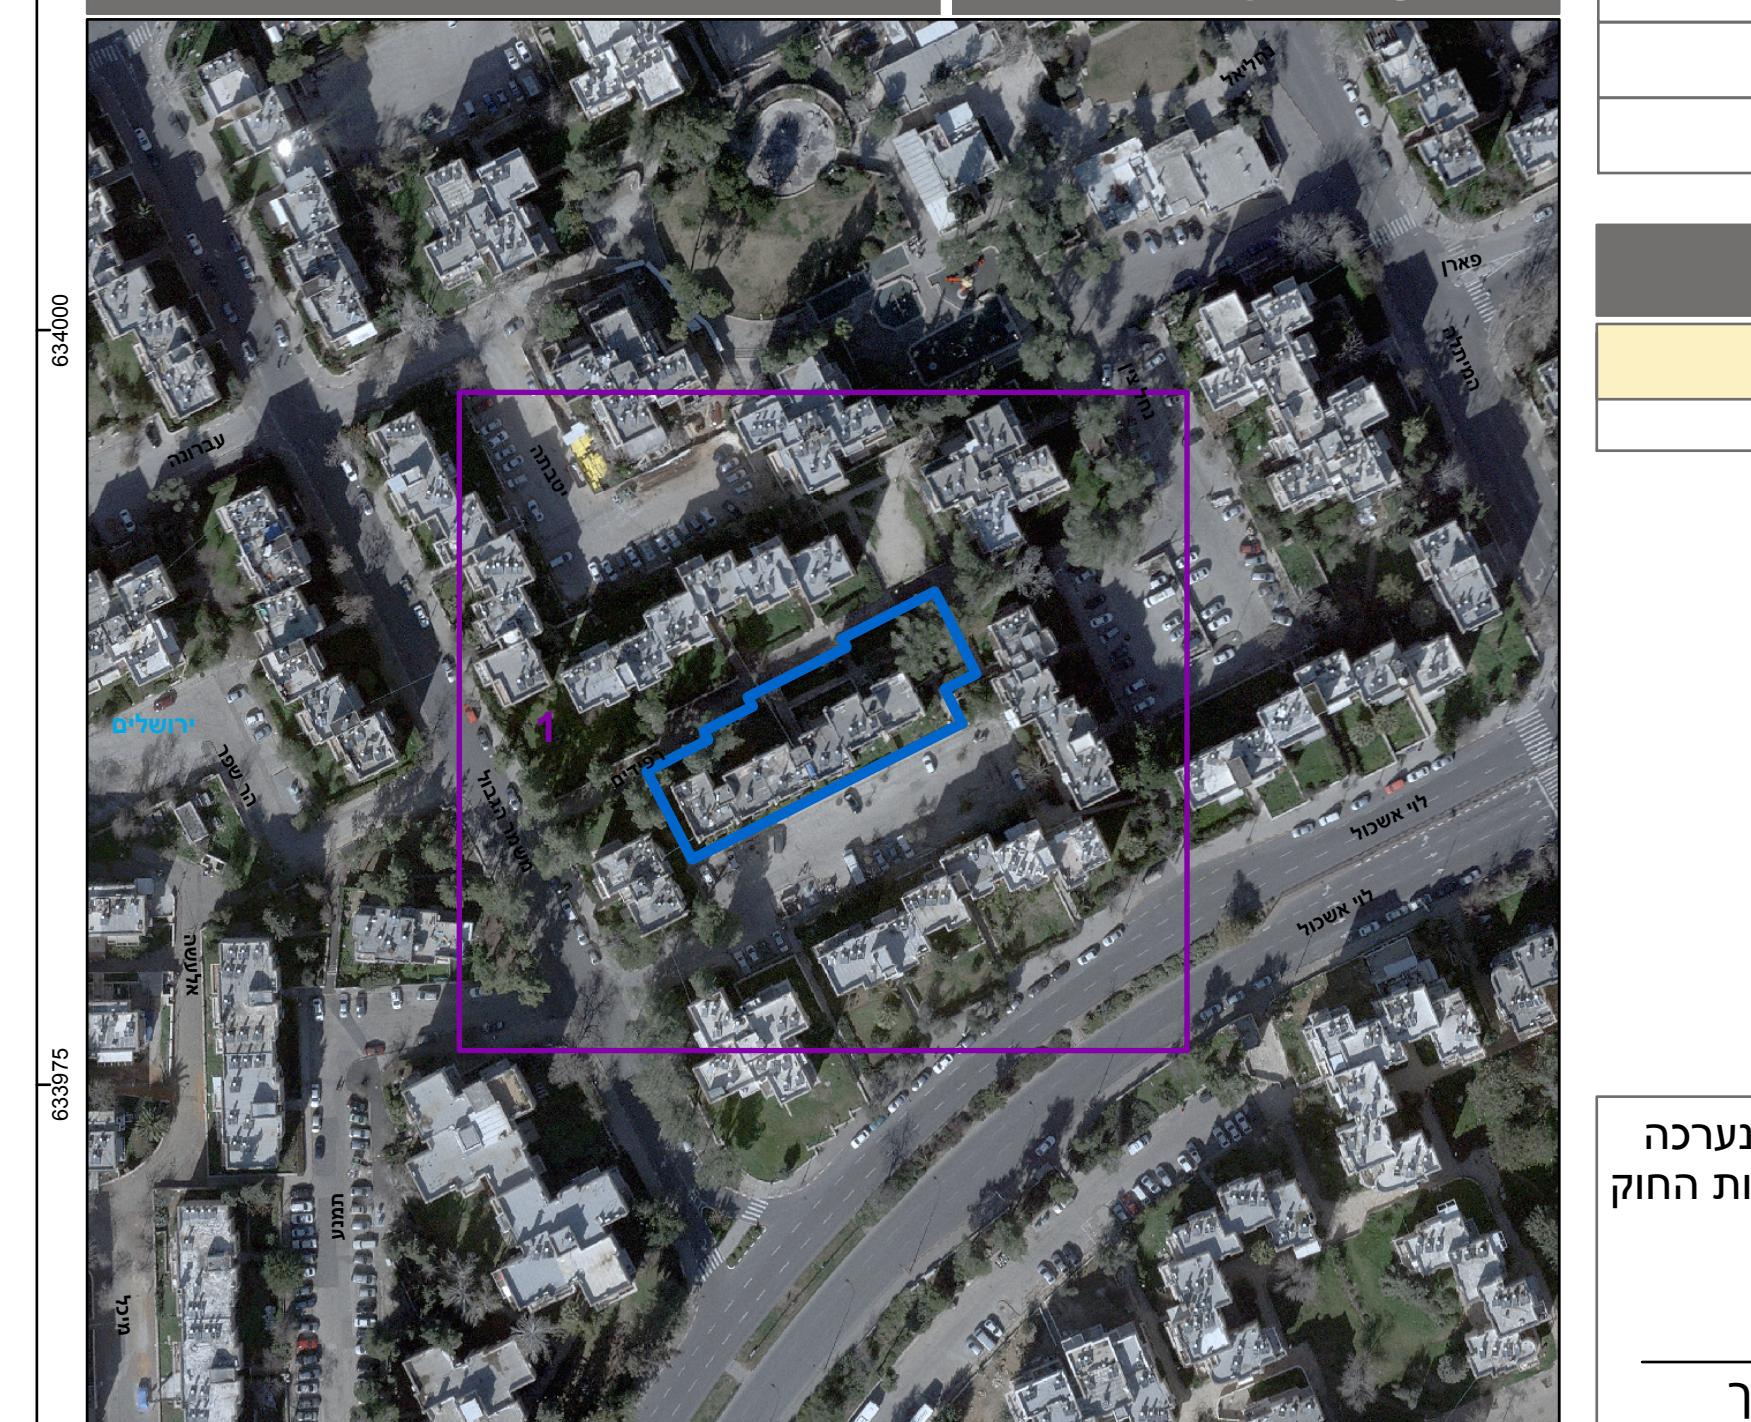

בעלי עין בקרקע*	
בעליהם	חוות אוטוכבגר
בעליהם	יב אוטוכבגר
בעליהם	אלטראם
בעליהם	אלטראם
בעליהם	בריהור אגבל
בעליהם	אלג'אנט
בעליהם	דילן דילן
בעליהם	צ'ירום נטשואל
בעליהם	אלטראם צ'נומאל
בעליהם	אטי'ר ג'רג'יבאום
בעליהם	אטי'ר ג'רג'יבאום
בעליהם	בראם ברההאוד
בעליהם	ג'לאז' זונין
תאגיד:	JMK JMK'a - ירושלים בע"מ

טבלת גושים וחלוקת*	מס' גוש	מס' חלקיות בשוליות	מס' חלקיות בחלקו
	168	30100	7

שם המודד	מספר רשיון	חתימה	תאריך
945	0.0%	תאזריך	22.05.2015

