




מצב מאושר על פי תכניות 13897, 13513, 9838, א'2302 קנ"מ 1:250

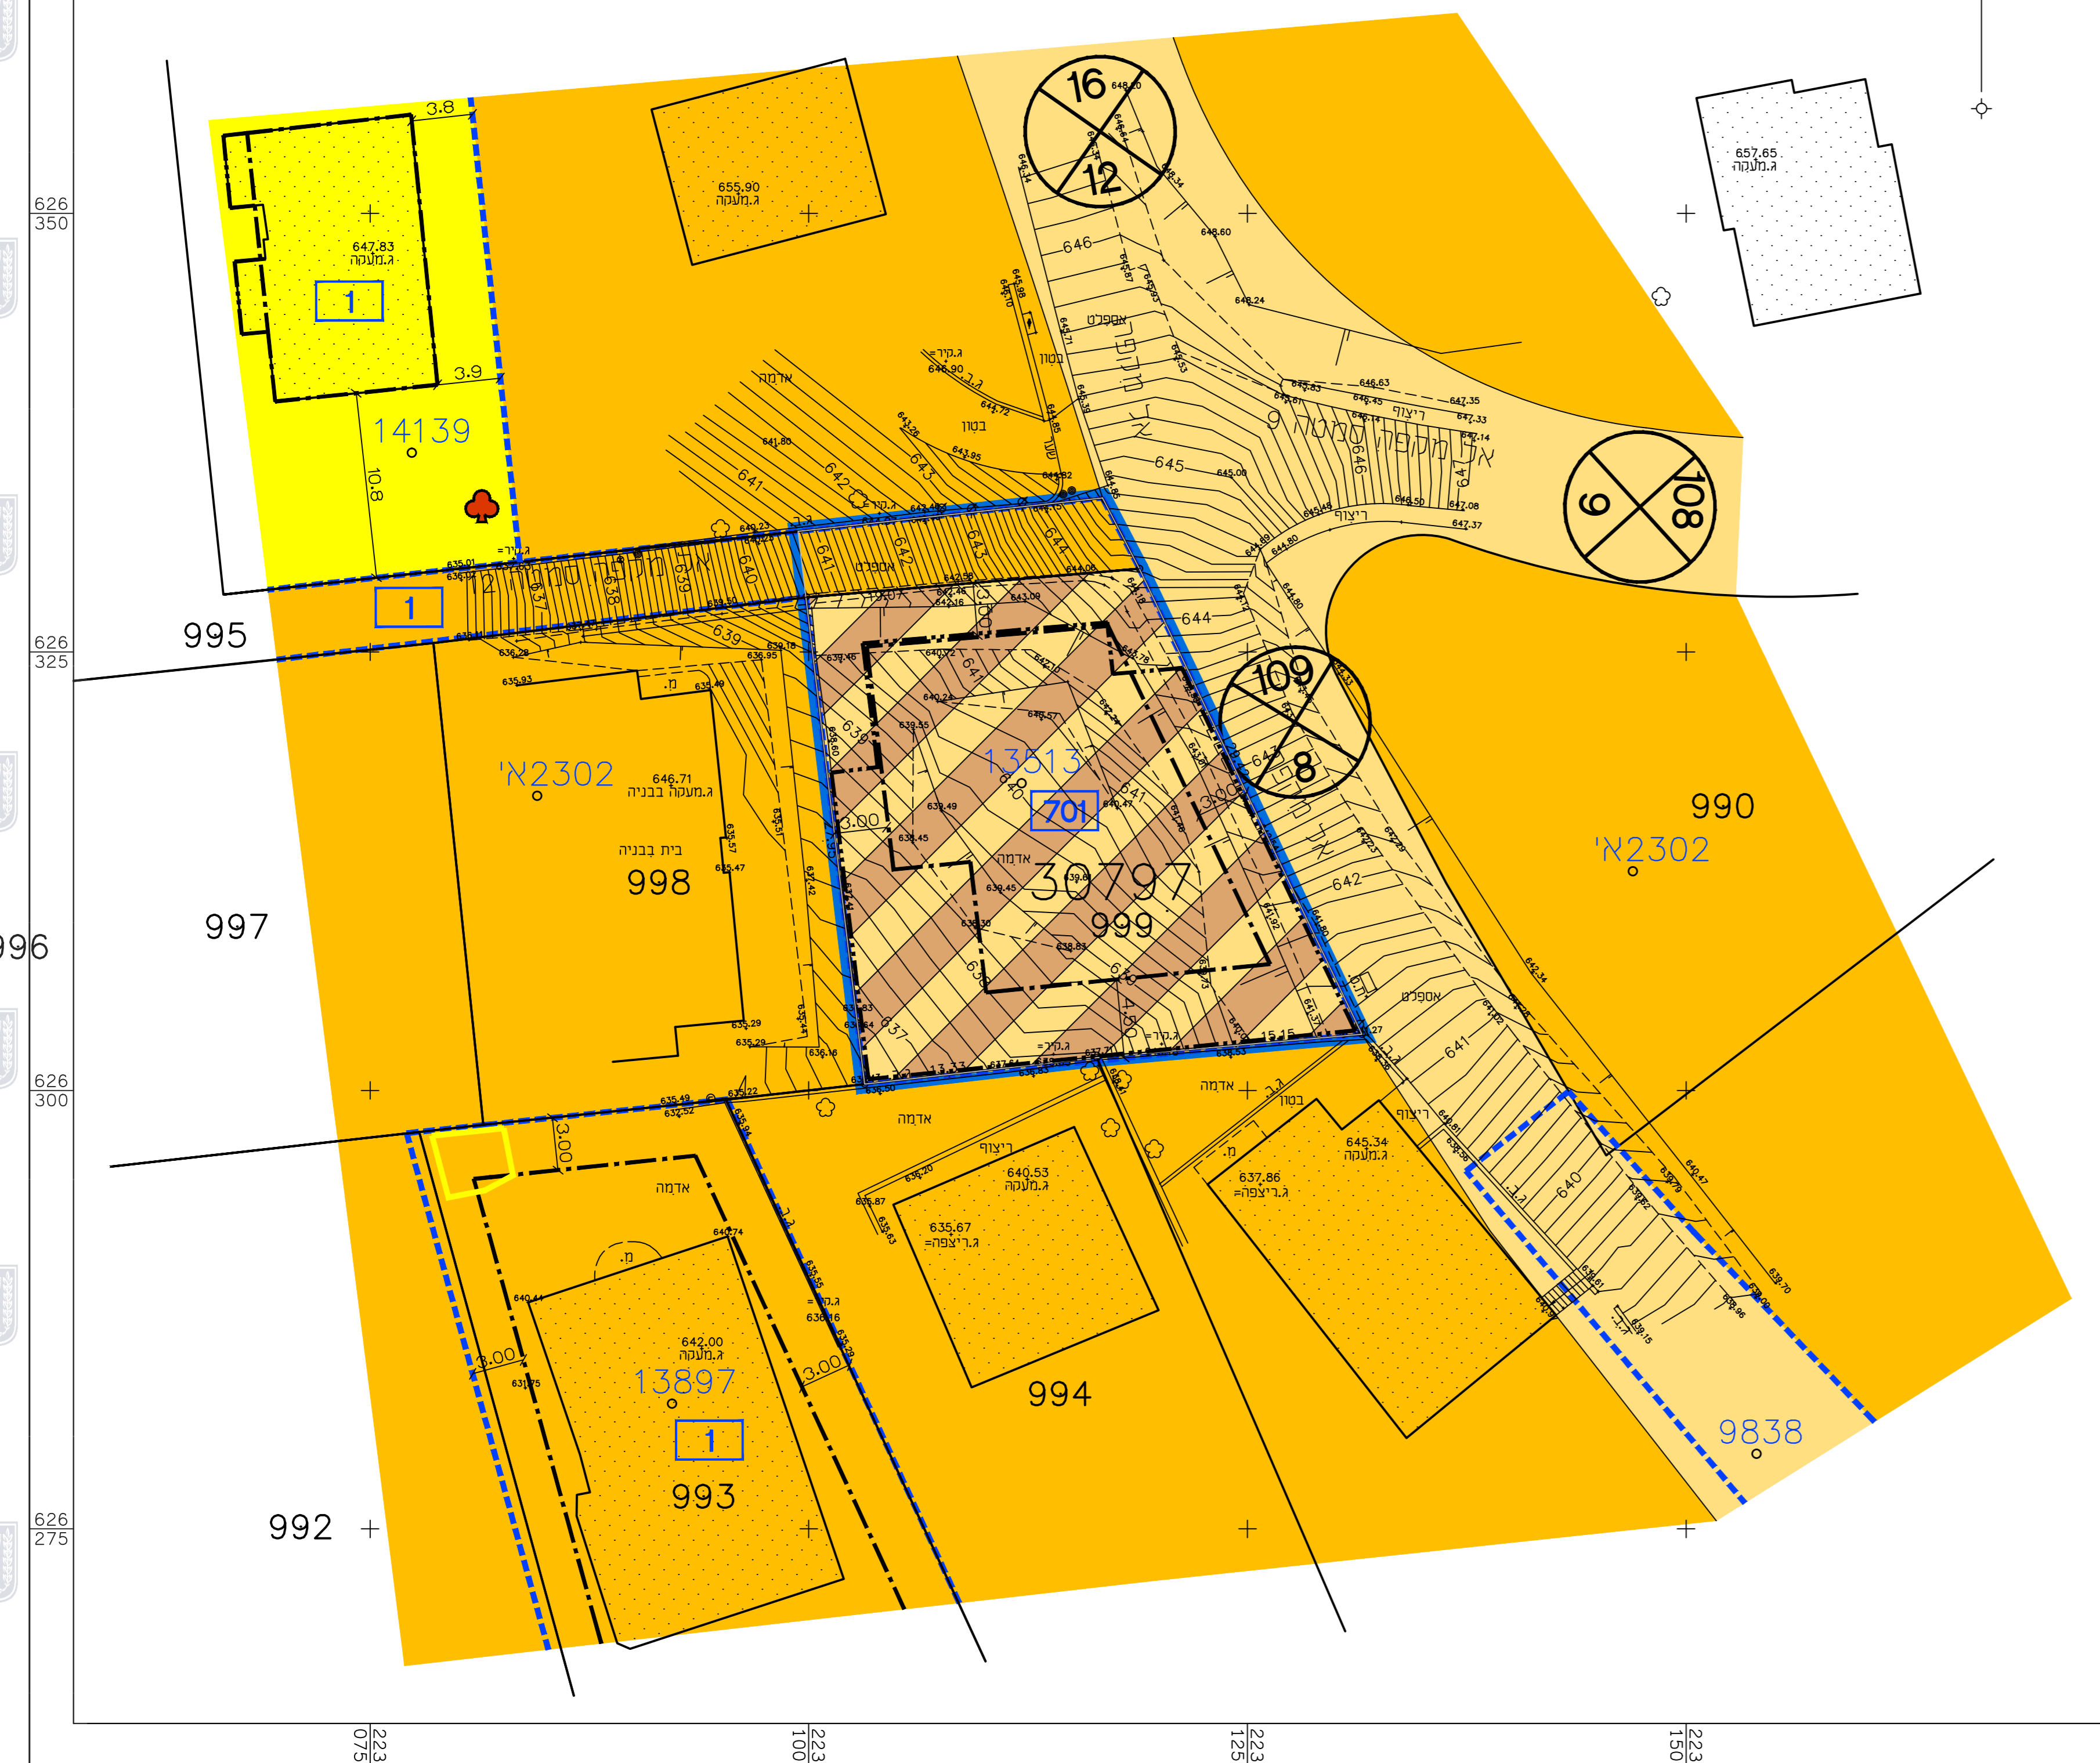

מקרא מצב מאושר

- גבול תכנית
- גבול תכנית מאושרת ומספרה 13513
- (א) דרך קיימת או מאושרת
- אזור מגורים א'
- אזור מגורים ב'
- אזור מגורים ג' או ד'
- אזור מגורים ד' לפי תכנית 2302 א'
- מגורים ומבנים מוסדות ציבור
- עץ לשמור
- בנן להרסה
- קו בנן
- קו בנן חת קרקעי
- קו בנן עילי לפי תכנית 14139
- בנן קיים
- גבול גוש
- מספר גוש 30797
- גבול חלקה
- מספר חלקה 999
- גבול חא שטח ומספרו 701
- מספר דרך
- קו בנן
- רוחב הדרך

(*) יעודים שלא לפי מבא"ת 2006

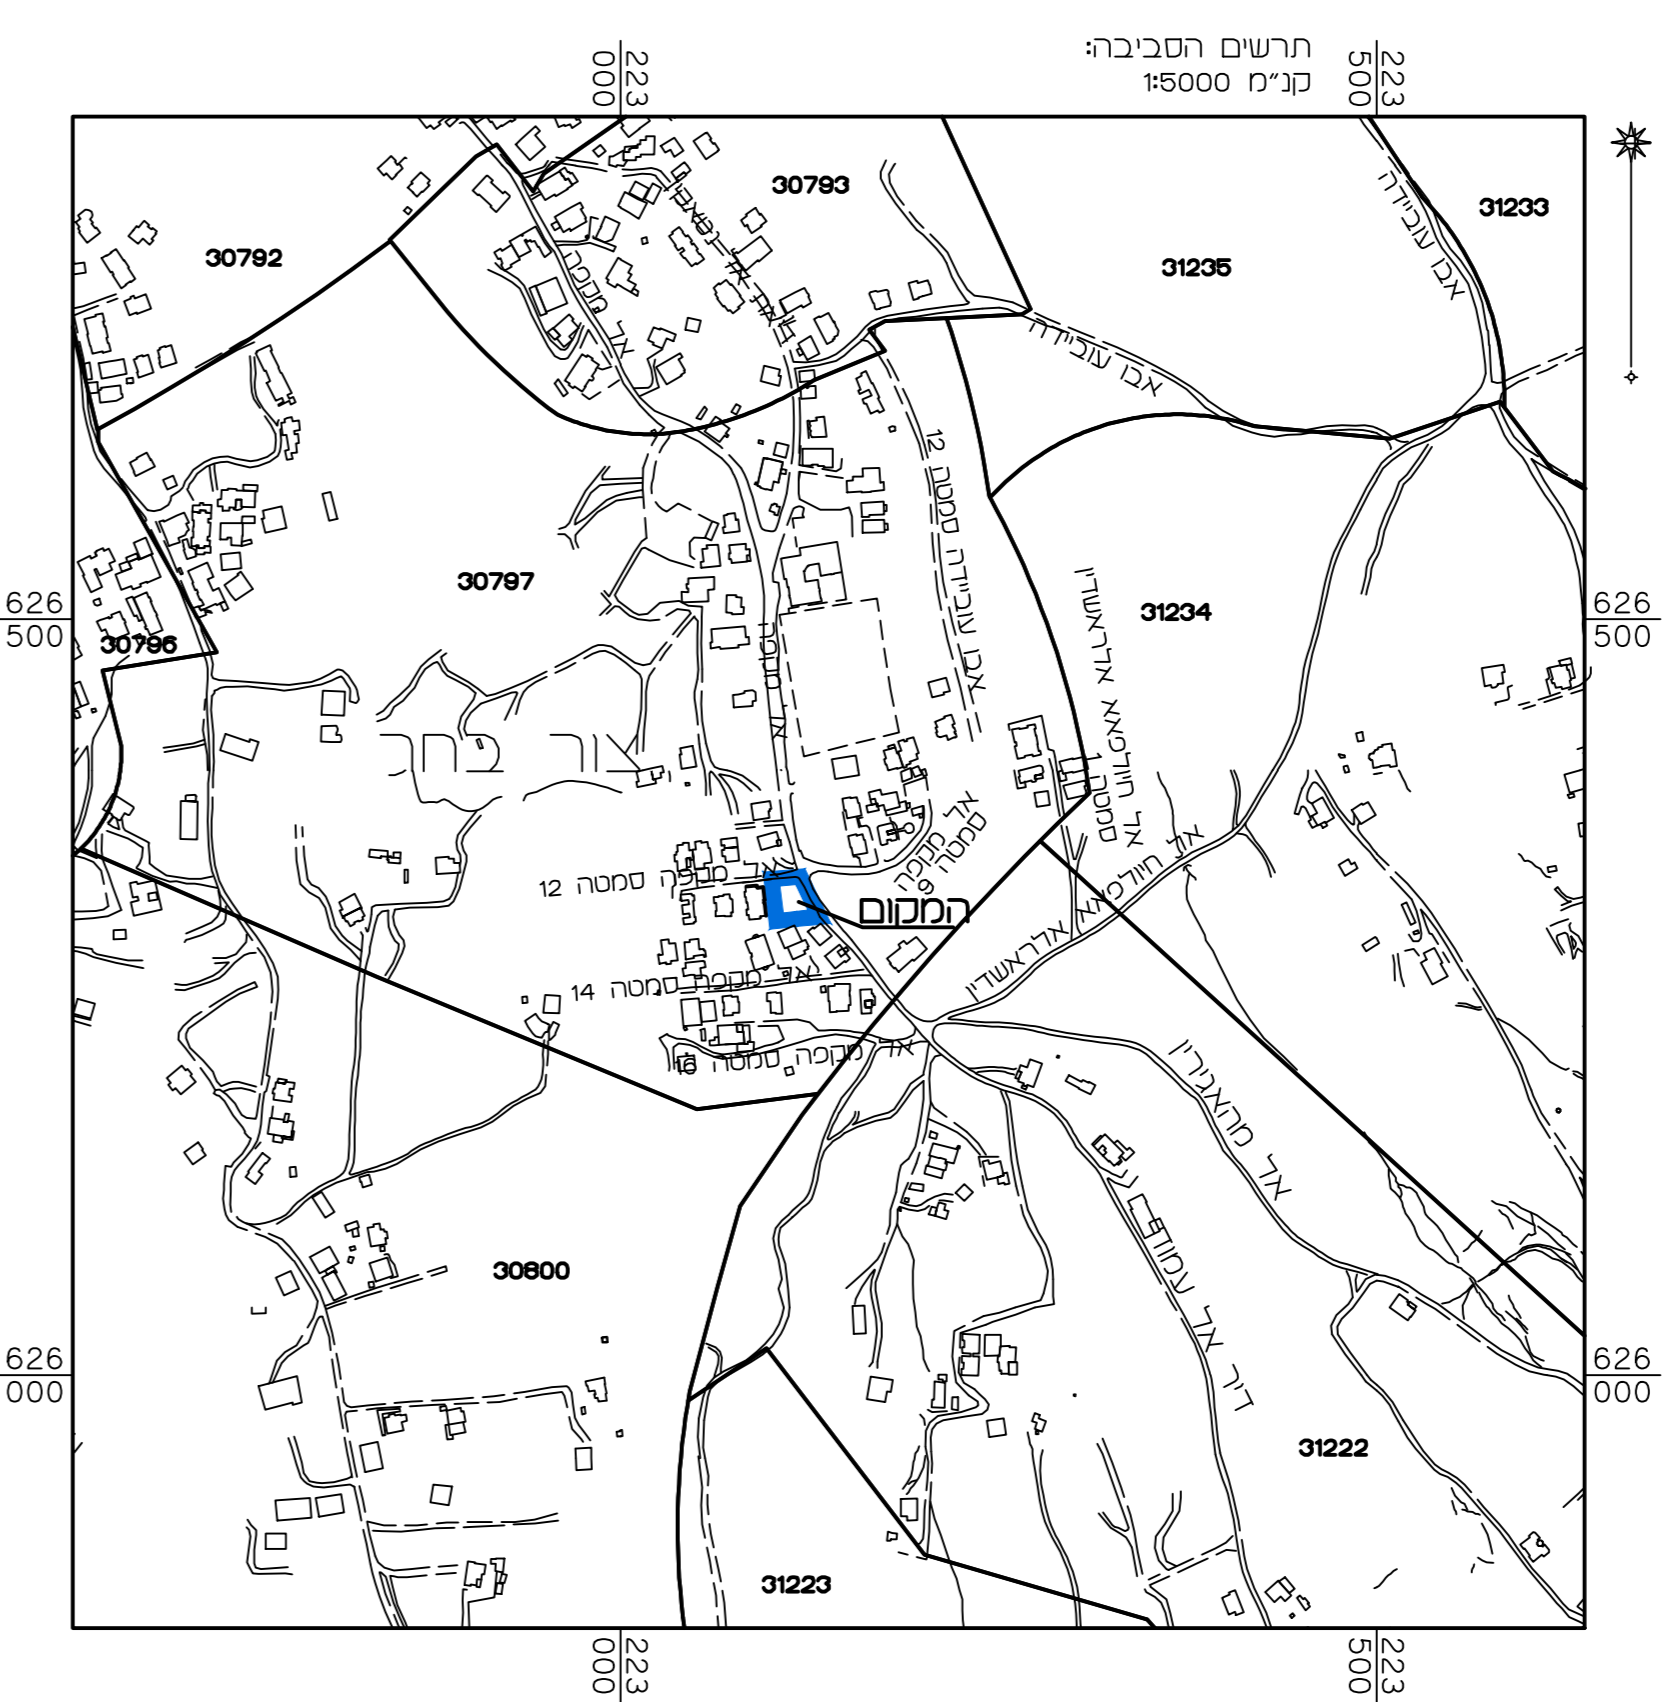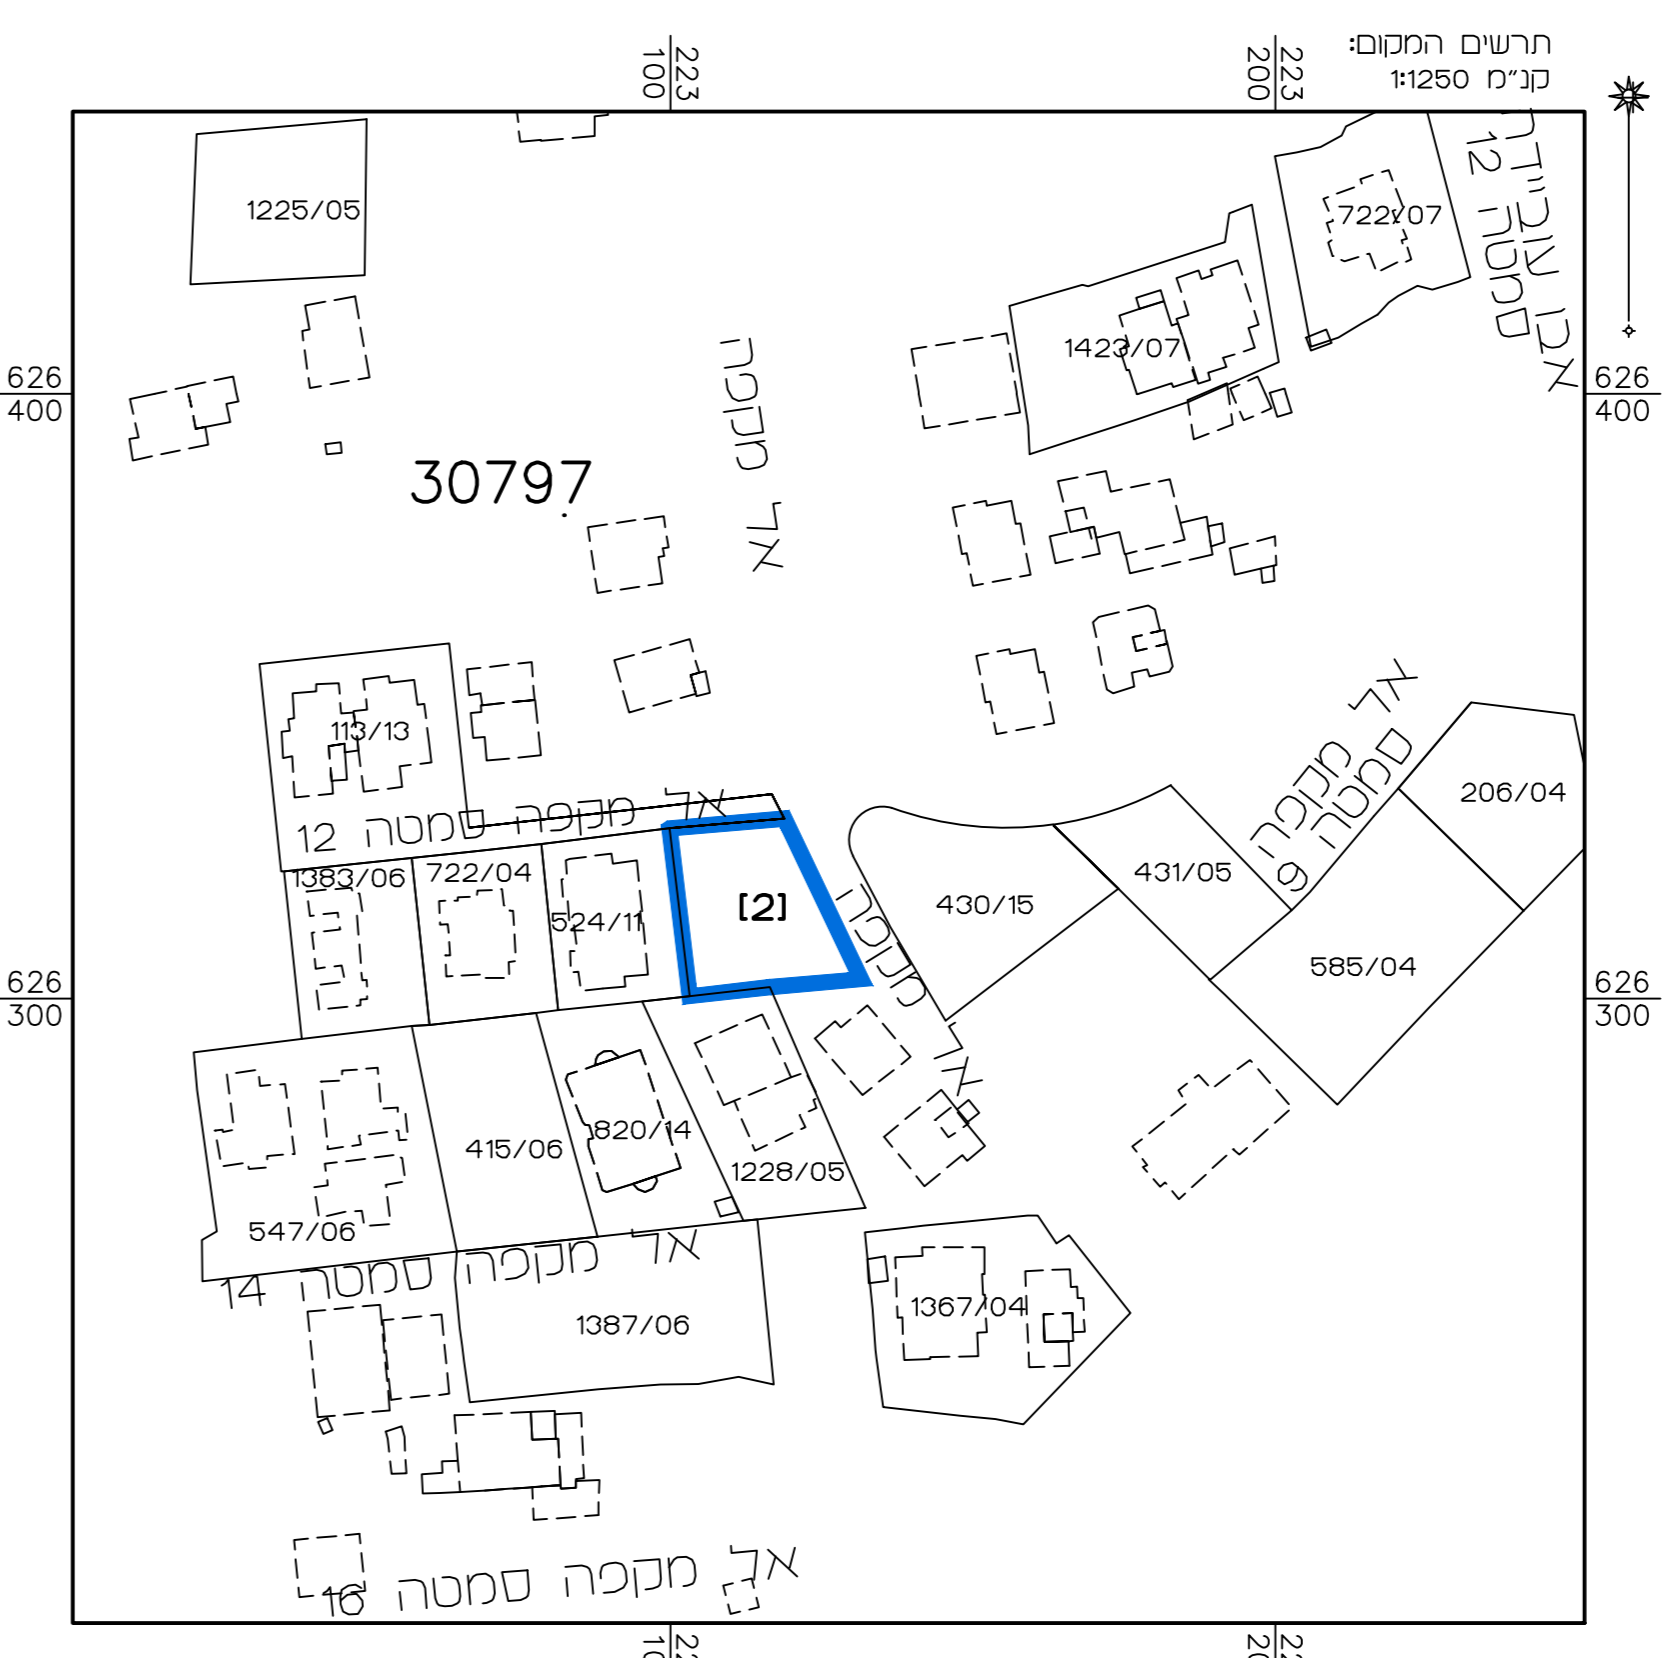

מצב מאושר	
נספח לתכנית מס' 101-0308742	
שינוי הוראות בינוי למימוש זכויות הבניה המאושרות בתוכנית 13513	
גליון 1 מתוך 1	
תחולה	רקע
תיאור תאריך עריכת הנספח	תשריט מצב מאושר 17/08/17
קנ"מ	1:250
תרשימים נוספים	קנ"מ
תרשים המקום	1:250
תרשים סביבה	1:5000
שמות וזוהימות:	
עורך הנספח	שם: ראובן אלסטר תאגיד: מיטד פוטוגרמטריה מדינות והנדסה בע"מ
	זוהימה:

הריני מצהיר בזאת כי המפה הסופוגרפית/ המצבית המהווה רקע לתכנית זו, נערכה על ידי ביום 08.08.17 ודיא הוכנה לפי הוראות נוהל מבא"ת ובהתאם להוראות החוק ולתקנות המודדים שבתוקף. דיוק הגו הכוזול והקדסטור: מדידה אנליטית מלאה ברמת תצ"ר

שם המודד	אלסטר ראובן	מספר רשיון	502
תאריך	זוהימה	חתימה	