


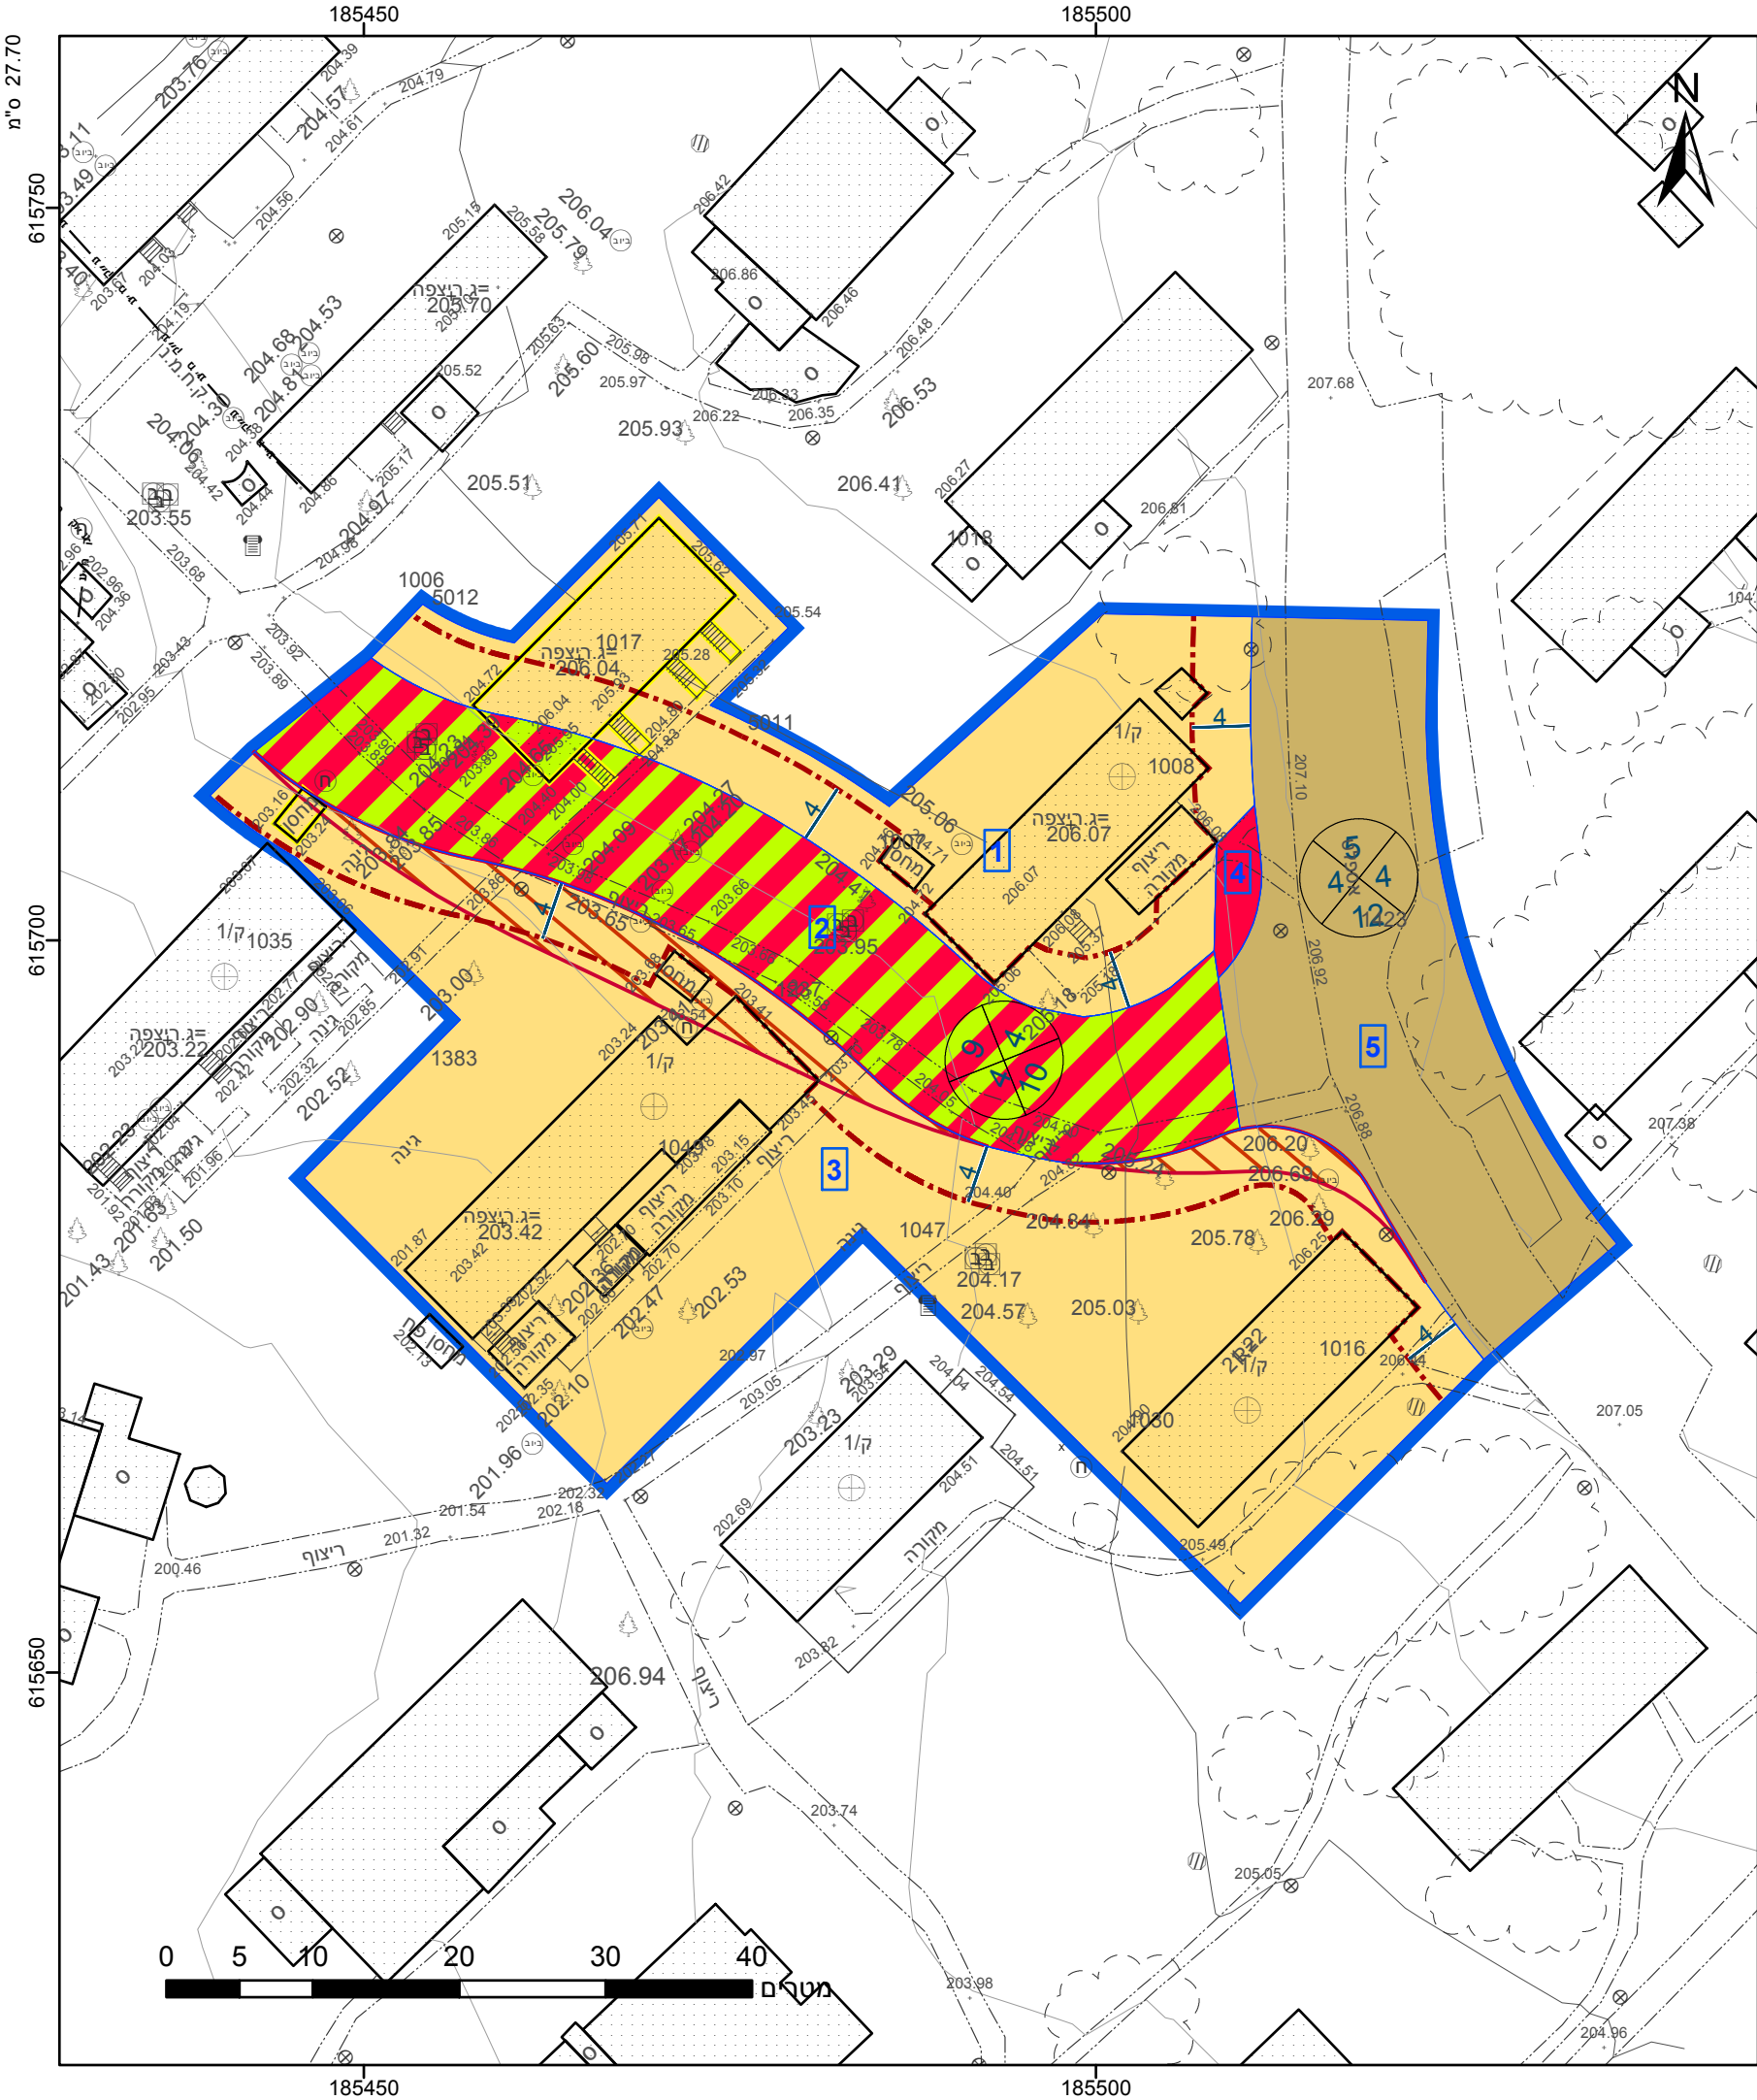

מקרא

גבול התכנית

גוש 1234

גוש ומספר

גבול חלקה

גבול ומספרה

תא שטח ומספרו

מספר הדרך

קווי בנין

רוחב הדרך

מגורים

דרך מאושרת

דרך מוצעת

דרך משולבת

דרך/מסילה לביטול

מבנה להריסה

מידות

קו-בנין

שמות*

מגיש תכנית

מגיש תכנית

עורך ראשי

יזם

יזם

גלעד אלייר

תאגיד: קיבוץ גלאן

אהרון גלדזמן

תאגיד: קיבוץ גלאן

רונת בליה קיסר פרידמן

תאגיד:

גלעד אלייר

תאגיד: קיבוץ גלאן

אהרון גלדזמן

תאגיד: קיבוץ גלאן

אישורים בתכנית מס' 632-0455147

הריני מצהיר בזאת כי המפה הטופוגרפית/המצבית המהווה רקע לתכנית זו, נערכה על ידי ביום 20.06.2016 והיא הוכנה לפי הוראות נוהל מבא"ת ובהתאם להוראות החוק ולתקנות המודדים שבתוקף. דיוק הקו הכחול והקדסטר: קו כחול (בלבד) ברמה אנליטית

552

מספר רשיון

תאריך

אביגדור מזור

שם המודד

חתימה

חוק התכנון והבנייה, התשכ"ה - 1965

תכנית מפורטת

מס' 632-0455147

קיבוץ גלאן - שינוי תוואי דרכים

מס' 5,9

תשריט מצב מוצע

גיליון 1 מתוך 1

מחוז

דרום

מרחב תכנון מקומי

יואב

רשות מקומית

יואב

ישוב

תכנית בסמכות

איחוד וחלוקה

היתרים או הרשאות

מקומית

ללא איחוד וחלוקה

תכנית שמכוחה ניתן להוציא היתרים או הרשאות

מונה תדפיס התשריט

מועד הפקה

שטח התכנית

18

29/10/2020

6.104 דונם

קנה מידה

1:500

שמות*

מגיש תכנית

מגיש תכנית

עורך ראשי

יזם

יזם

גלעד אלייר

תאגיד: קיבוץ גלאן

אהרון גלדזמן

תאגיד: קיבוץ גלאן

רונת בליה קיסר פרידמן

תאגיד:

גלעד אלייר

תאגיד: קיבוץ גלאן

אהרון גלדזמן

תאגיד: קיבוץ גלאן

בעלי עניין בקרקע*

בבעלות מדינה

תאגיד: מנהל מקרקעי ישראל- קרן קיימת לישראל

טבלת גושים וחלקות*			
מספר גוש	חלק/ כל הגוש	מספרי חלקות בשלמותן	מספרי חלקות בחלקיותן
34071	חלק		2

הרשימה המלאה מפורטת בהוראות התכנית / בהודעה שפורסמה בעיתונות וברשומות

תרשים התמצאות - קנ"מ 1:2500

שנת צילום אוויר: 2017-2018

מספר תכנית: 632-0455147, מספר גירסת תשריט: 18