

חוק התכנון והבנייה, התשכ"ה - 1965

תכנית מתאר מקומית

מס' 101-0493189

שינוי קווי בניין, שכ' שועפאט, ירושלים

| תשריט מצב מוצע    | גיליון 1 מתוך 1                         |                |
|-------------------|-----------------------------------------|----------------|
| מחוז              | ירושלים                                 |                |
| מרחב תכנון מקומי  | ירושלים                                 |                |
| רשות מקומית       | ירושלים                                 |                |
| ישוב              | ירושלים                                 |                |
| תכנית בסמכות      | מקומית                                  |                |
| איחוד וחלוקה      | ללא איחוד וחלוקה                        |                |
| היתרים או הרשאות  | תכנית שמכנה ניתן להציא היתרים או הרשאות |                |
| מונה תדפיס התשריט | 9                                       |                |
| מועד הפקה         | 21/06/2018                              | 13:10          |
| שטח התכנית        | 0.494 דונם                              | קנה מידה 1:250 |
| אישורים           |                                         |                |

| שמות*       |                  |  |
|-------------|------------------|--|
| מגיש התכנית | רזיה דזיק תאגיד  |  |
| עורך ראשי   | עמוס גירון תאגיד |  |
| יזם         | רזיה דזיק תאגיד  |  |

| בעלי ענין בקרקע* |                 |
|------------------|-----------------|
| בעלים            | רזיה דזיק תאגיד |

| טבלת גושים וחלקות* |             |                     |                     |
|--------------------|-------------|---------------------|---------------------|
| מספר גוש           | כל הגוש/חלק | מספרי חלקות בשלמותן | מספרי חלקות בחלקיתן |
| 30550              | חלק         |                     | 15                  |

\* הרשימה המלאה מפורטת בהוראות התכנית / בהודעה שפורסמה בעיתונות וברשומות

הריני מצהיר בזאת כי המפה הטופוגרפית/המצבית/המהווה רקע לתכנית זו, נערכה על ידי ביום 18/09/2017 והיא הוכנה לפי הוראות נוהל מבא"ת ובהתאם להוראות החוק ולתקנות המודדים שבתוקף. דיוק הקו הכחול והקדסטרי: קו כחול (בלבד) ברמה אנליטית

|            |                 |
|------------|-----------------|
| שם המודד   | יורם אלישיב 985 |
| מספר רשיון |                 |
| חתימה      |                 |
| תאריך      |                 |

מקרא




- מגורים ומבנים ומסודות ציבור
- קו בנין תחתי
- קו בנין
- מידות
- עק/עצים להעתקה


מקרא מפת מדידה

- מבנה
- צריף/סככה/תחממה
- אספלט
- אבן שפה
- דרר עפי
- גדר חצי רשת
- גדר אבוקיר
- גדר אבן קיר אבן גדרו בסון
- שפת ואדי
- מדרון עקיף/ שיפוע טבעי
- עץ
- נקודת גובה אופיינית
- קו גובה משני (0.5 מ') 0.5 מ'
- קו גובה ראשי (5.0 מ') 2.5 מ'

תרשים התמצאות - קנ"מ 1:6000

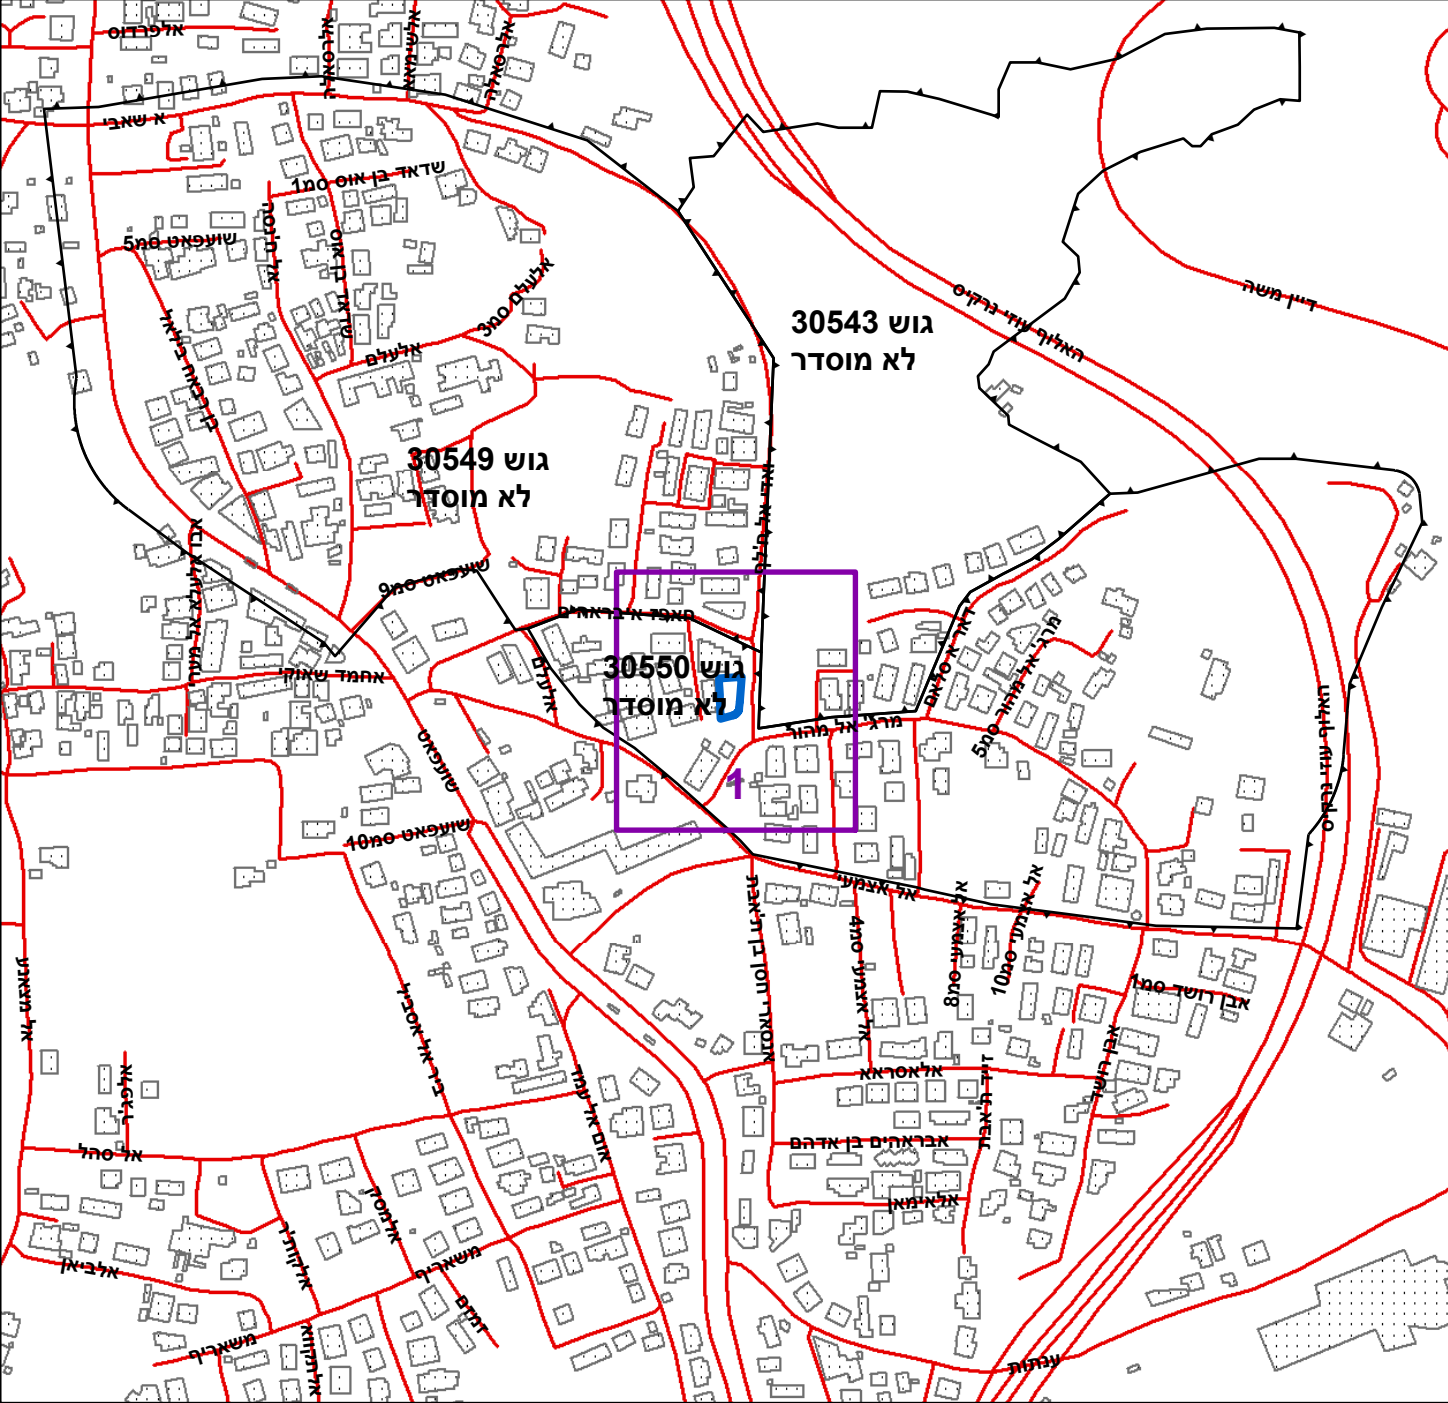

תרשים סביבה - קנ"מ 1:1500

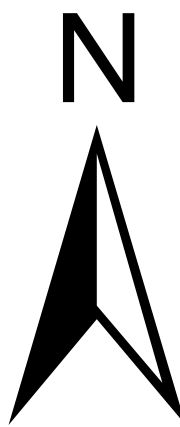

0 2.5 5 10 15 20 מטרים