
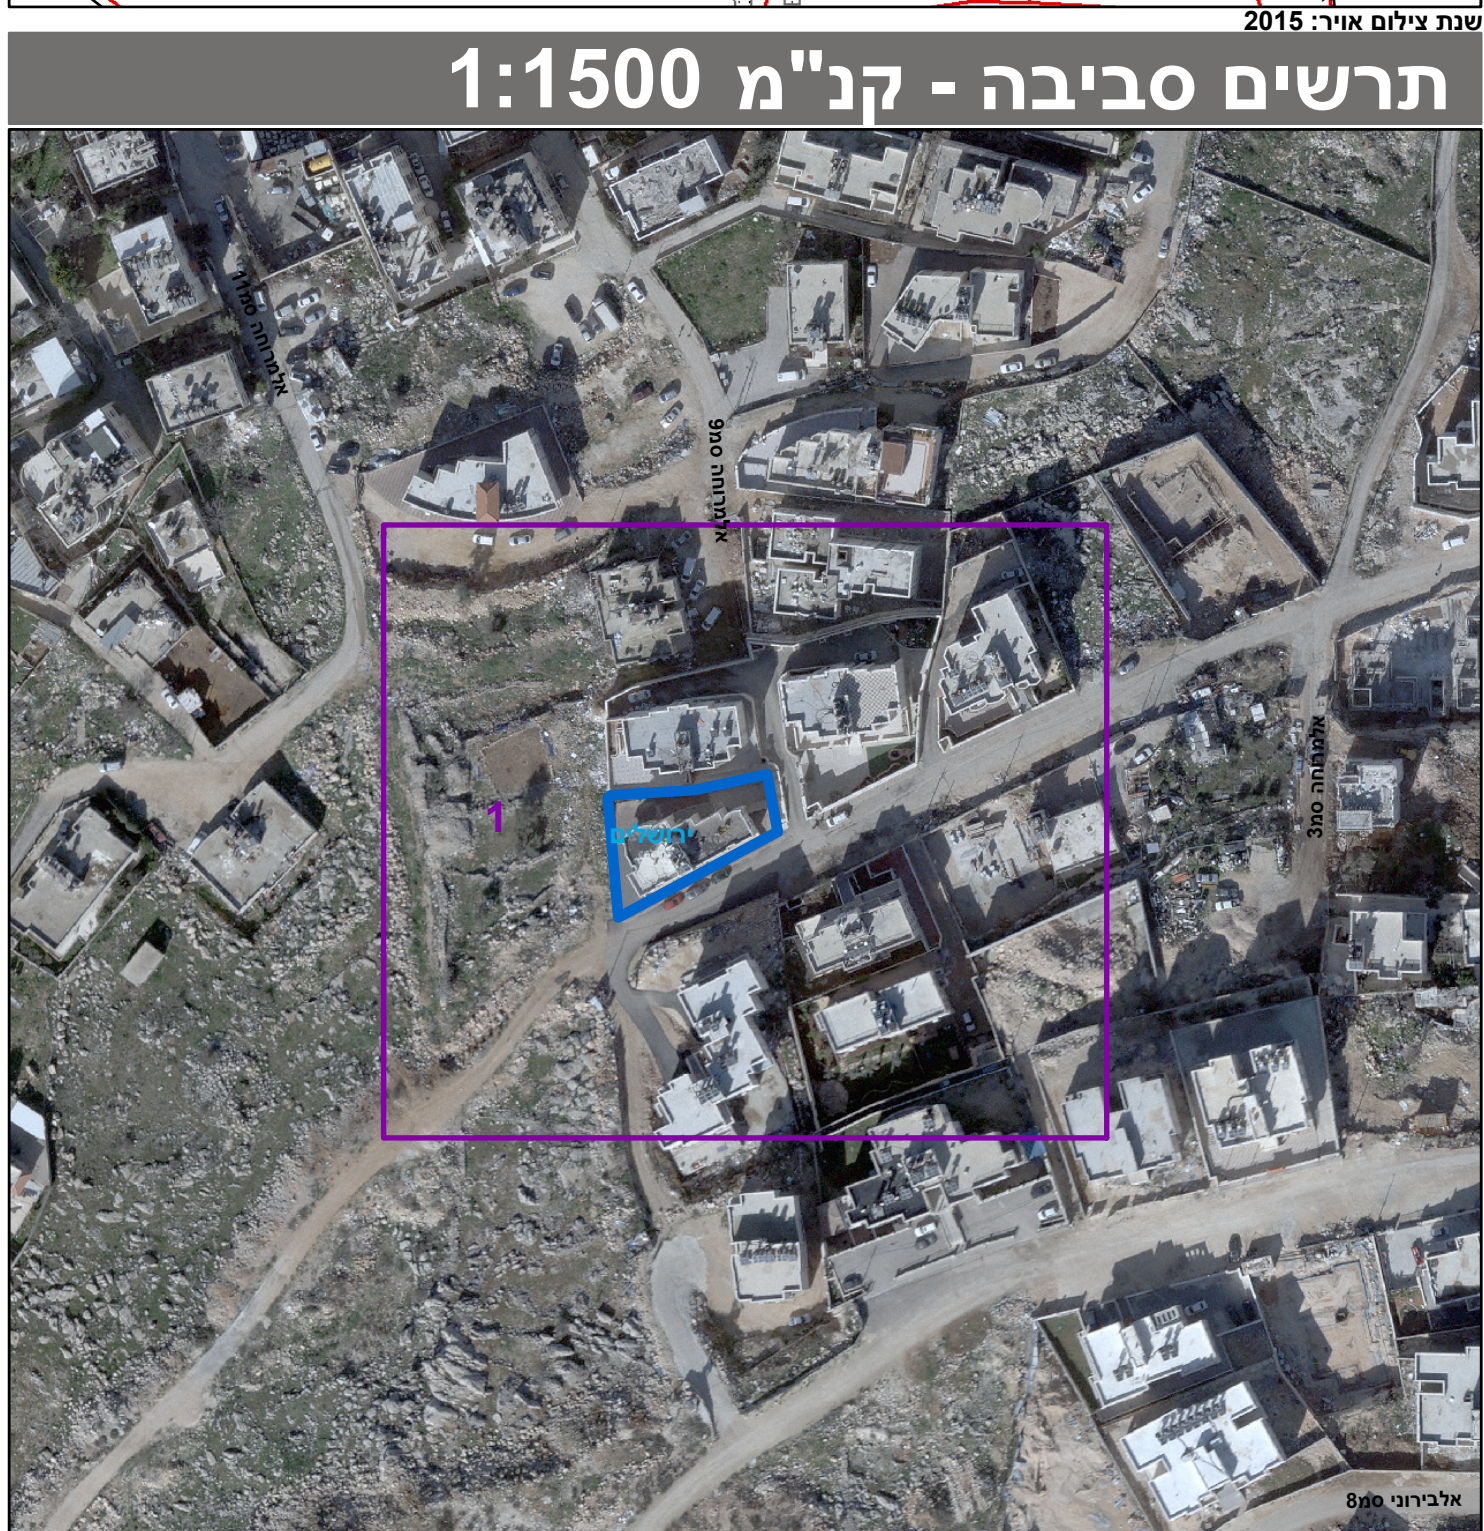
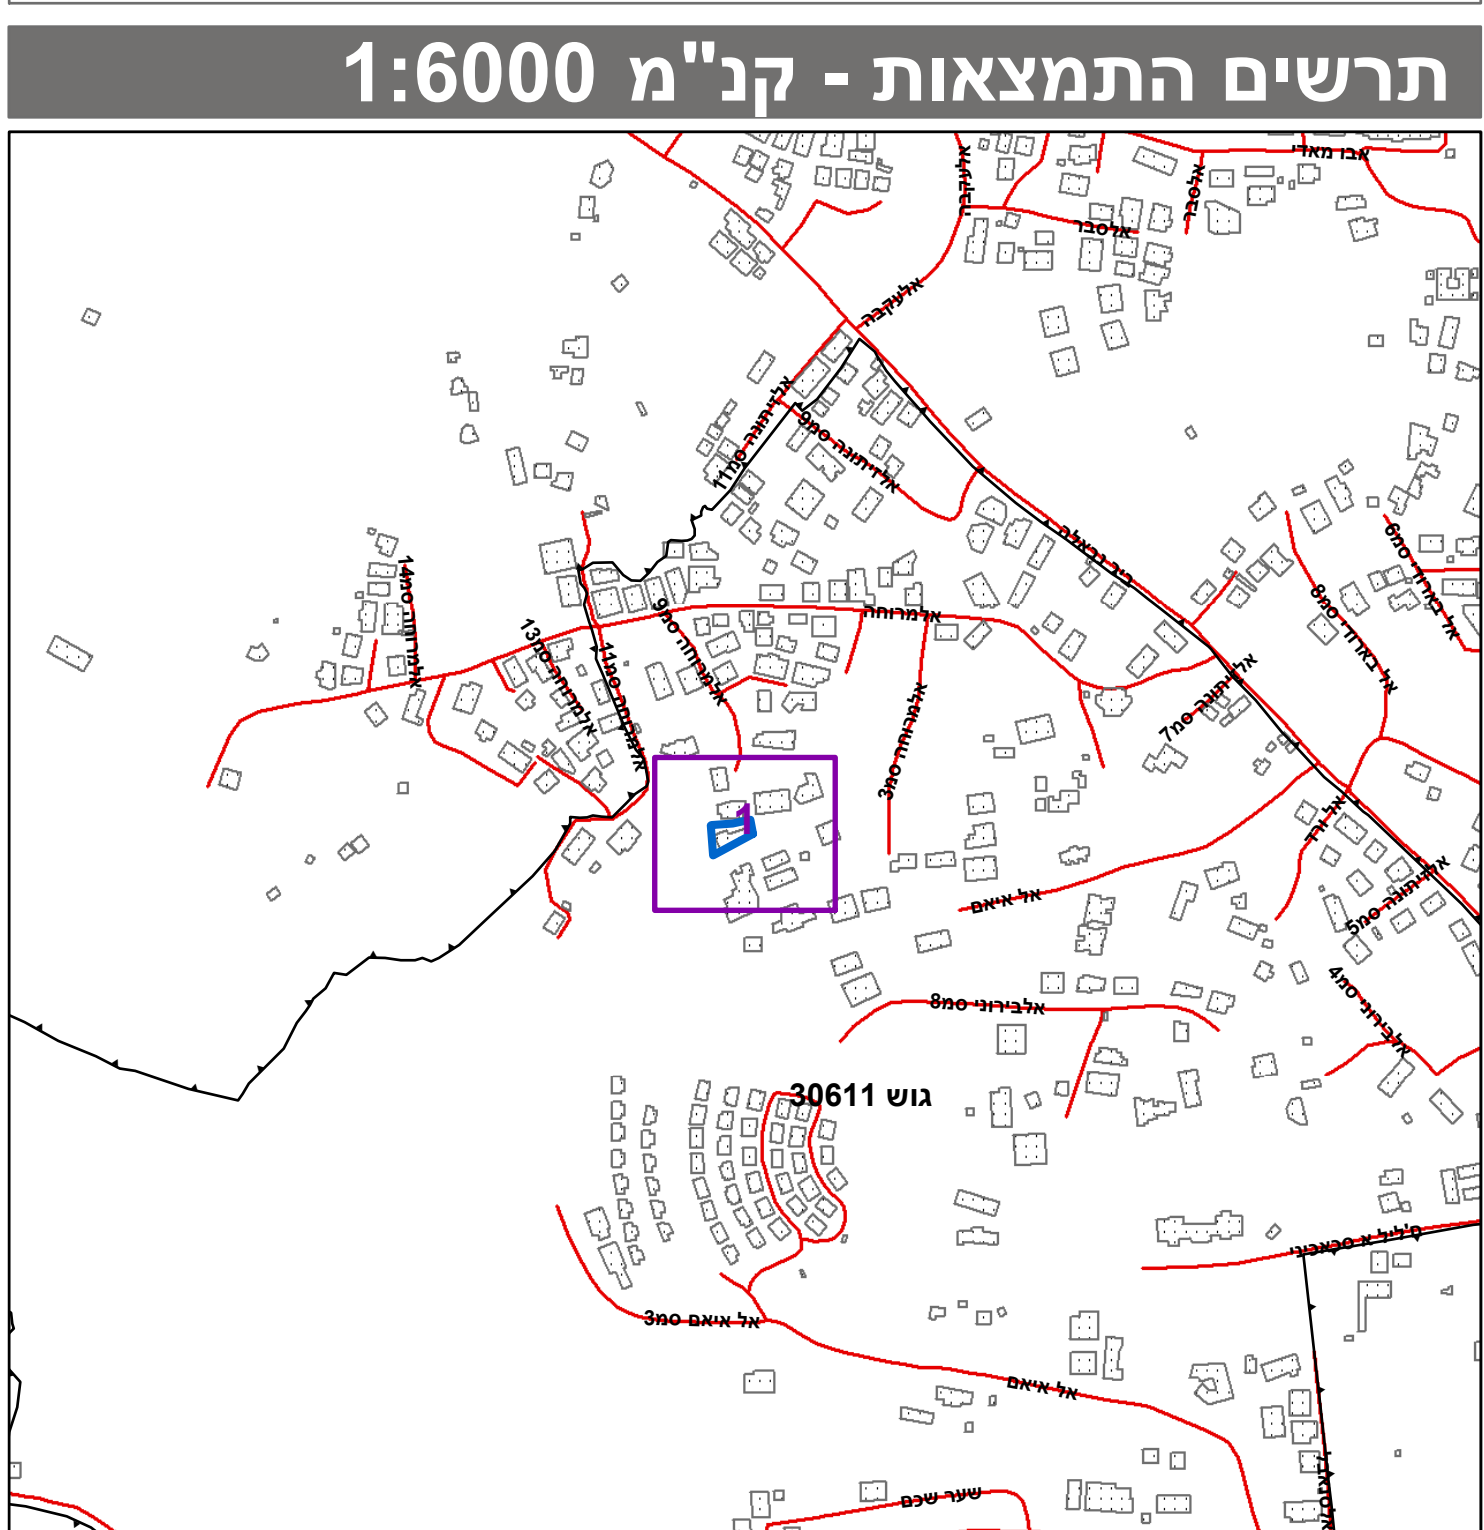
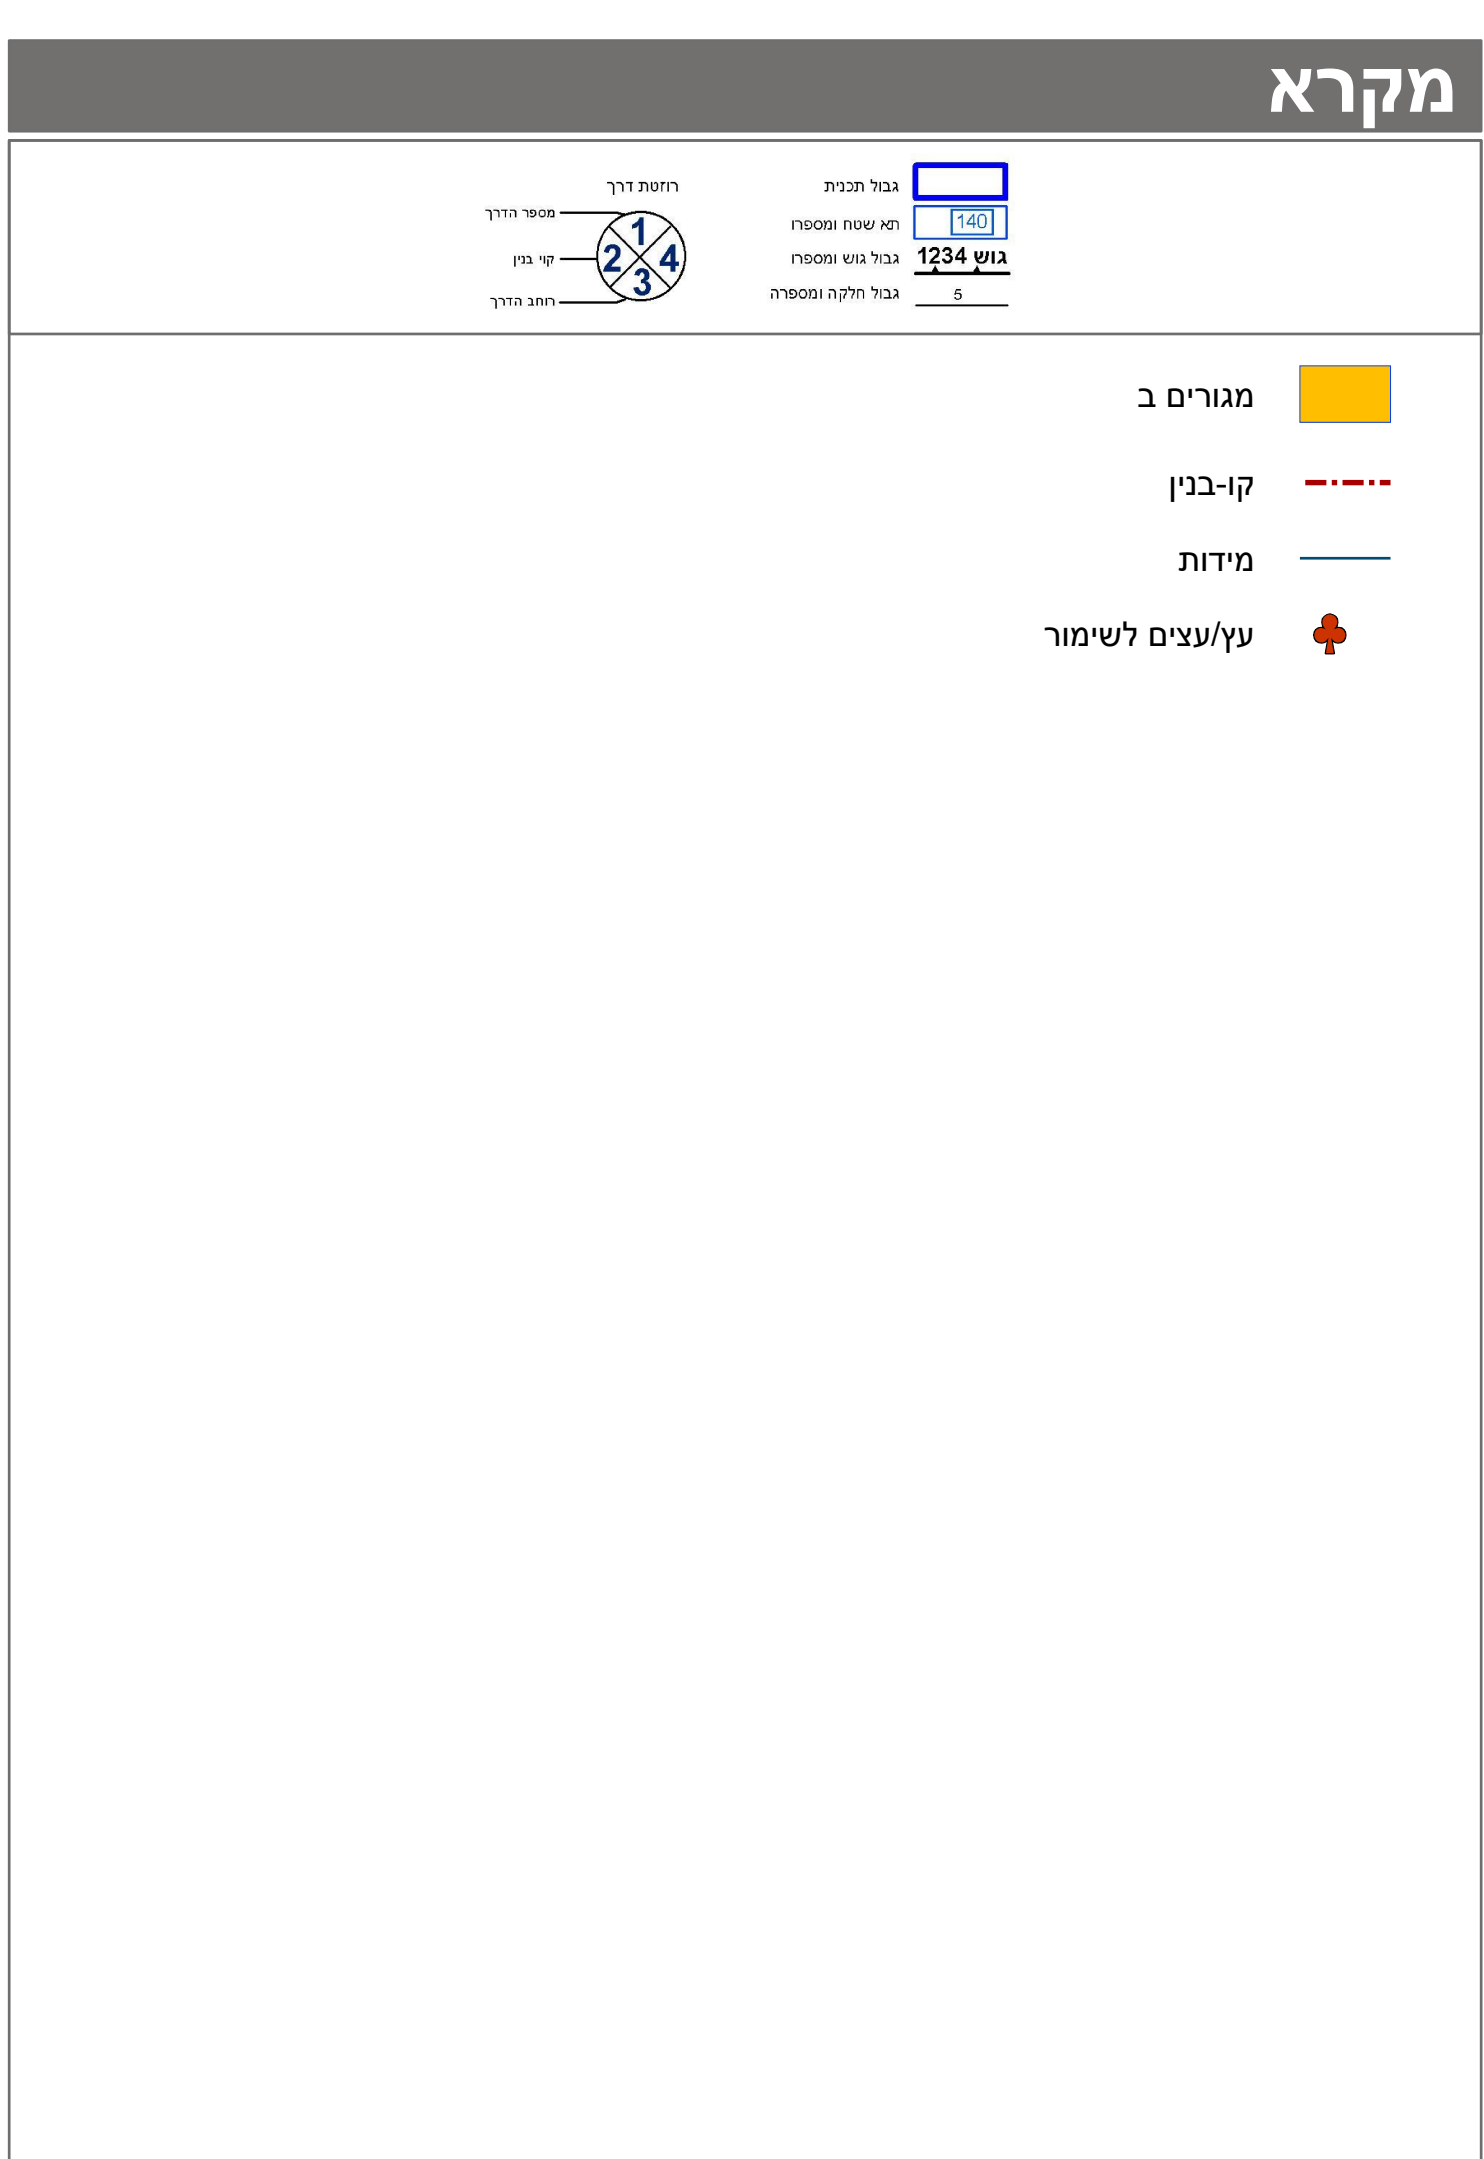
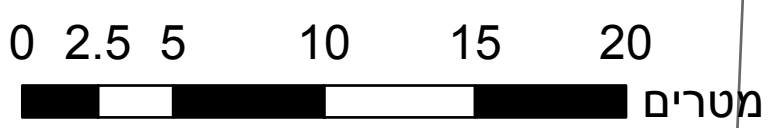


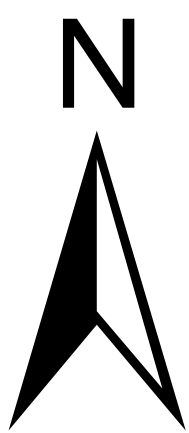

חוק התכנון והבנייה, התשכ"ה - 1965			
תכנית מתאר מקומית			
מס' 101-0508788			
תוספת שתי קומות מעל מבנה קיים בשכונת בית חנינה, ירושלים			
תשריט מצב מוצע		גיליון 1 מתוך 1	
מחוז		ירושלים	
מרחב תכנון מקומי		ירושלים	
רשות מקומית		ירושלים	
ישוב		ירושלים	
תכנית בסמכות		מחוזית	
איחוד וחלוקה		ללא איחוד וחלוקה	
היתרים או הרשאות		תכנית שמטוחה ניתן להוציא היתרים או הרשאות	
מונה תדפיס התשריט		5	
מועד הפקה		30/01/2018	
שטח התכנית		0.571 דונם	
		קנה מידה 1:250	
אישורים			

חוק התכנון והבניה, התשכ"ה - 1965
 משרד האוצר - מחוז ירושלים
 הועדה המחוזית החליטה ביום :
 04/06/2017
 להפקיד את התכנית
 25/02/2018
 תאריך מ"מ יו"ר הועדה המחוזית

שמות*	
מגיש התכנית	חבאס אסליק תאניד:
עורך ראשי	עיד פרום תאניד: אבו ליל' להדסה ואדריכלות
יזם	חבאס אסליק תאניד:

בעלי ענין בקרקע*	
בעלים	חבאס אסלאק תאגיד:

טבלת גושים וחלקות*			
מספר גוש	כל החגוש / חלק	מספרי חלקות בשלמותן	מספרי חלקות בחלקיות
30611	חלק		105

* הרשימה המלאה מפורטת בהוראות התכנית / בהודעה שפורסמה בעיתונות וברשומות

הריני מצהיר בזאת כי המפה הטופוגרפית/המצבית המהווה רקע לתכנית זו, נערכה על ידי ביום 21/1/2017 והיא הוכנה לפי הוראות נוהל מבא"ת ובהתאם להוראות החוק ולתקנות המודדים שבתוקף. דיוק הקו הכחול והקדסטר:

מדידה אנליטית מלאה ברמת תצ"ר

תאריך	חתימה	מספר רשיון	זיד מוסטפה
		1423	