
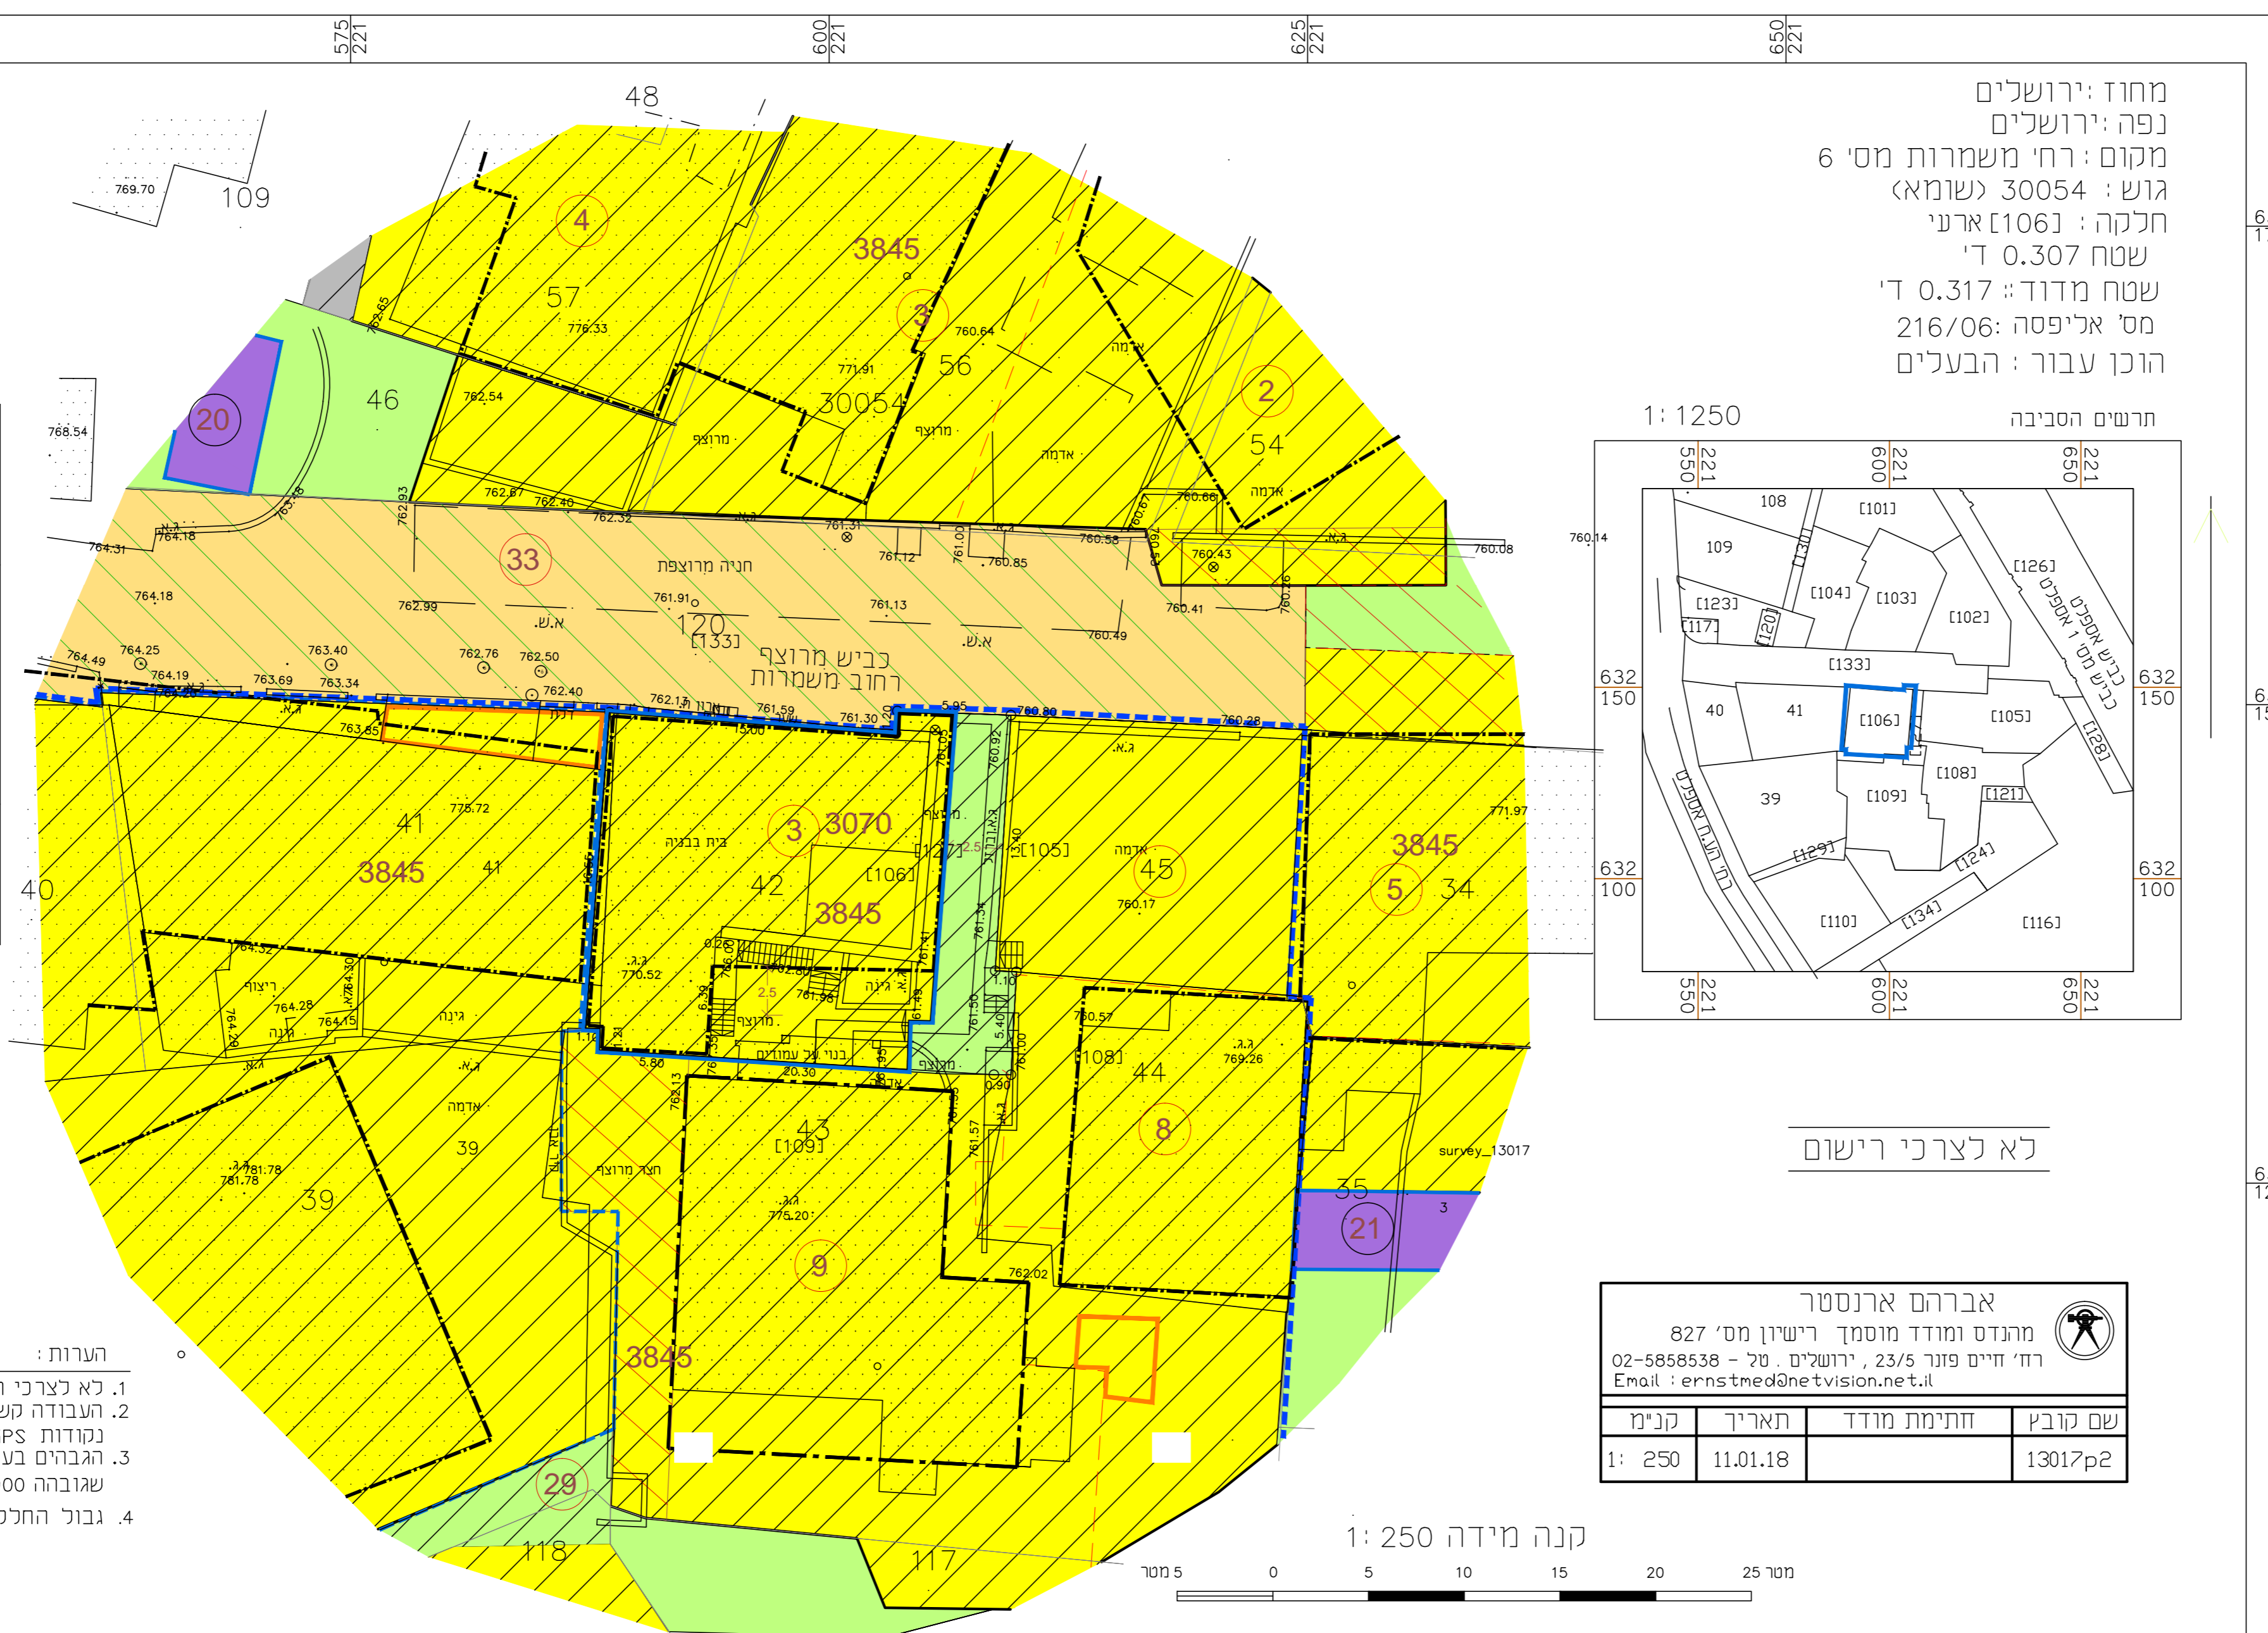
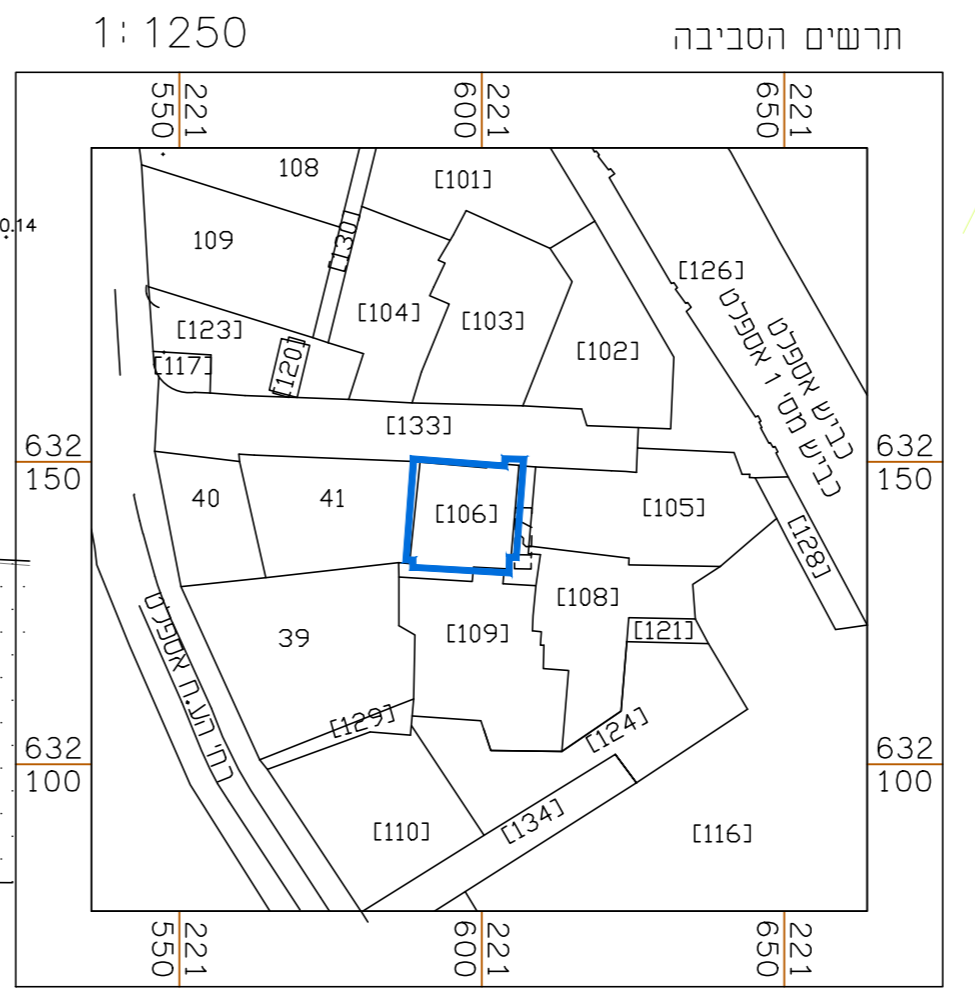


## מצב מאושר עפ"י תכניות : 3070, 3845

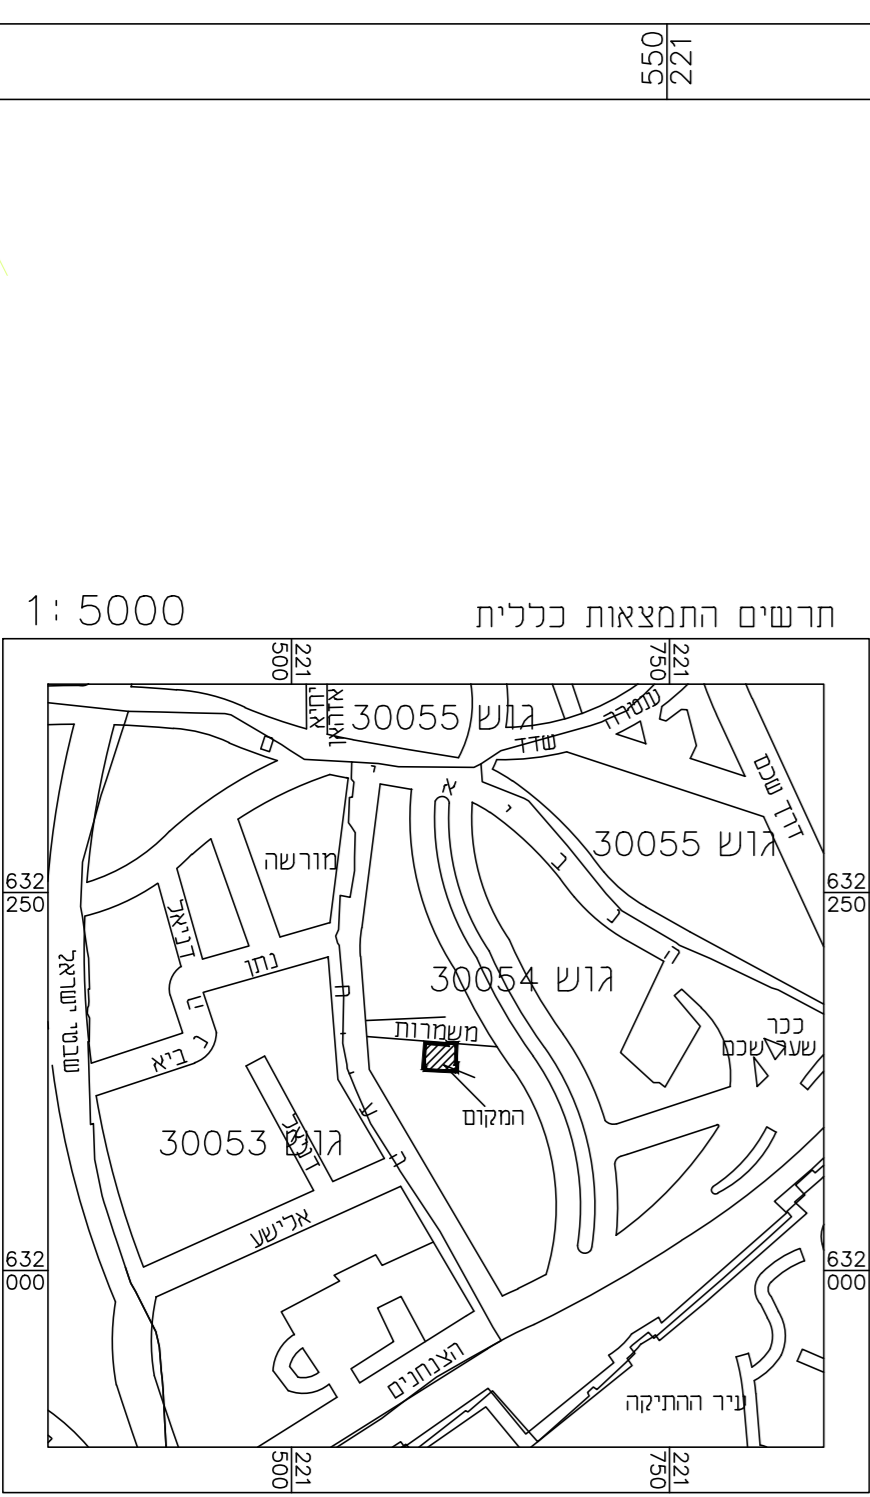

מחוז ירושלים  
 נפה ירושלים  
 מקום רח' משמרות מס' 6  
 גוש : 30054 (שומא)  
 חלקה : [106] ארעי  
 שטח 0.307 ד'  
 שטח מדוד : 0.317 ד'  
 מס' אליפסה : 216/06  
 הוכן עבור : הבעלים

מקרא  
 מצב מאושר

	גבול תכנית מוצעת
	גבול תכנית מאושרת ומספרה
	אזור מגורים 4
	אזור מגורים 4 מיוחד
	דרך משולבת
	מעבר ציבורי להולכי רגל
	שטח למתקנים הנדסיים
	בנין קיים
	דרך לביטול
	לחריטה
	קו בנין מאושר
	חזית לשימור
	מס' גוש 30054
	גבול חלקה 42
	גבול מתחם איחוד וחלוקה חדשה
	גבול מגרש חדש
	מס' מגרש חדש

תוכנית מס' 101-0485847  
 תוספת קומות לבנין מגורים  
 ברז'י' המשמרות 6 מוסררה ירושלים

### מצב מאושר

גוש: 30054  
 חלקה: 106

אברהם ארנסטר  
 מהנדס ומודד מוסמך רישיון מס' 827  
 רח' זיזים פונר 23/5, ירושלים. טל - 02-5858538  
 Email : ernstmed@netvision.net.il

שם קובץ	תחילת מודד	תאריך	קני"מ
13017p2		11.01.18	1: 250

- הערות:
- לא לצרכי רישום.
  - העבודה קשורה לדשת ארצית ע"פ נקודות GPS : 270AE, 271AE
  - הגבהים בעבודה זו מבוססים על נקי 270AE שאובה 760.900 מ'.
  - גבול החלקה נלקח באופן אנליסי מתצ"ר 219/06.

עורך התכנית	אילן אפרת	505941	אדריכל מס' רישיון 8196
	רז'י' עמואל רנגיד 19-י-ם		
מס' 1070	02-6734030	מס' :	