

חוק התכנון והבנייה, התשכ"ה - 1965
תכנית מתאר מקומית

101-0486811

תיקון הוראות בנייה ותוספת קומת שירות
שועפאט, ירושלים

תשריט מצב מאושר

תאריך		10.1.2018	
שטח התכנית	1.277 דונם	קנה מידה	1:500

טבלת גושים וחלקות			
מספר גוש	חלקו כל הגוש	מספרי חלקות בשלמותן	מספרי חלקות בחלקיותן
30458	חלק		1001
30459	חלק		1000, 11

אישורים

שמות וזחתימות:

עורך התכנית	מס': אחמד אבו חוסיין, אד' חתימה:
	כתובת: ת.ד. 31925 - ירושלים
מלפון: 050-7417655	פקס: 02-6502605
דוא"ל: abahmed1@gmail.com	


מקרא

- גבול תכנית
- גבול תכנית מאושרת ומספרה
- גבול גוש ומספרו
- גבול חלקה ומספרה
- גבול מגרש מאושר ומספרו
- גבול תא שטח ומספרו
- אזור מגורים 5 מיוחד
- אזור מגורים 1 מיוחד
- מגורים ג'
- מגורים ומבנים ומוסדות ציבור
- שטח לבניין ציבורי
- שטח ציבורי פתוח
- מעבר להולכי רגל
- דרך קיימת ו/או מאושרת
- בנין קיים
- מספר הדרך
- קווי בנין
- רוחב הדרך

הצהרת המודד

הריני מצהיר בזאת כי מדידת המפה הטופוגרפית/המצבית המהווה רקע לתכנית זו, נערכה על ידי ביום: ----- והיא הוכנה לפי נוהל מבא"ת ובהתאם להוראות החוק ולתקנות המודדים שבתוקף. דיוק הקו הכחול והקדסטור: מדידה גרפית/ קו הכחול (בלבד) ברמה אנליטית/ מדידה אנליטית מלאה ברמת תצ"ר (כולל הקו הכחול)

שם המודד	מספר רשיון	זחתימה	תאריך
----------	------------	--------	-------

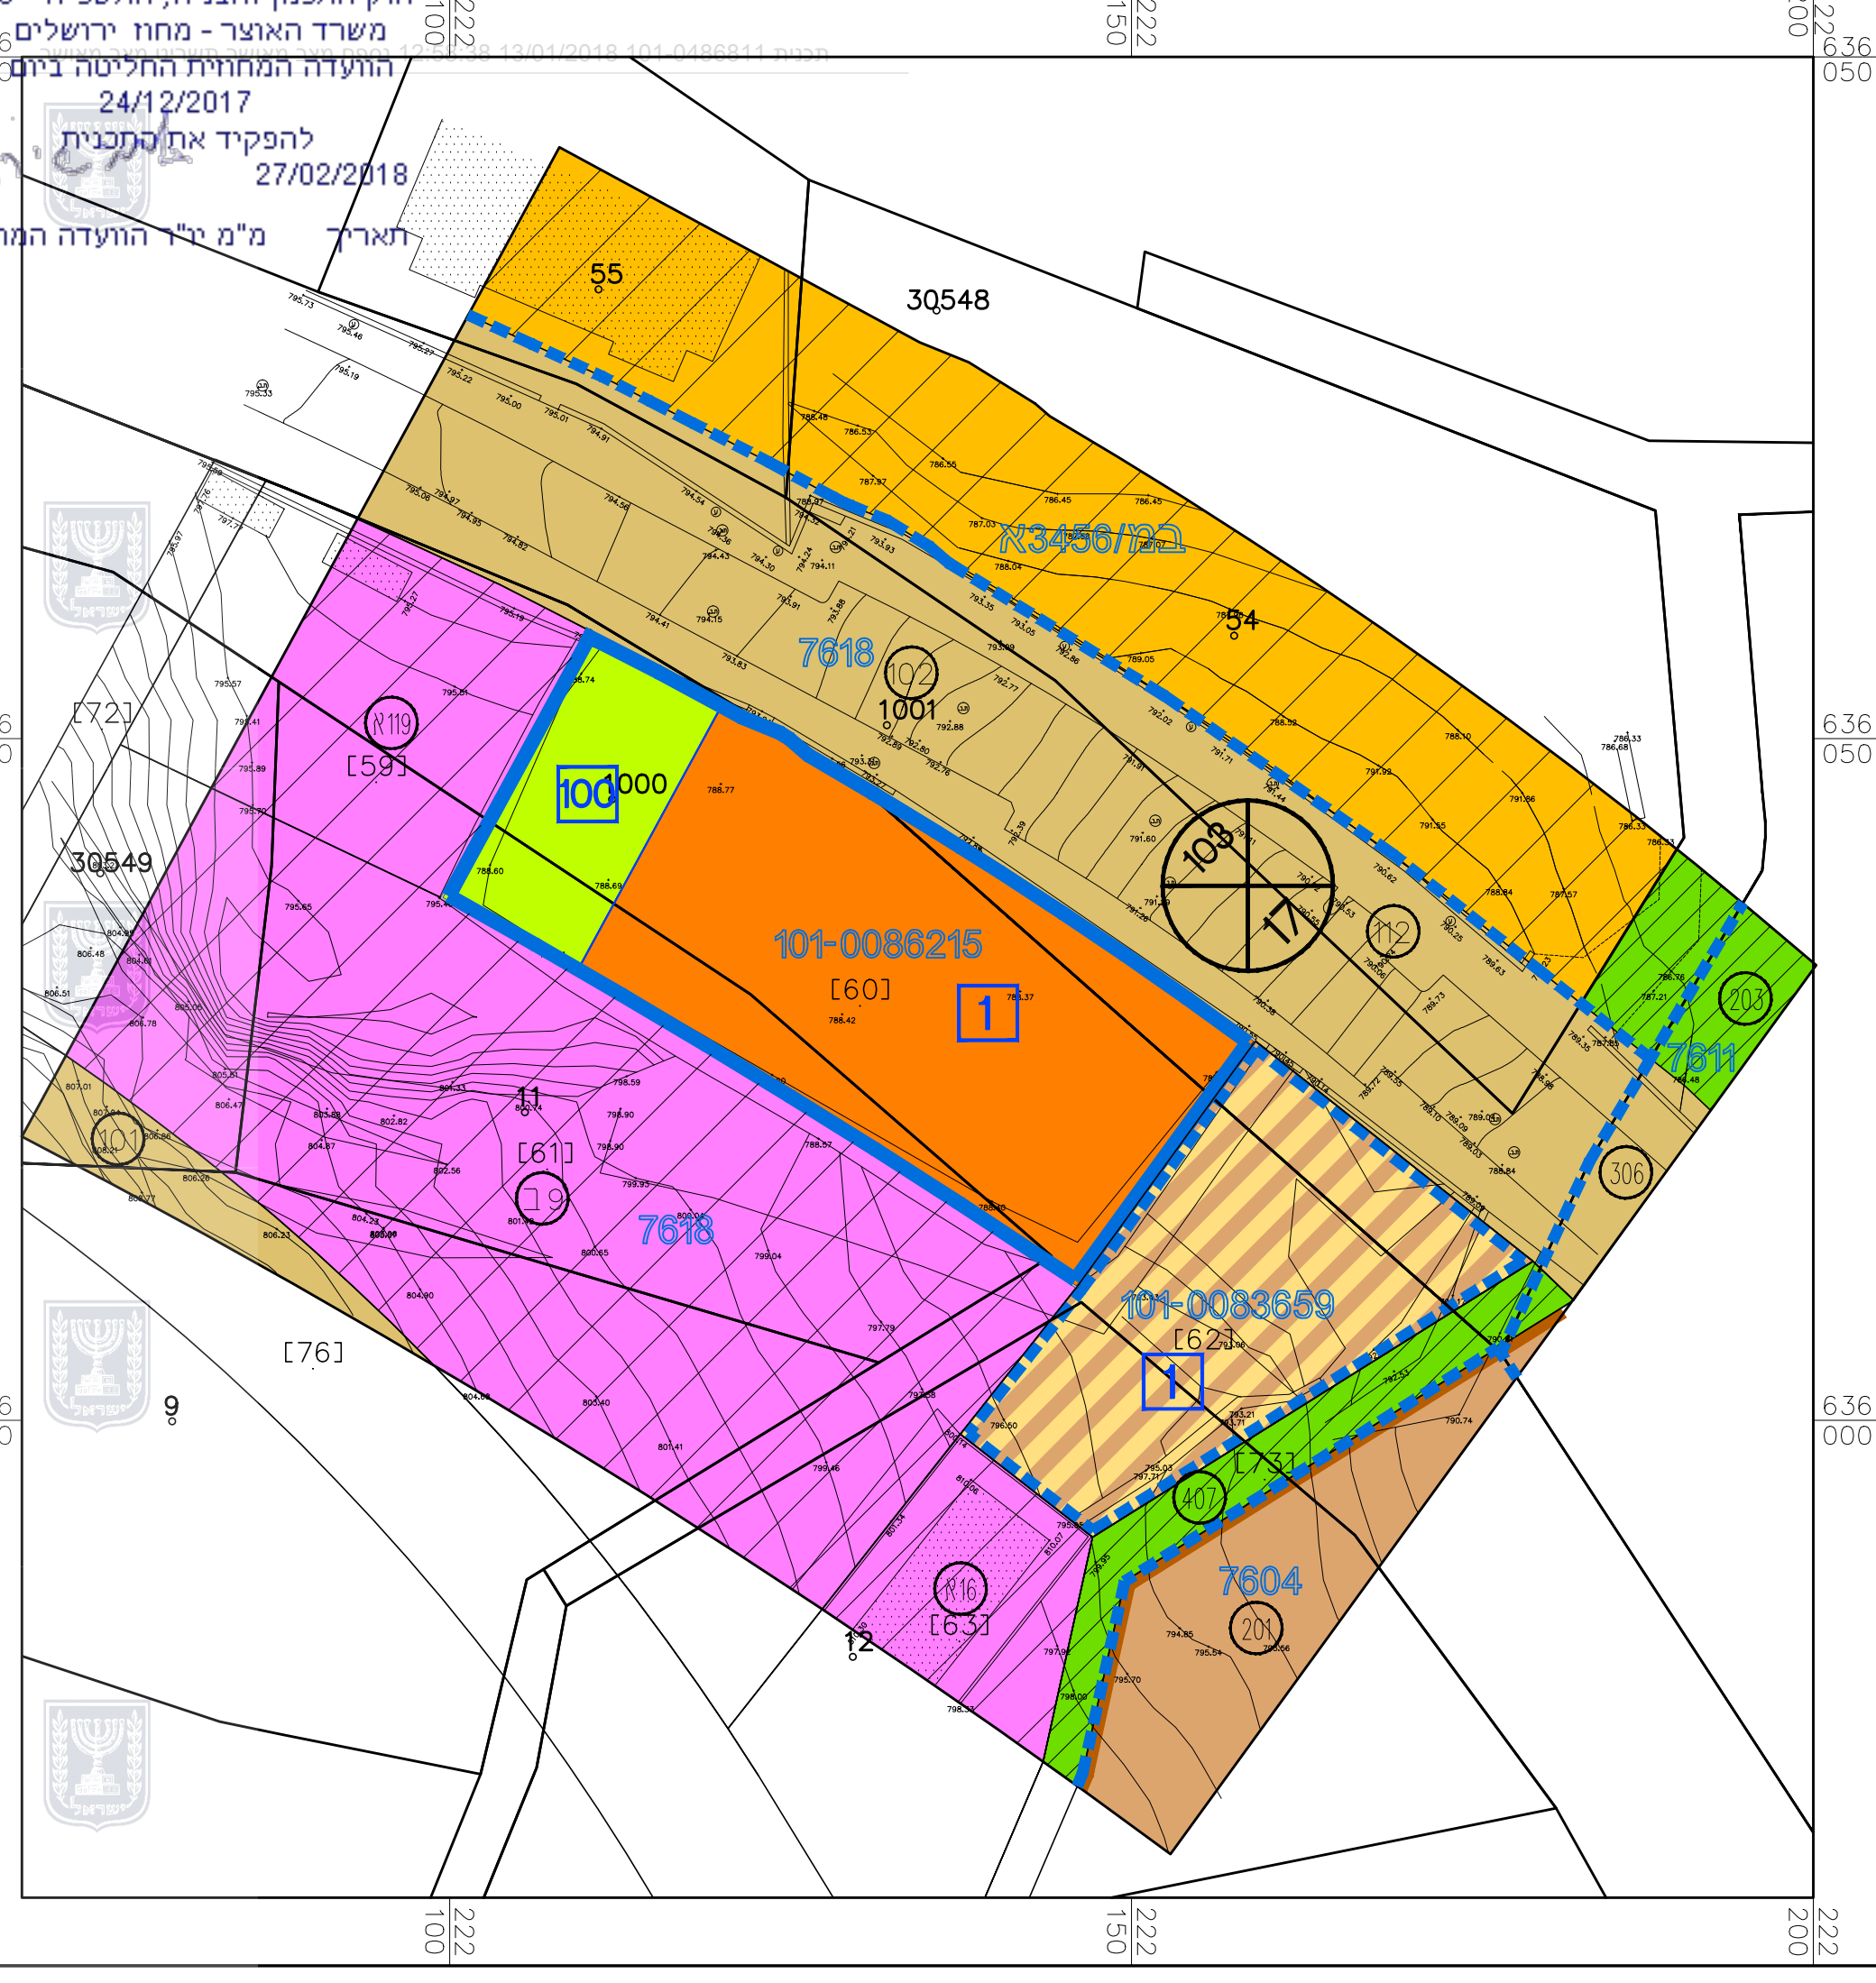

משרד האוצר - מחוז ירושלים
 הוועדה המחוזית החליטה ביום
 24/12/2017
 להפקיד את התכנית
 27/02/2018
 מ"מ י"ר הוועדה המחוזית תאריך