



מצב מאושר קנ"מ 1 : 250

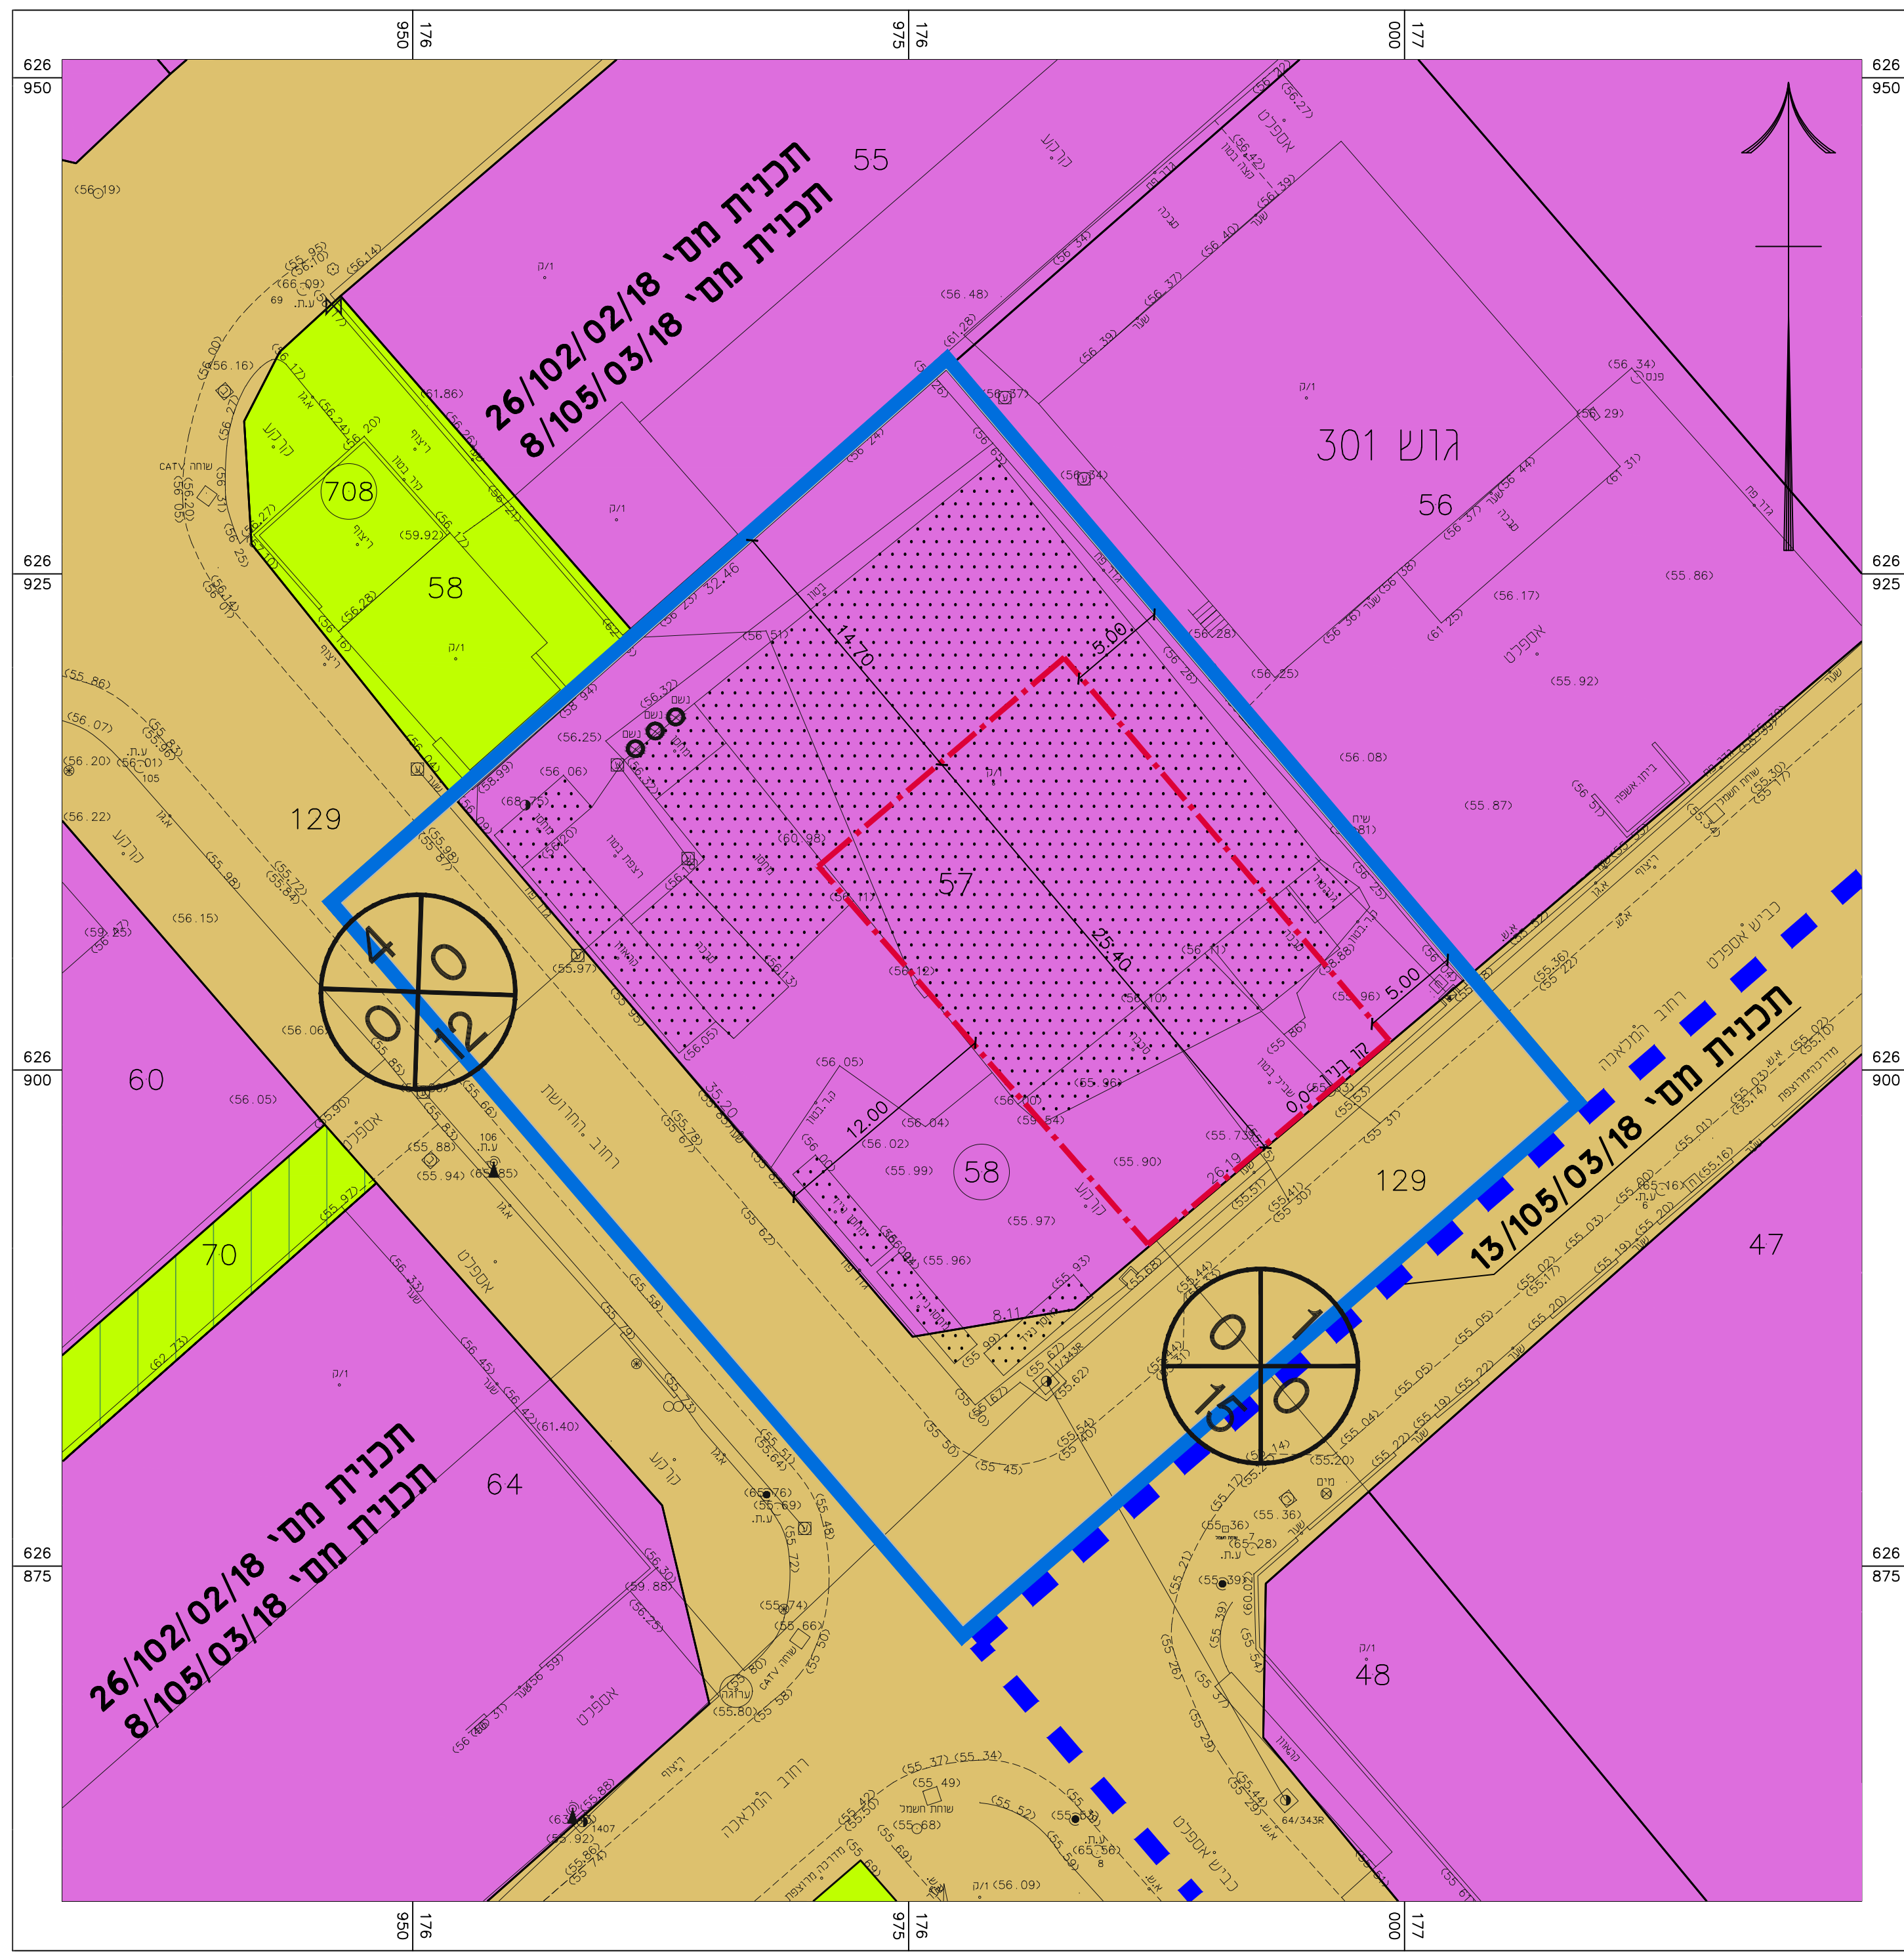

מקרא מצב מאושר

- גבול התכנית
- קו בנין
- אזור תעשייה / מלאכה
- דרך קיימת
- מבנה קיים
- מספר הדרך
- קו בניין
- רוחב הדרך
- מס' גוש
- מס' וגבול חלקה
- מס' וגבול מגרש
- גבול גוש
- יעודי קרקע מחוץ לגבולות התכנית
- שטח ציבורי פתוח
- שביל להולכי רגל (יעוד שאינו לפי מבחית)
- גבול התכנית תקפה או מאושרת

תרשים סביבה קנ"מ 1 : 5000

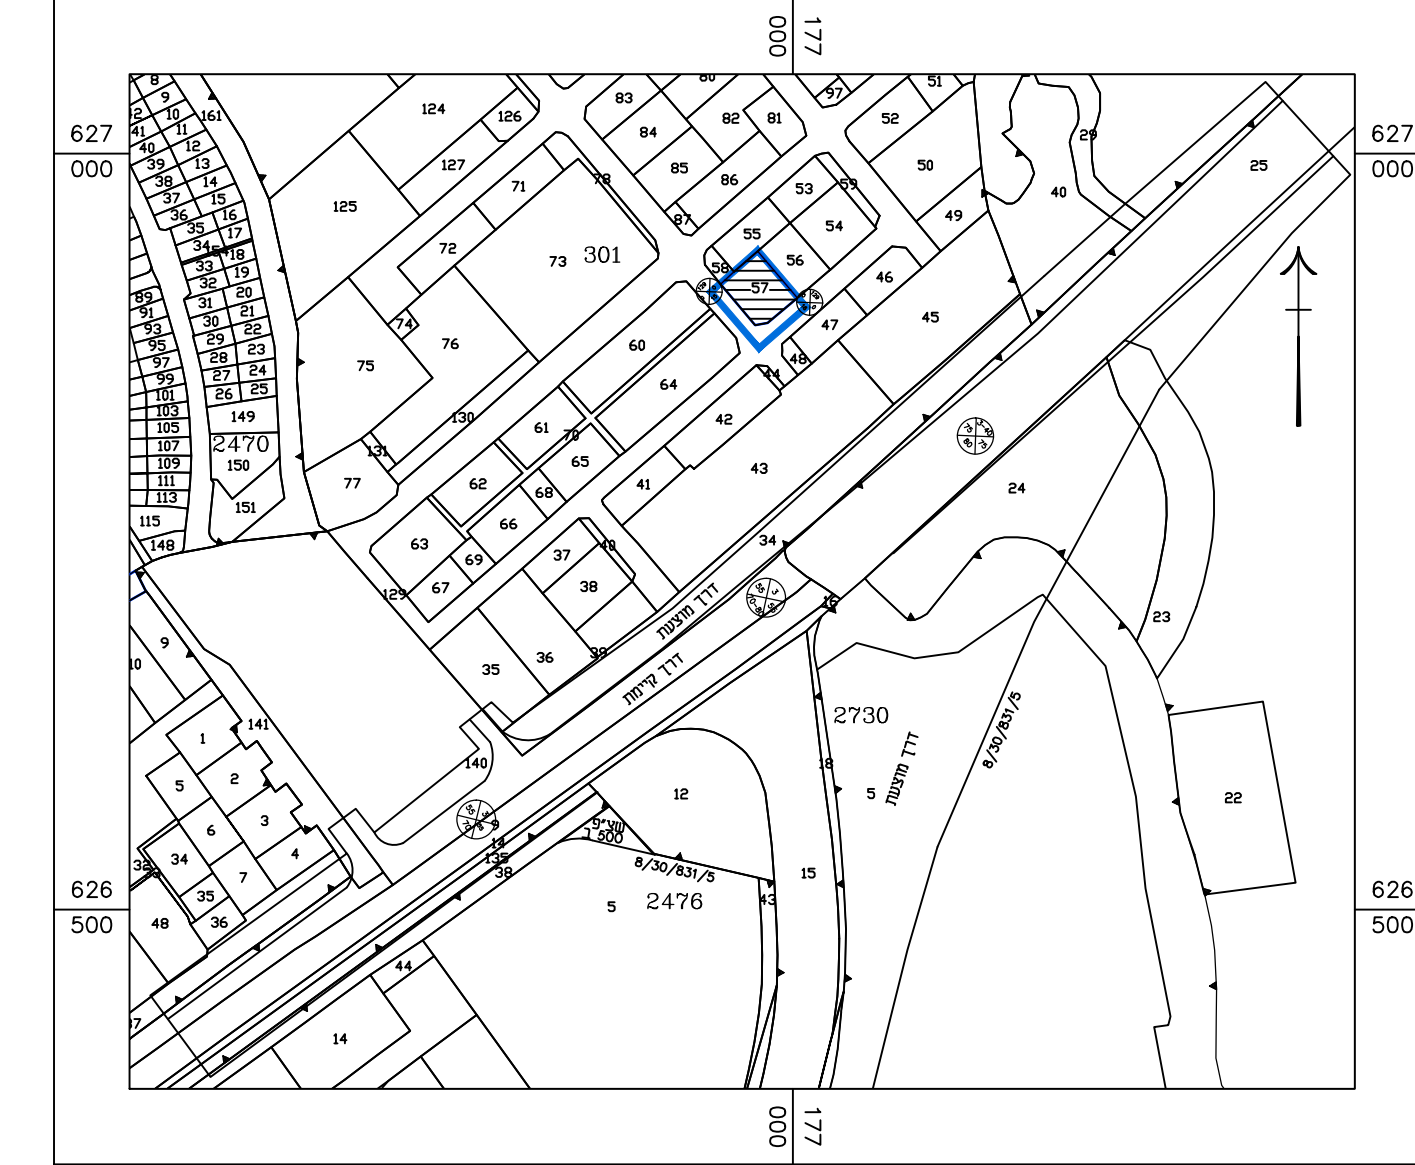

תרשים התמצאות קנ"מ 1 : 10000



מצב מאושר

נספח לתכנית מס' 617-0149773

גוש 301, חלקה 57
א.ת. קרית מלאכי

גליון 1 מתוך 1

תחולה	רקע
תיאור תאריך עריכת הנספח	20/06/2018
קנ"מ	1 : 250
תרשימים נוספים	קנ"מ
תרשים סביבה	1 : 5000
תרשים התמצאות	1 : 10000
שם תרשים	
שמות וחתימות:	
עורך הנספח	שם: אדרי בורדמן מיכאל תאגיד: א.מ.מהנדסים
	חתימה: