


# מצב מאושר על פי תכנית 1424

## קנ"מ 1:250

### מקרא מצב מאושר

- גבול תכנית
  - גבול תכנית מאשרת ומספרה
  - רצף קימת או מאשרת
  - אזור מגורים 6 מיוחד 2 (קוטון)
  - שטח ציבורי מתוח
  - קו חלוקת המגרשים לבניה החד-משפחתית והדו-משפחתית
  - בוני קיים
  - גבול גש
  - מסמך גוש
  - גבול חלקה
  - מסמך חלקה
  - מסמך רצף
  - ס בוני
  - רחב הדרך
- (\*) יעודים שלא לפי מבאית 2006

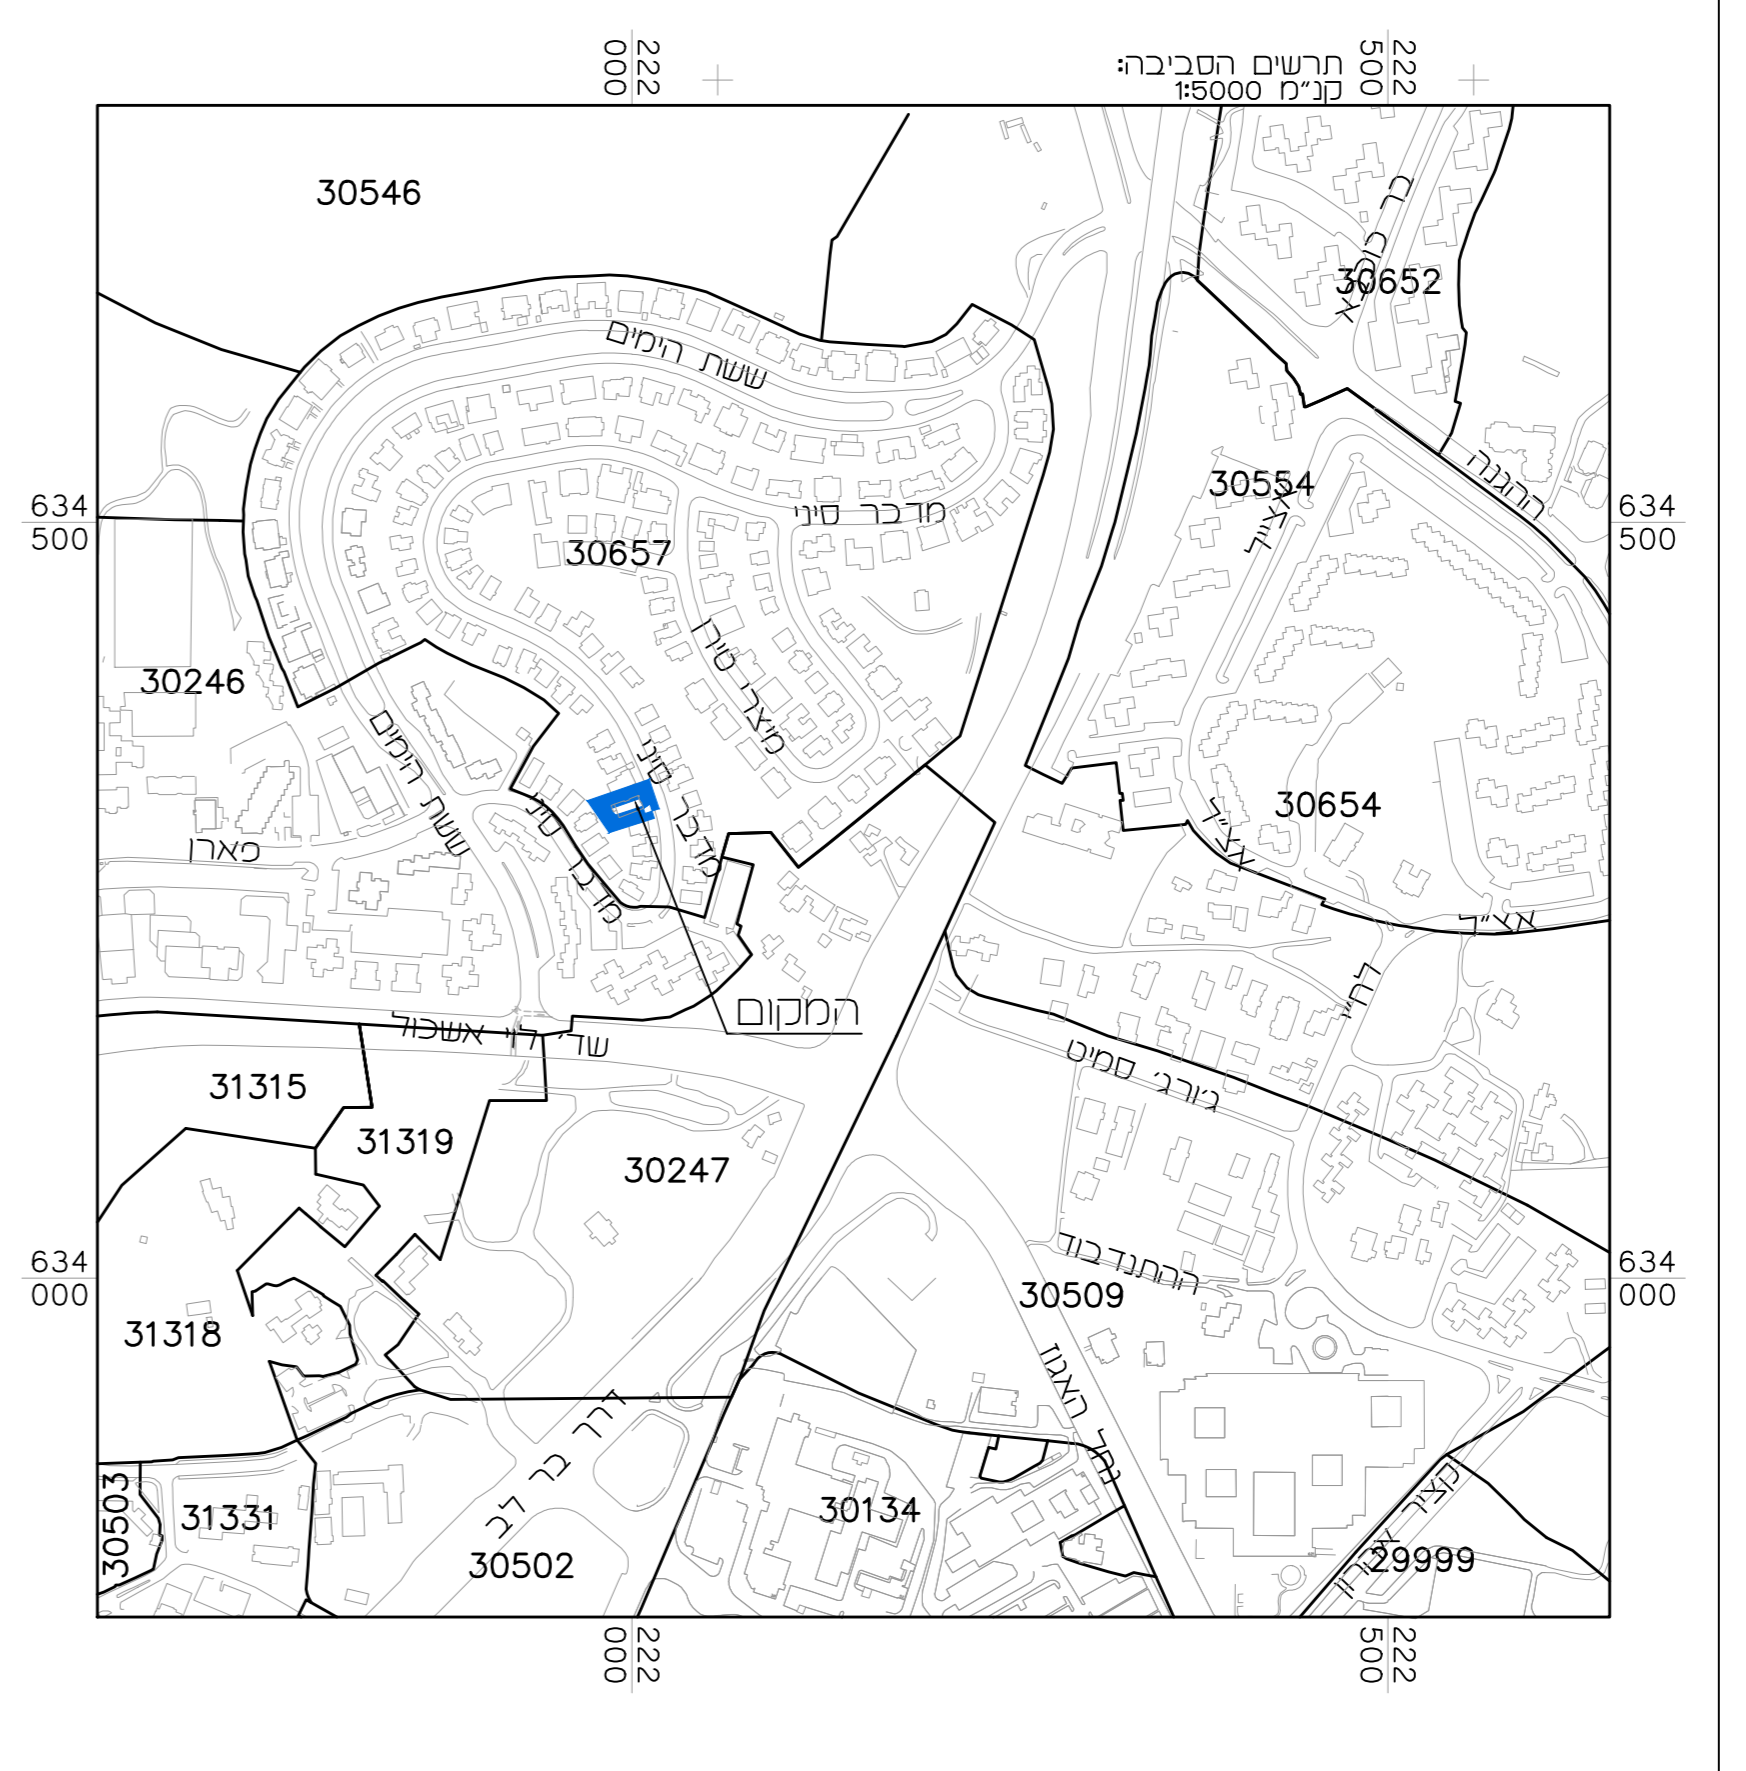

<b>מצב מאושר</b>	
101-0533315	
<b>הרחבת יח"ד ברחי מדבר סיני 64 בשכונת גבעת המבתר.</b>	
גליון 1 מתוך 1	
<b>תחולה</b>	<b>מחייב</b>
<b>תיאור</b>	<b>תאריך עריכת הנספח</b>
<b>קנ"מ</b>	19/12/16
<b>תרשימים נוספים</b>	1:250
<b>תרשים המקום</b>	קנ"מ
<b>תרשים סביבה</b>	1:1250 1:5000
<b>שמות וזיהומות:</b>	
<b>עורך הנספח</b>	שם: <b>ראובן אלסטר</b> תאגיד: <b>מיסד פוטוגרמטריה מדידות והנדסה בע"מ</b>
<b>שם המודד</b>	חתימה:

הריני מצויר בזאת כי המפה הטופוגרפית/ המצבית המהווה רקע לתכנית זו, נערכה על ידי ביום 29.11.16 והיא הוכנה לפי הוראות נוהל מבאית ובהתאם להוראות החוק ולתקנות המודדים שבתוקף. דיוק הקו הכחול והקודסטר: מדידה אנליטית מלאה ברמת תצ"ר

אלסטר ראובן 502

**שם המודד**      **מספר רישון**      **חתימה**      **תאריך**