

חוק התכנון והבנייה, התשכ"ה - 1965
תכנית מפורטת

תכנית מס' 101-0330514

שם התכנית :
אינפילים פסגת זאב
מתחם 2
מגורים, מוסדות ציבור ושטחים פתוחים

פסגת זאב, ירושלים
תכנית מתאר מקומית

תשריט מצב מאושר

שם הנספח	קני"מ
מצב מאושר	1 : 1000
תחשיב סביבה	1 : 5000
תחשיב נושא	1 : 5000
תחשיב נושא	-
תמונה נוספת	-


תאריך7/01/2018

מקרא
מצב מאושר


- גבול גוש
- גבול חלקה
- 31304

ספר גוש
- ספר חלקה
- קו כחול
- 3334

חופר תכנית מאושרת
- אזור מגורים כללי
- אזור מגורים מיוחד
- אזור מגורים 5 מיוחד
- סמל כללי עירוני לא מפורט
- סמל לבנין ציבורי
- דרך קיימת או מאושרת
- דרך חדשה או הרחבה
- מעבר ציבורי להולכי רגל
- אזור תעשייה מיוחד
- אזור מסחרי מיוחד
- תחנת סונטורטציה
- מס' דרך
- קו בנין
- רדוב חדר

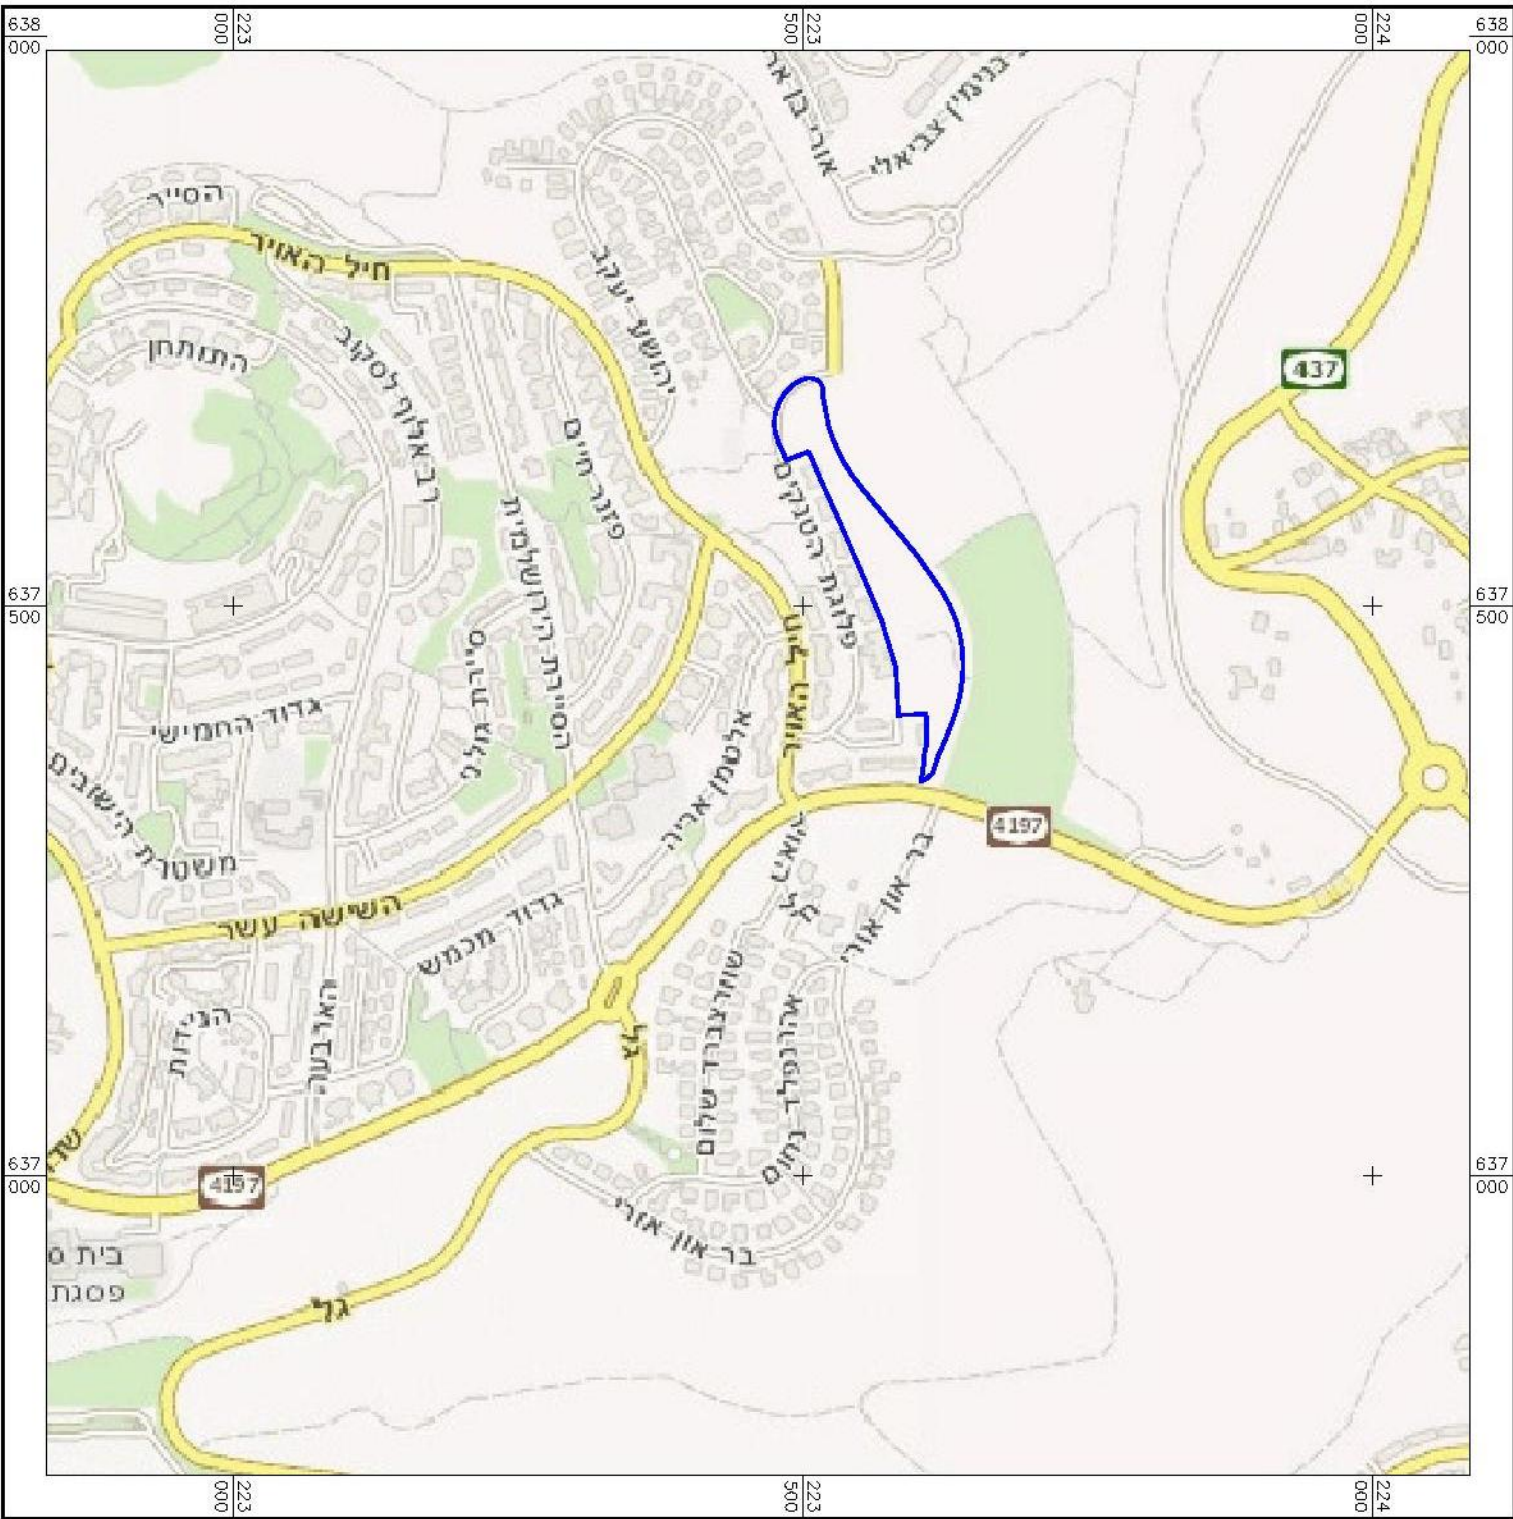

מפה התמצאות כללית קני"מ 1:5000

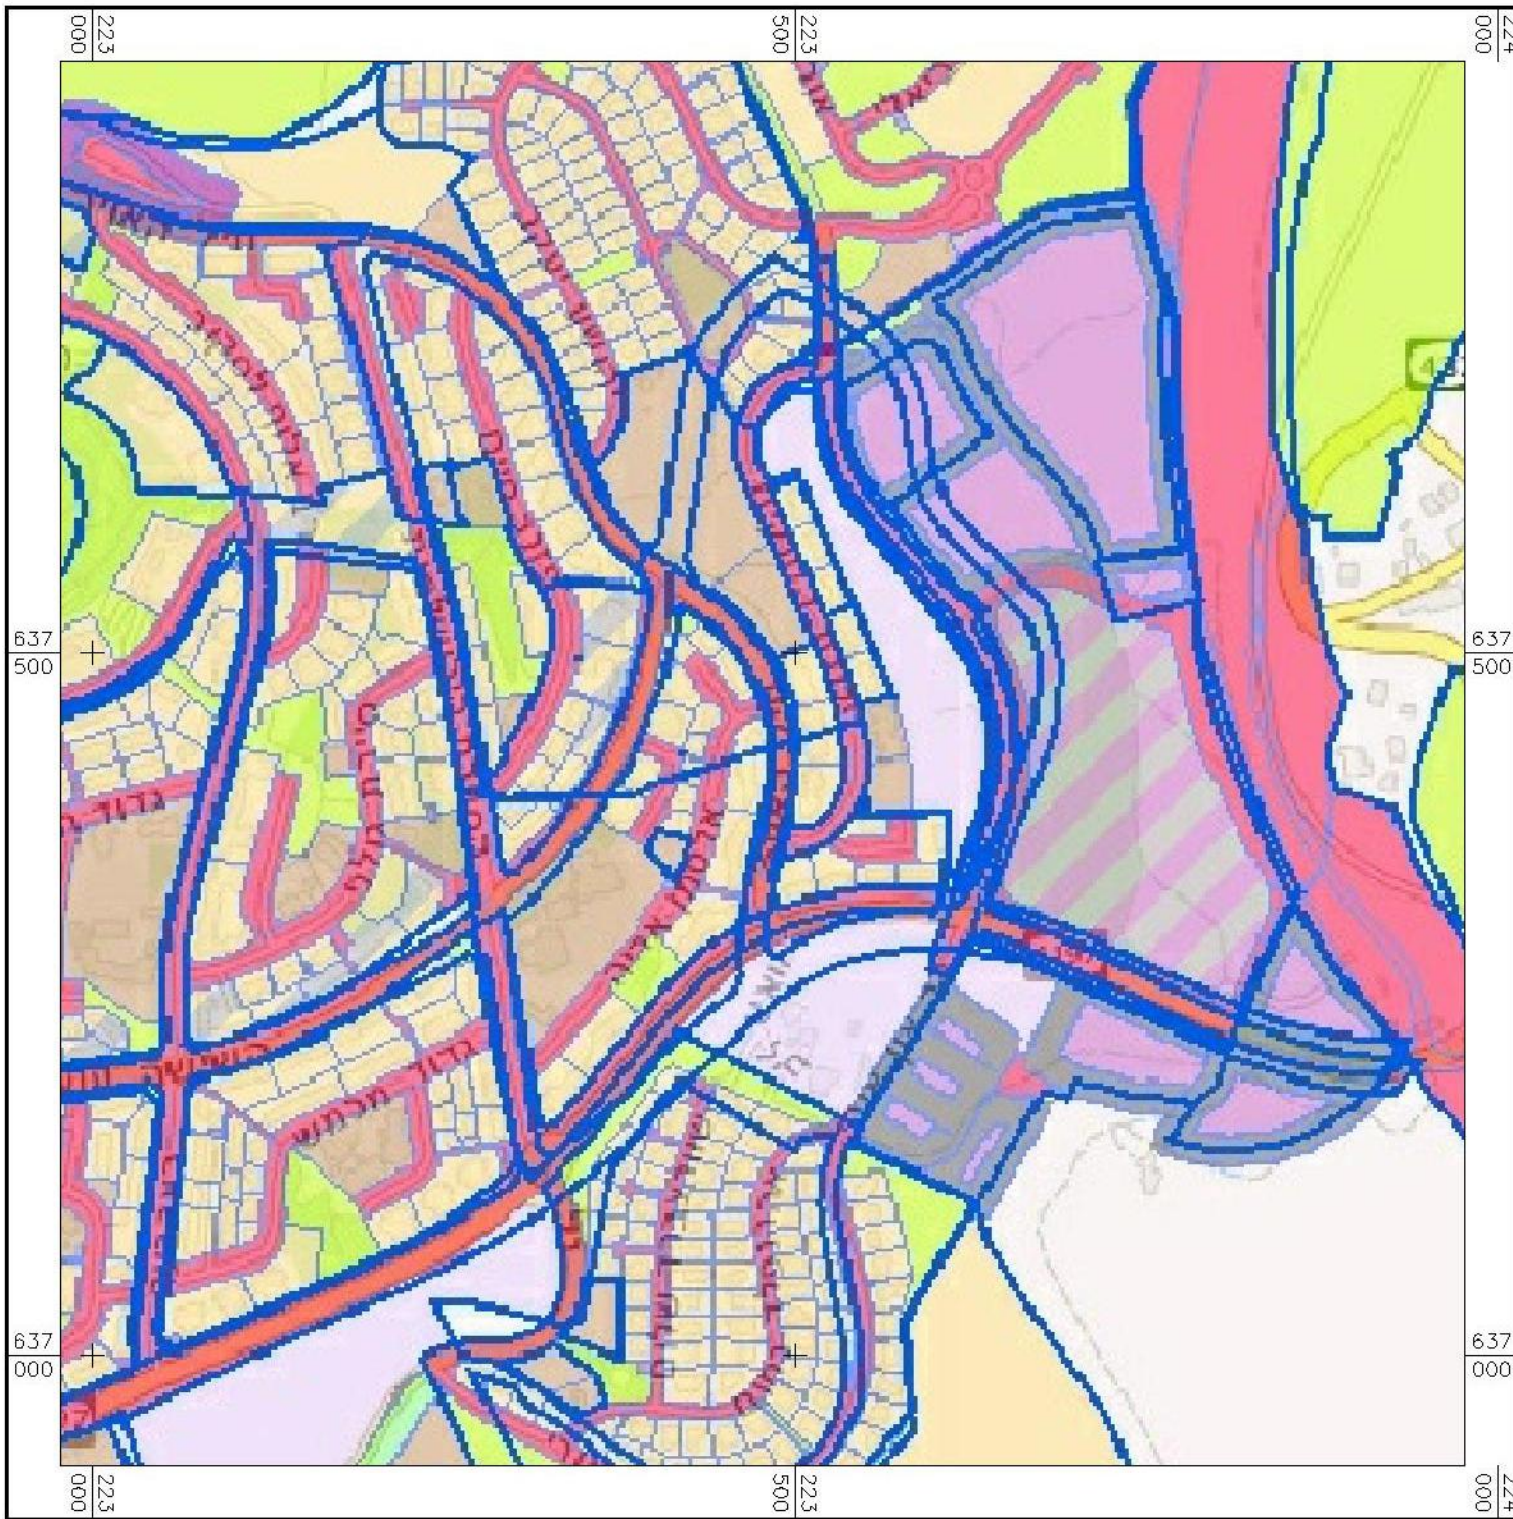

תחשיב סביבה קני"מ 1:5000

אני מצהיר בזאת כמדידת המפה הטופוגרפית/המצבית המהווה רקע לתכנית זו נערכה על ידי ביום 13.12.2014 והיא הוכנה על פי הוראות נוהל מבא"ח ובהתאם להוראות החוק וכתבונות מדדים שבתוקף.
דיוקו הקו הנחול והקדסטר: מדידה אנליטית מלאה ברמת תצ"ר (כולל קו הנחול)

אלברט מיכאל רח' דרך בית לחם 55 ירושלים
שם מודד ומענו
מס' רישון 828 חתימה

