


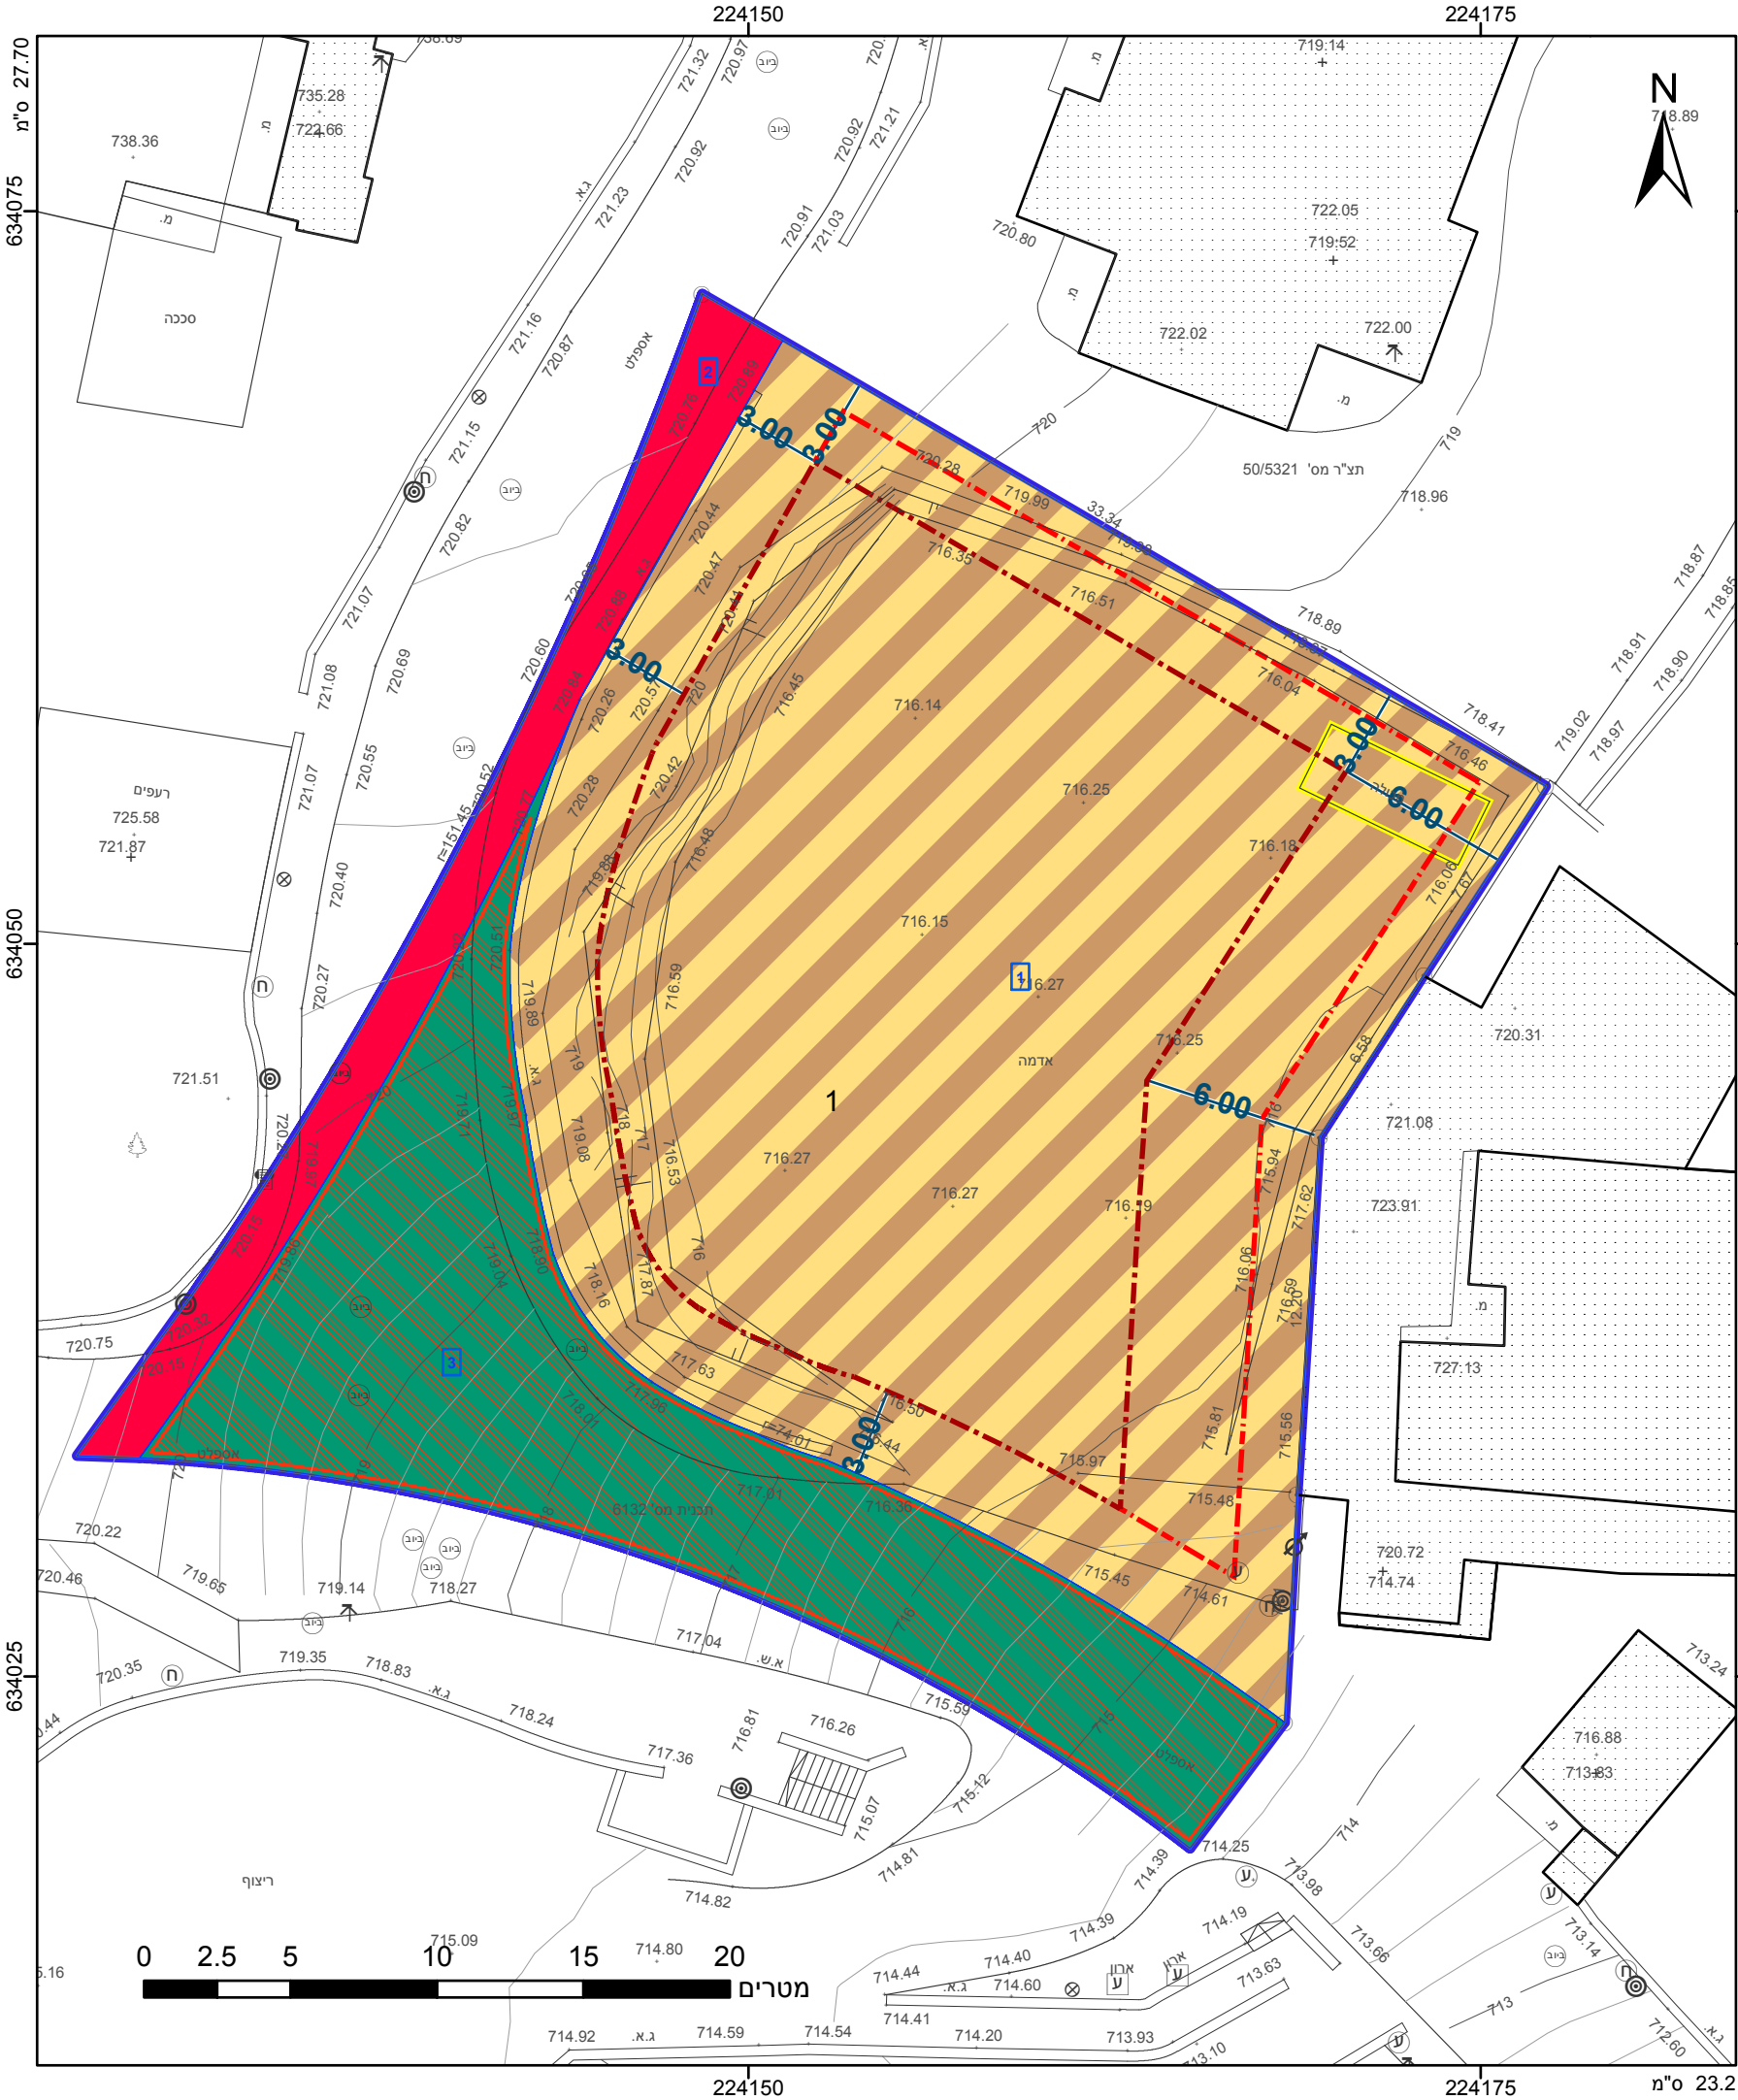

מקרא

גבול התכנית

גוש 1234

גבול גוש ומספרו

5

תא שטח ומספרו

1

מספר הדרך

קווי בנין

רחוב הדרך

דרך מוצעת

שביל

מגורים ומבנים ומוסדות ציבור

זיקת הנאה למעבר ברכב

קו-בנין

קו בנין תחת/תת קרקעי

להריסה

מידות

אישורים

התכנון והבניה, התשכ"ה - 1965

שרד האוצר - מחוז ירושלים

ועדה המחוזית החליטה ביום 17/09/2017

הריני מצהיר בזאת כי המפה הטופוגרפית/המצבית המהווה רקע לתכנית זו, ערוכה על ידי יום 10/10/2017 וזהיא הוכנה לפי הוראות נוהל מבא"ת ובכתבם להוראות החוק ולתקנות המוסדות שבתוקף. דיוק הקו הכחול במקומות: מדידה אנליטית מלאה ברמת תצ"ר

1423

מספר רישיון

תאריך

זיד מוסטפה

שם המודד

חתימה

מ"מ יו"ר הוועדה המחוזית

|                                            |                                                 |
|--------------------------------------------|-------------------------------------------------|
| חוק התכנון והבניה, התשכ"ה - 1965           |                                                 |
| תכנית מתאר מקומית                          |                                                 |
| מס' 101-0458109                            |                                                 |
| בניה חדשה לגן ילדים ומגורים בשכ' עיסאווייה |                                                 |
| תשריט מצב מוצע                             |                                                 |
| מחוז                                       | ירושלים                                         |
| מרחב תכנון מקומי                           | ירושלים                                         |
| רשות מקומית                                | ירושלים                                         |
| ישוב                                       | ירושלים                                         |
| תכנית בסמכות                               | מחוזית                                          |
| איחוד וחלוקה                               | ללא איחוד וחלוקה                                |
| היתרים או הרשאות                           | תכנית שמכוחה ניתן להוציא היתרים או הרשאות       |
| מונה תדפיס התשריט                          | 11                                              |
| מועד הפקה                                  | 18/03/2018                                      |
| שטח התכנית                                 | 1.344 דונם                                      |
| קנה מידה                                   | 1:250                                           |
| שמות*                                      |                                                 |
| מגיש תכנית                                 | רשות מקומית תאגיד: עירית ירושלים                |
| מגיש תכנית                                 | אברהים דרבאס תאגיד:                             |
| עורך ראשי                                  | מחמד אבו גנאם תאגיד: משרד אדריכלים-סלטאן סלימאן |

|                    |              |                     |                      |
|--------------------|--------------|---------------------|----------------------|
| טבלת גושים וחלקות* |              |                     |                      |
| מספר גוש           | חלק/ כל הגוש | מספרי חלקות בשלמותן | מספרי חלקות בחלקיותן |
| 30891              | 1 חלק        |                     |                      |

\* הרשימה המלאה מפורטת בהוראות התכנית / בהודעה שפורסמה בעיתונות וברשומות

שנת צילום אוויר: 2015  
גורסת מערכת 12.2015