


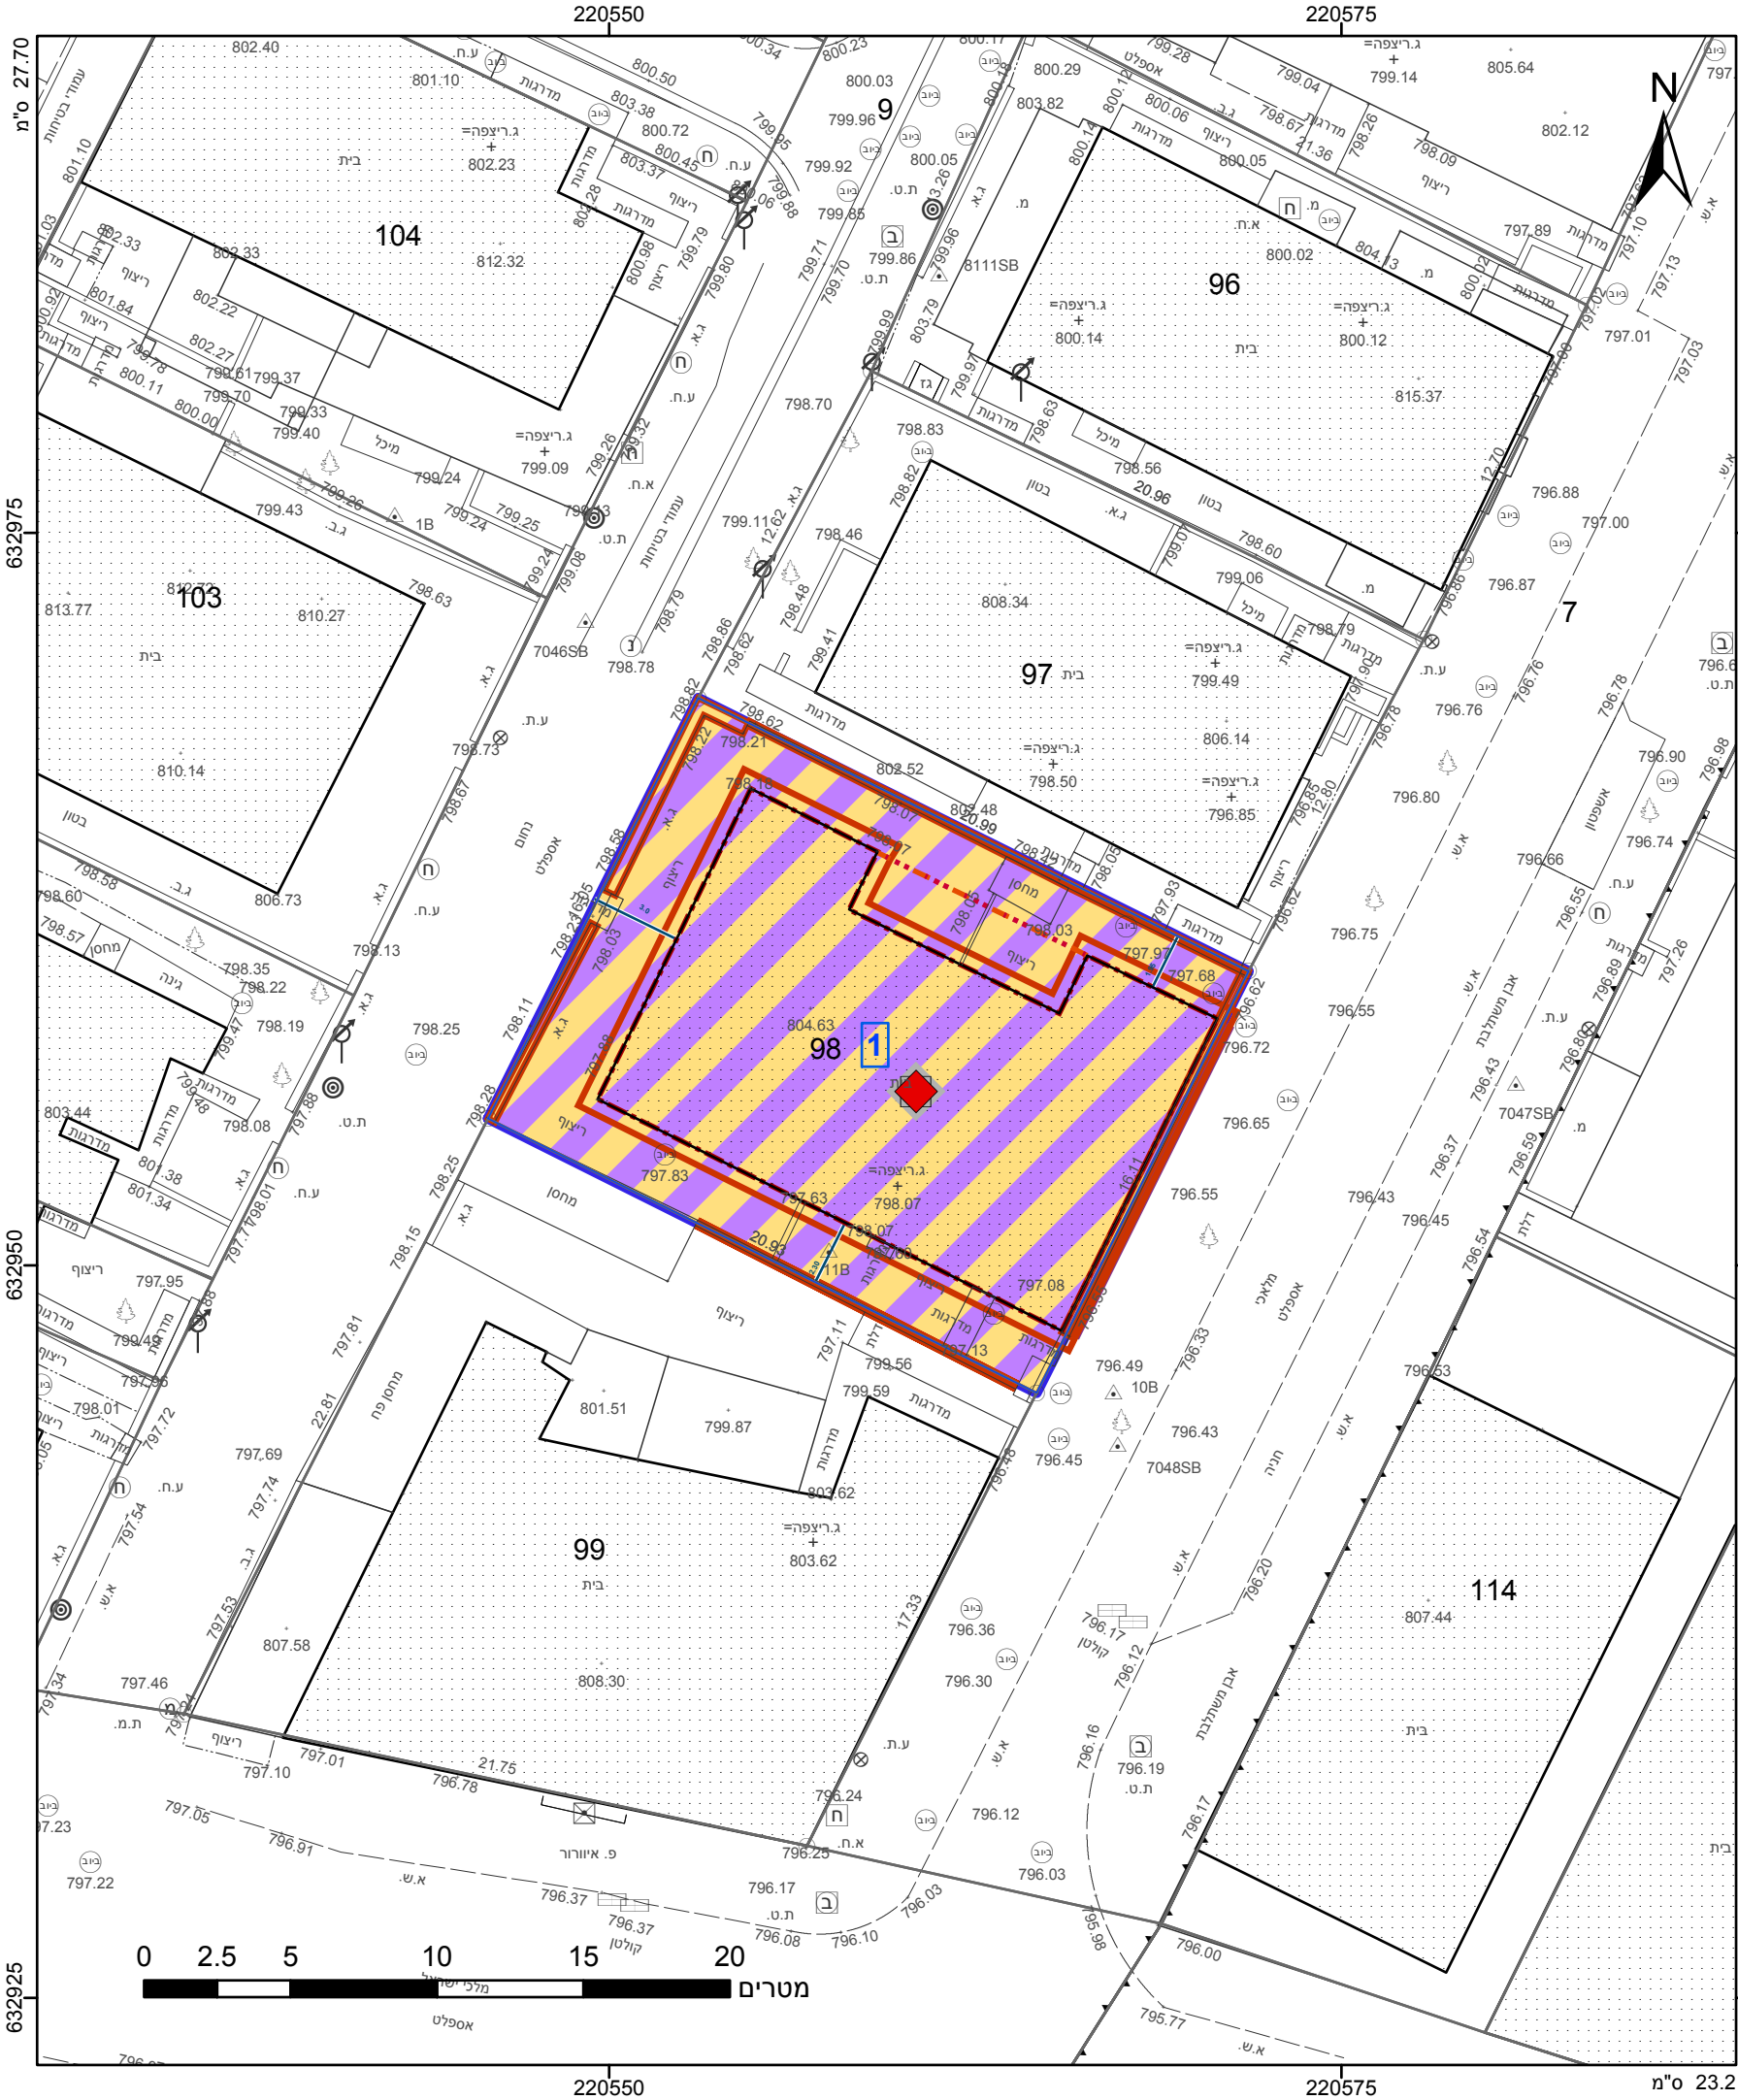

מקרא

גבול התכנית

1234

גוש

1234

גבול גוש ומספרו

5

תא שטח ומספרו

1

מספר הדרך

קווי בנין

חריב הדרך

מגורים ומשרדים

קו-בנין

קו בנין עילי

חזית מסחרית

לשימור

מידות

מבנה לשימור

אישורים

התכנון והבניה, התשכ"ה - 1965

שרד האוצר - מחוז ירושלים

ועדה המחוזית החליטה ביום : 29/10/2017

הריני מצהיר בזאת כי המפה הטופוגרפית/המצבית המהווה רקע לתכנית זו, נלקחה לידי ביטוי, והיא הוכנה לפי הוראות נוהל מבא"ת ובהתאם להוראות החוק ולתקנות המוזנים שבתוקף. דיוק הקו הכחול מ-1:500

מ. שוורץ

שם המודד

1048

מספר רישיון

מ"מ יו"ר הוועדה המחוזית

תאריך

חתימה

חוק התכנון והבניה, התשכ"ה - 1965	
תכנית מתאר מקומית	
מס' 101-0533604	
תוספת קומות ברח' מלאכי 3, כרם אברהם, ירושלים	
תשריט מצב מוצע	
גיליון 1 מתוך 1	
מחוז	ירושלים
מרחב תכנון מקומי	ירושלים
רשות מקומית	ירושלים
ישוב	ירושלים
תכנית בסמכות	מחוזית
איחוד וחלוקה	ללא איחוד וחלוקה
היתרים או הרשאות	תכנית שמכוחה ניתן להוציא היתרים או הרשאות
מונה תדפיס התשריט	8
מועד הפקדה	21/03/2018
שטח התכנית	0.33 דונם
קנה מידה	1:250
שמות*	
מגיש תכנית	משה אבהם
מגיש תכנית	עודד אריה
מגיש תכנית	יוסף טוב
מגיש תכנית	דוד לוי
מגיש תכנית	דב ציון
מגיש תכנית	דב ציון
מגיש תכנית	תאגיד: בלגר השקעות (2000)
עורך ראשי	גדרון עמוס

בעלים	משה אבהם		
בעלים	עודד אריה		
בעלים	יוסף טוב		
בעלים	דוד לוי		
בעלים	דב ציון		
אחר	תאגיד: בלגר השקעות (2000)		
טבלת גושים וחלקות*			
מספר גוש	חלק/כל הגוש	מספרי חלקות בשלמותן	מספרי חלקות בחלקיקות
30082	98		

* הרשימה המלאה מפורטת בהוראות התכנית / בהודעה שפורסמה בעיתונות וברשומות

שנת צילום אוויר: 2015
גרסת מערכת 12.2015