
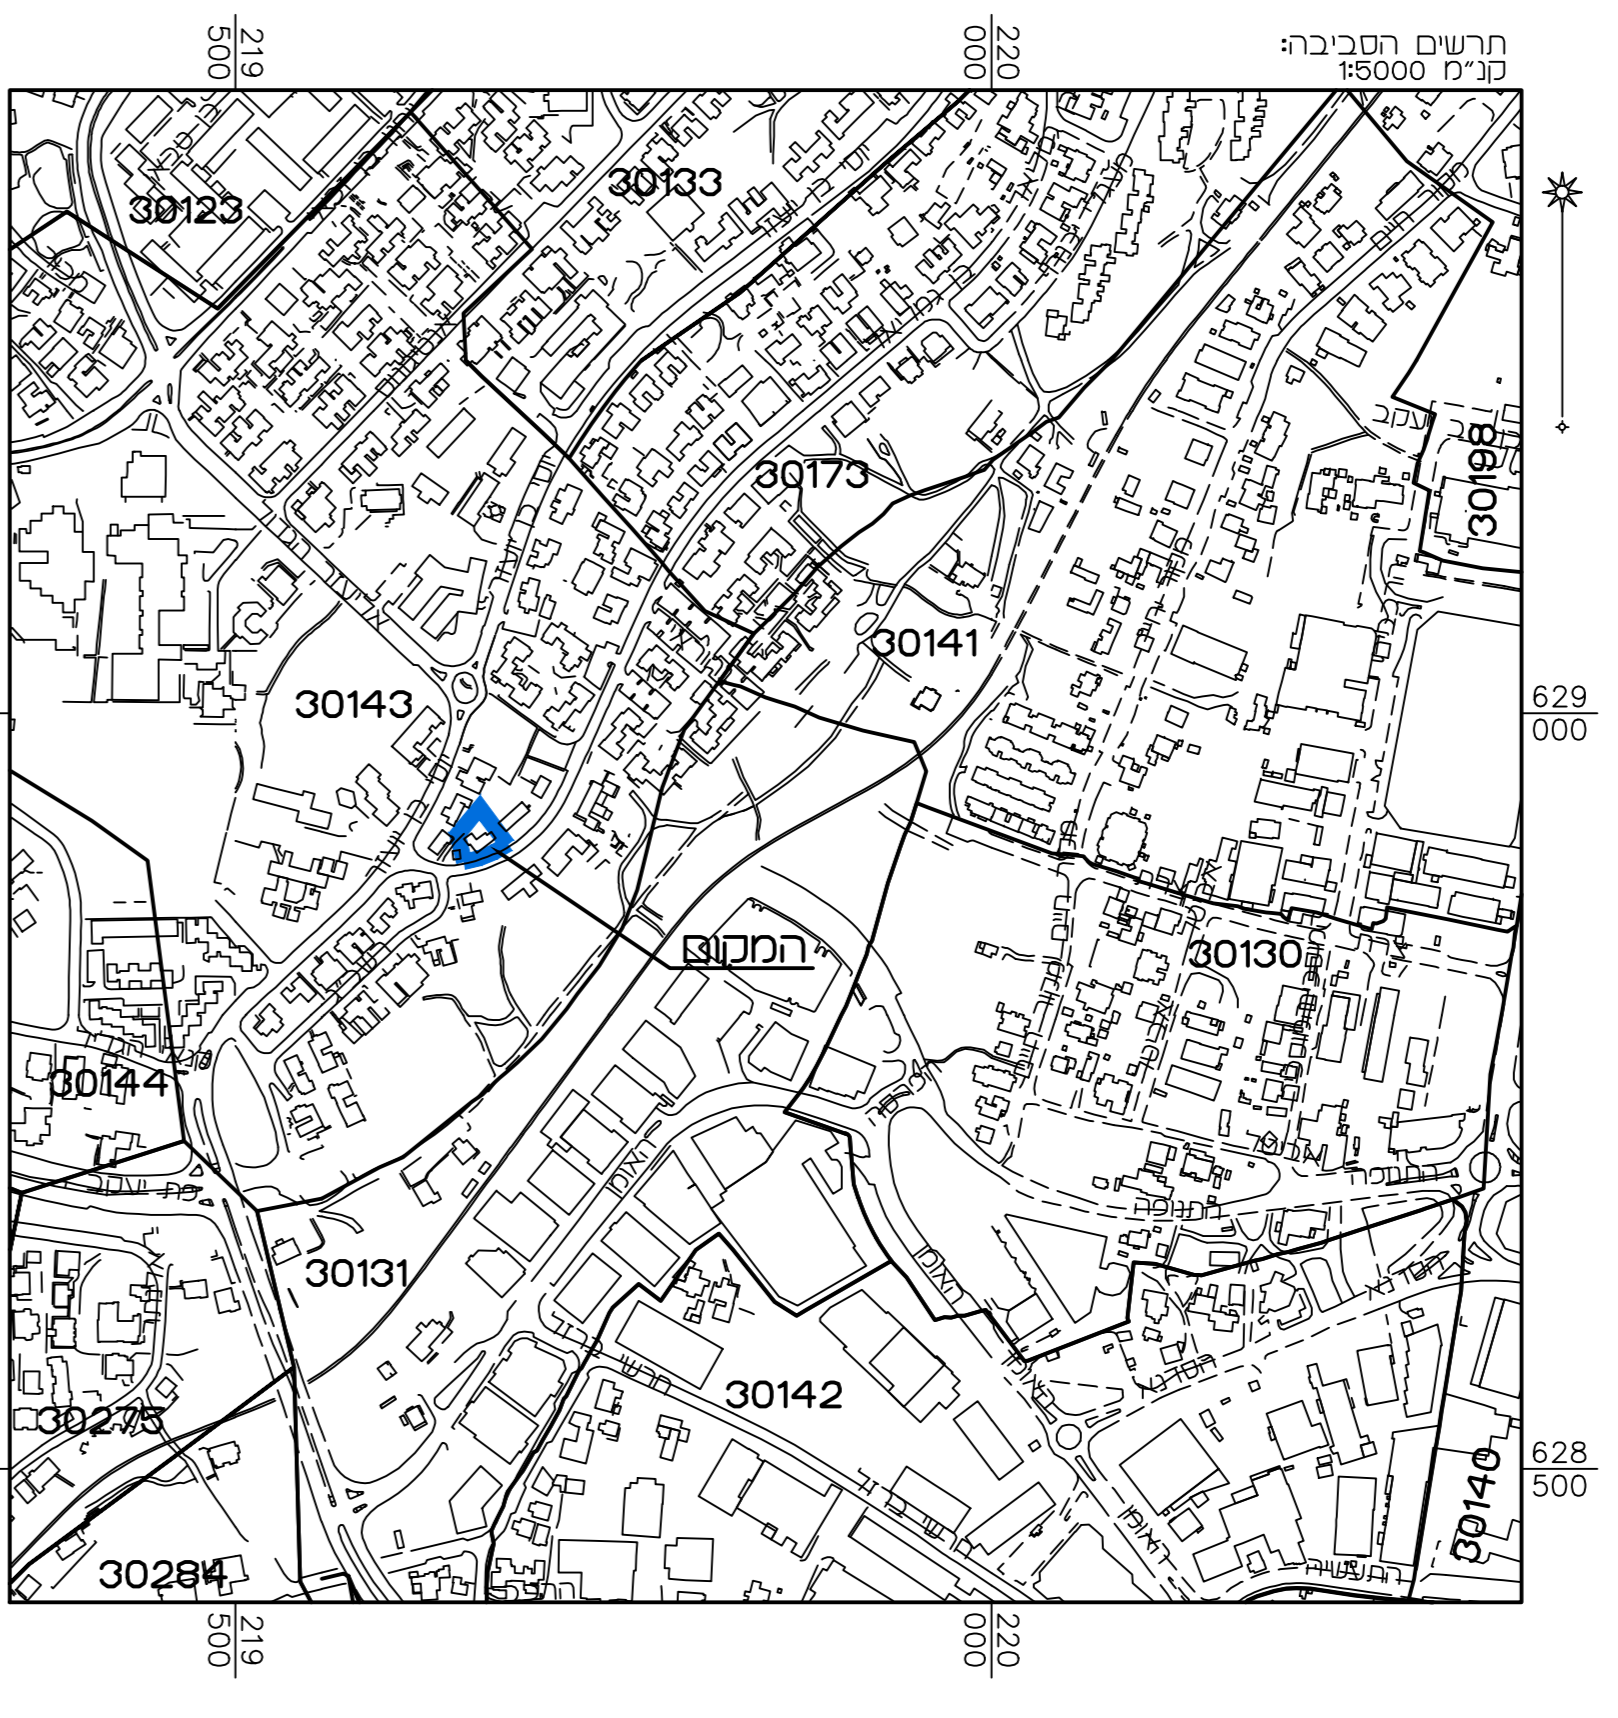


מצב מאושר על פי תכניות
3727, 2886, 2008, 62
קנ"מ 1:250

מקרא מצב מאושר

- 62 - גבול תכנית מאושרת ומסמרה
- יא דרך קיימת או מאושרת
- יא אזור פגורים 5
- יא מעבר ציבורי לחילוקי רגל
- בנו חיים
- גבול עש
- מספר גש 30143
- גבול חרטה
- מספר חרטה 49

(א) שונים שלא לפי מבאית 2006

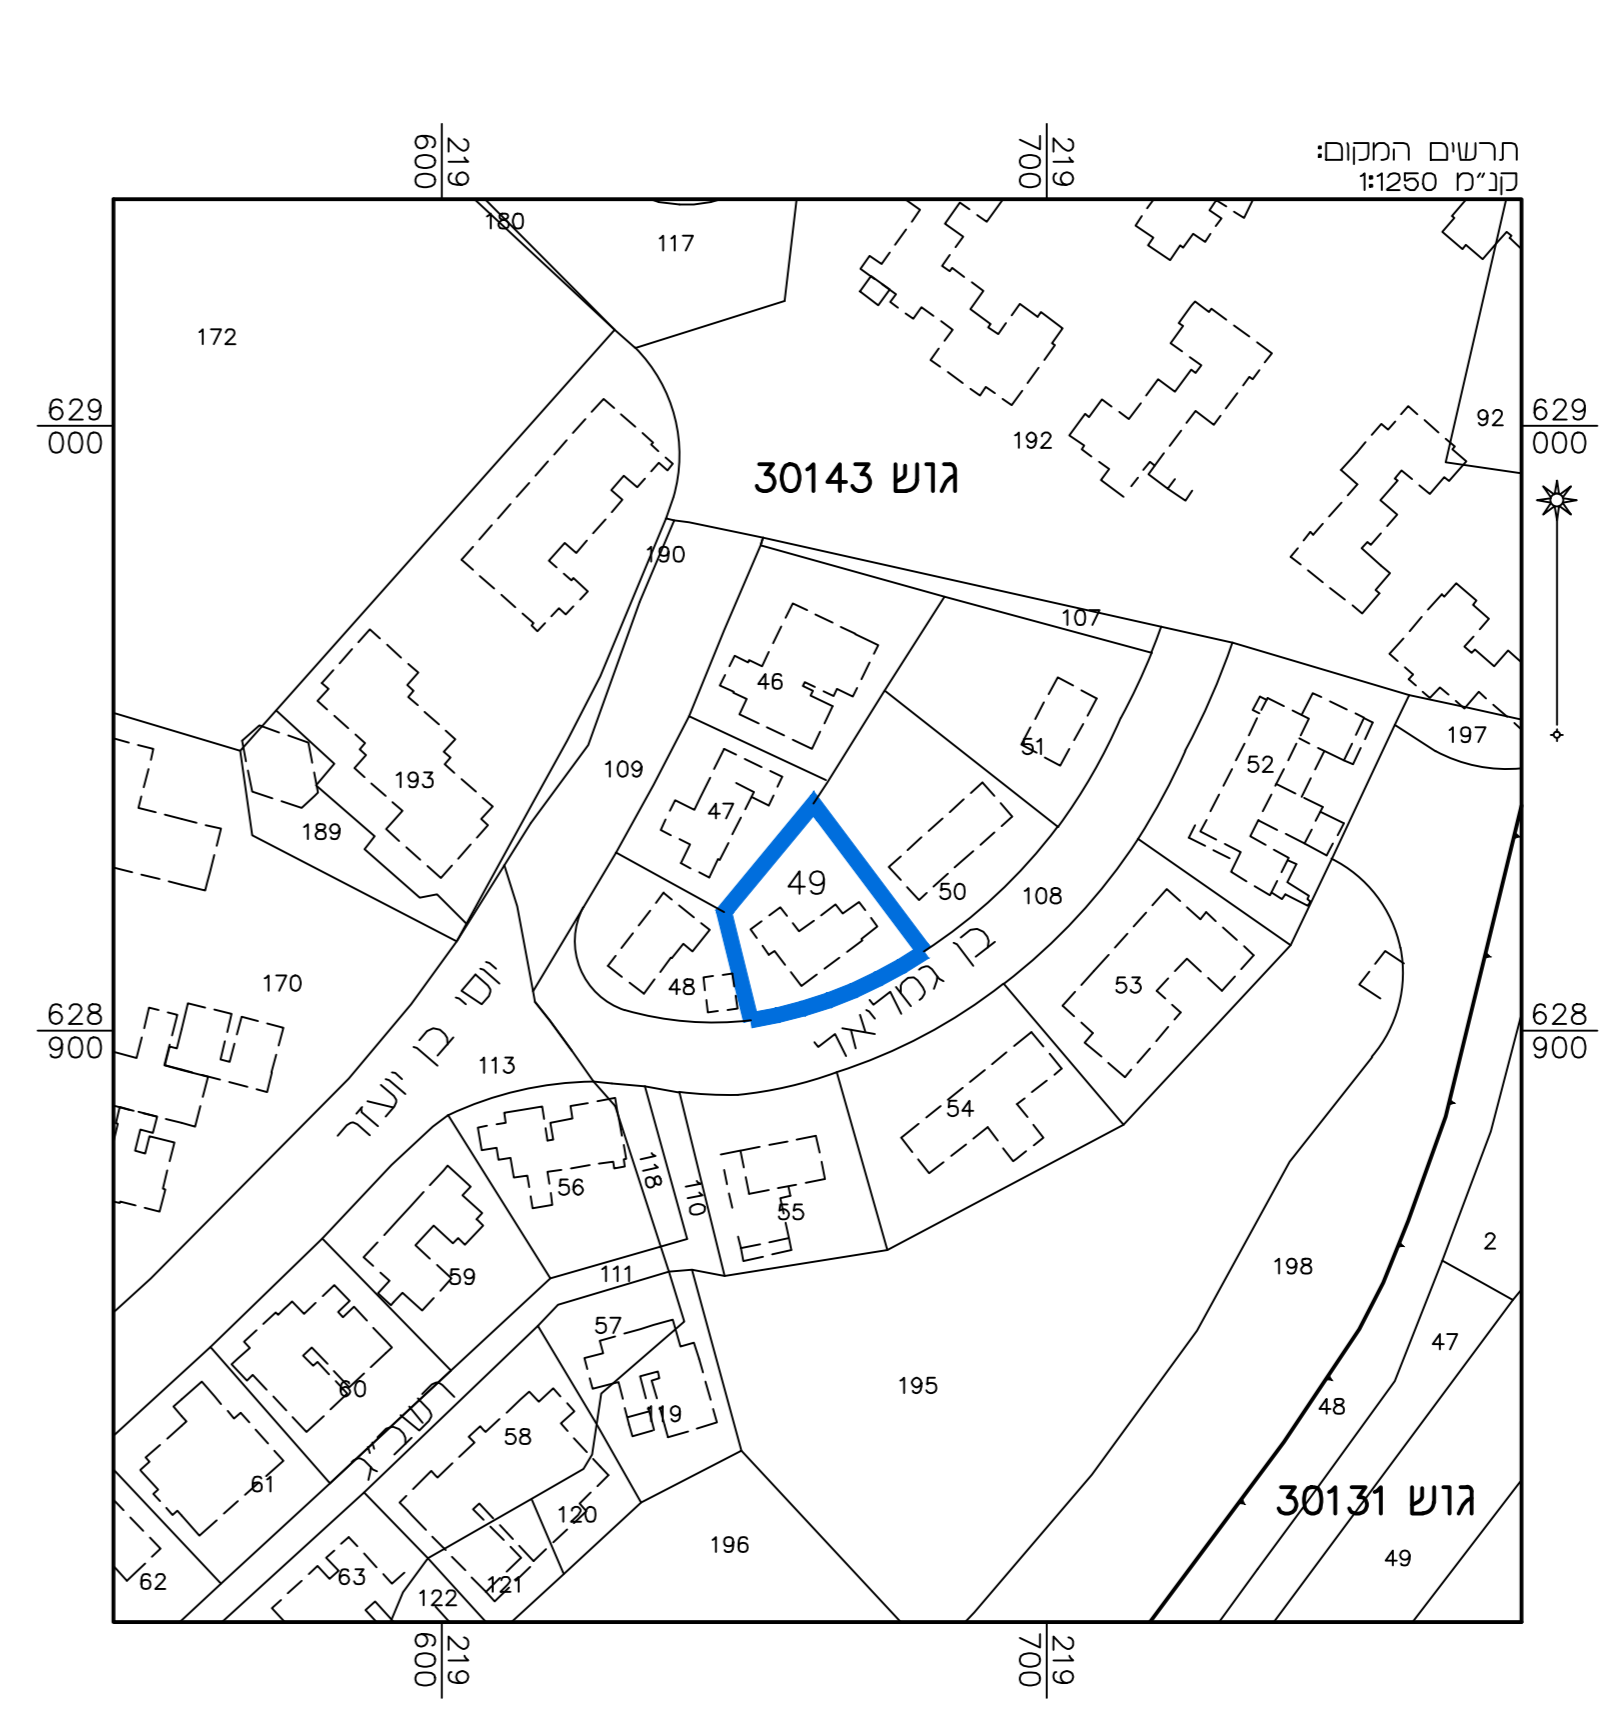

מצב מאושר	
נספח לתכנית מס' 101-0541102	
פינוי בינוי בן גמליאל 52	
גליון 1 מתוך 1	
תחולה	מחייב
תיאור תאריך עריכת הנספח	09/01/17
קנ"מ	1:250
תרשימים נוספים	קנ"מ
תרשים המקום	1:250
תרשים סביבה	1:5000
שמות וזחתימות:	
שם:	ראובן אלסטר
חתימה:	
תאריך:	21/02/2019
שם המודד	אלסטר ראובן
מספר רשיון	502
חתימה	
תאריך	

הריני מצהיר בזאת כי המפה הטופוגרפית/ המצבית המרוחה רקע לתכנית זו, נרכשה על ידי ביום 22.12.16 והיא הונחה לפי תרואת נוהל מבאית וברחאם להוראת החוק ולתקנות המודדים שבחוק. דיוק המפה והקחול והקדסטרי: מדידה אנליטית מלאה ברמת תציר

