


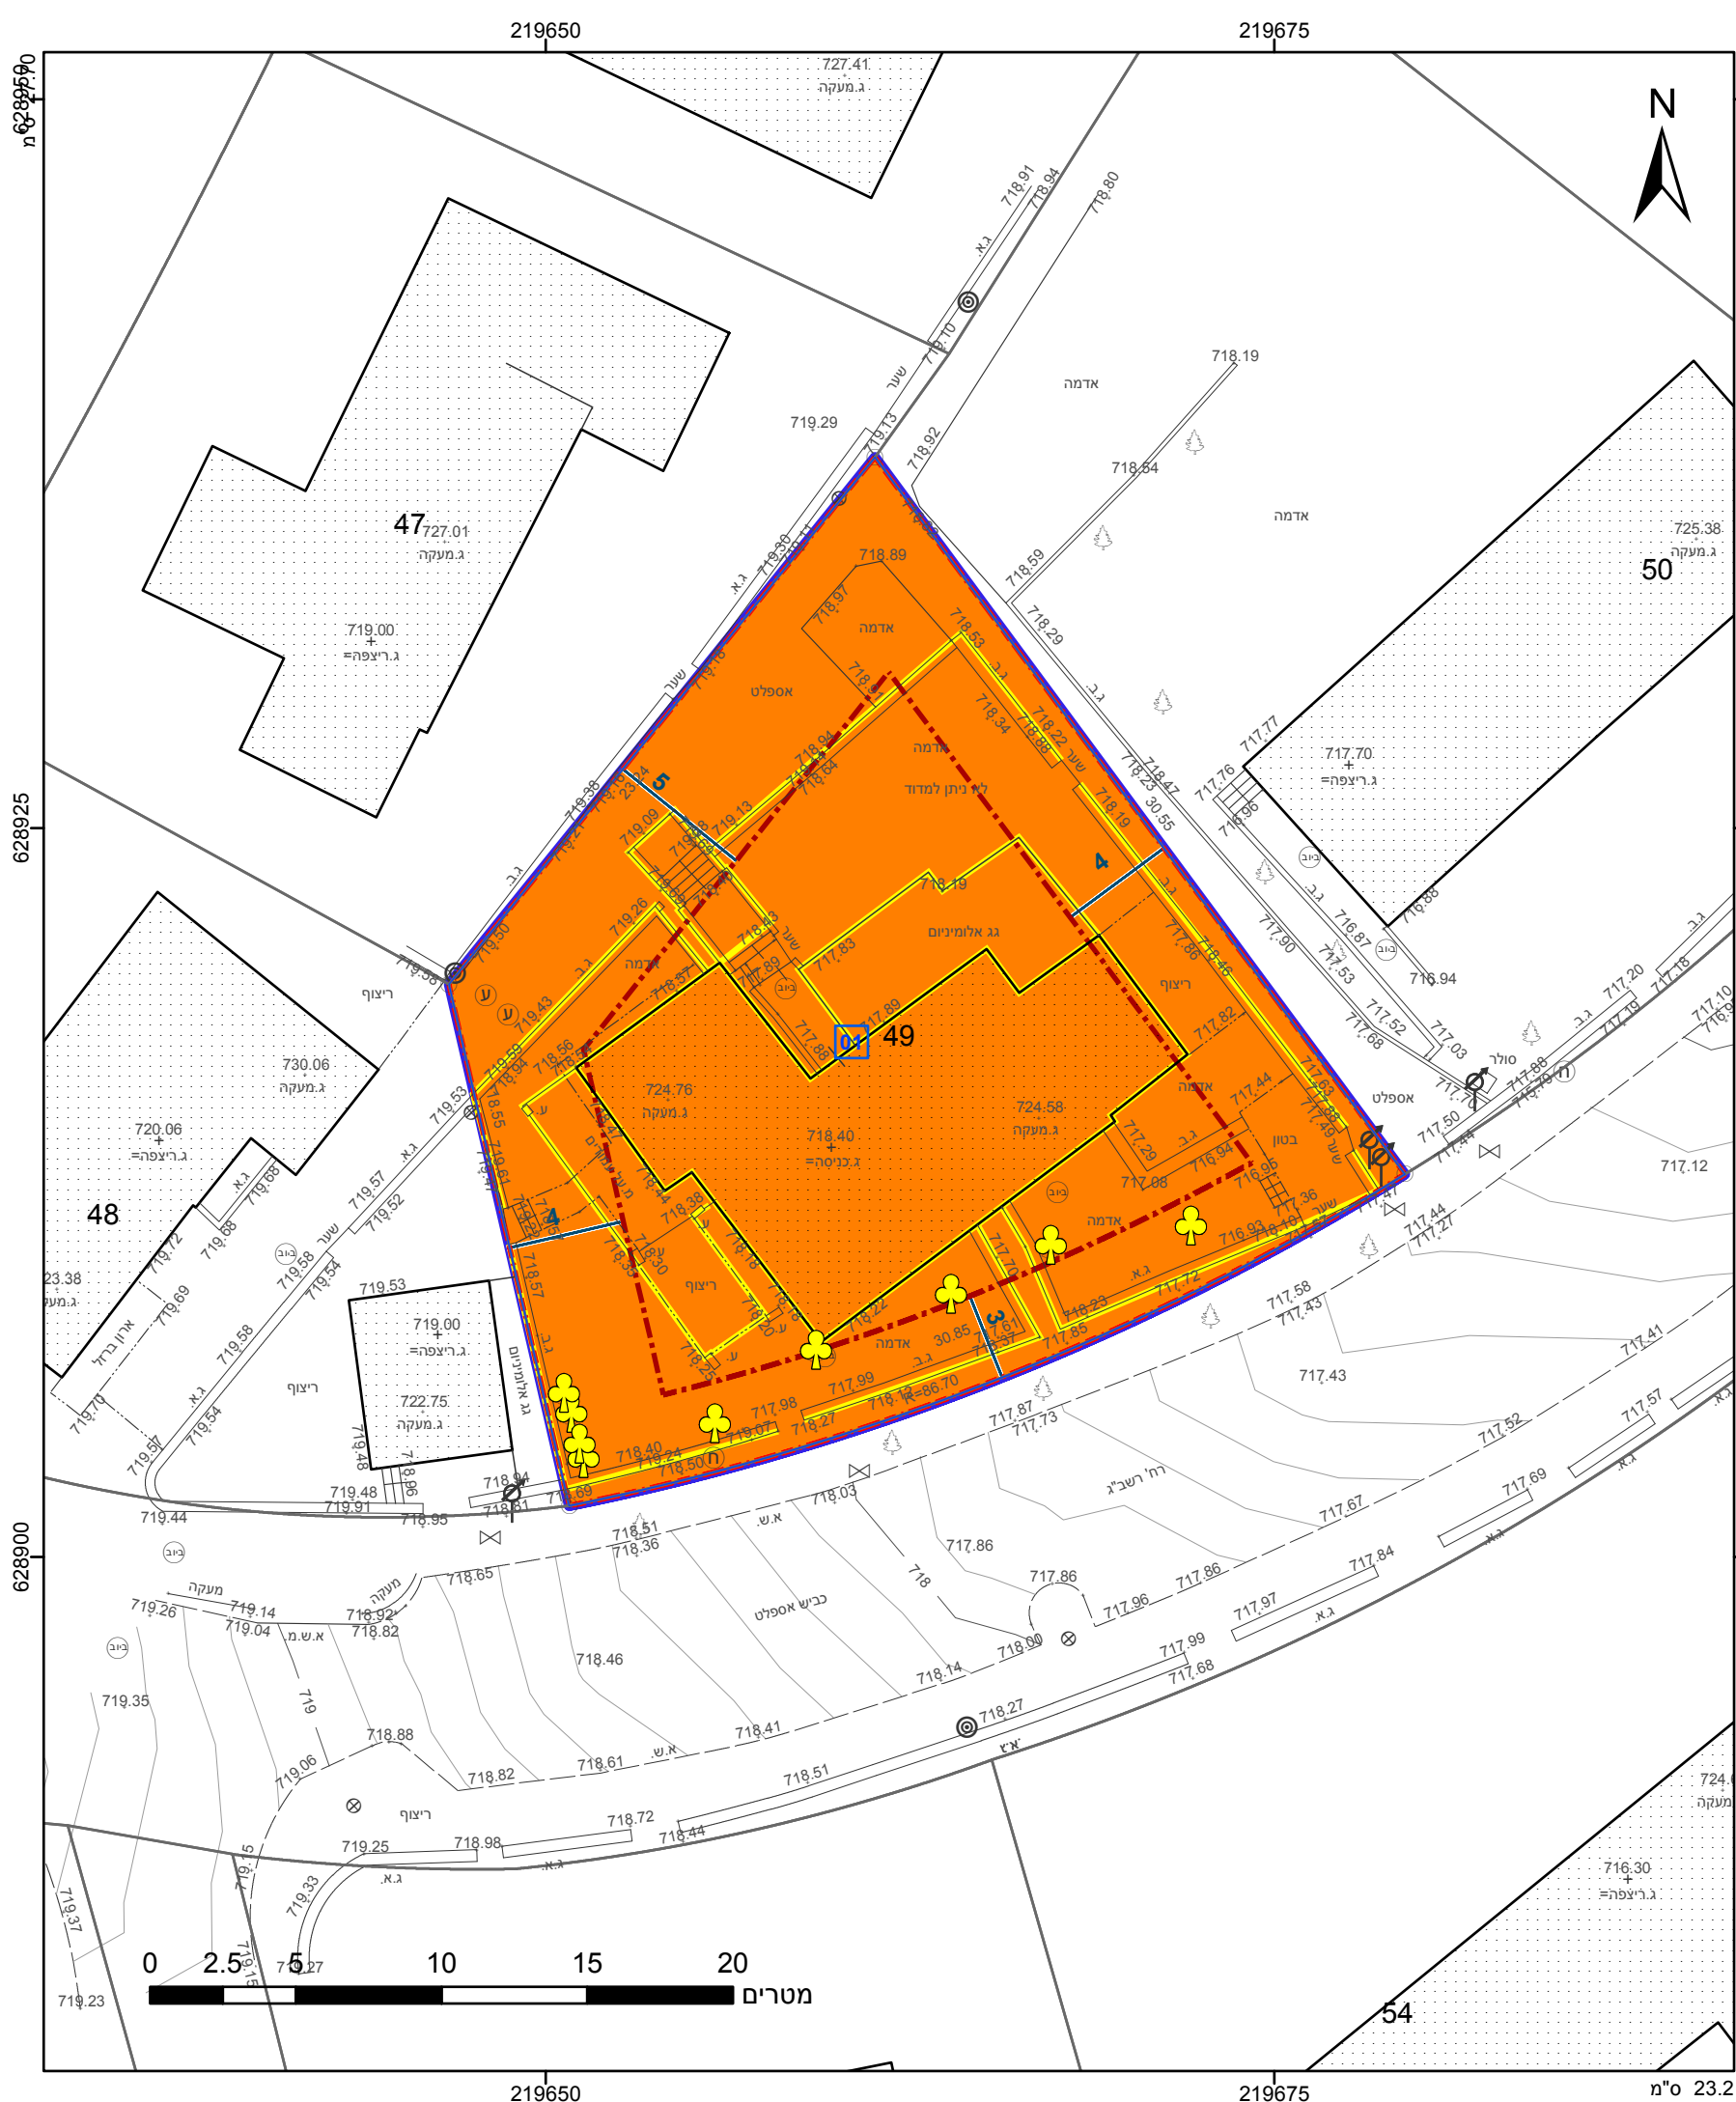

מקרא

גבול התכנית

גוש 1234

גבול גוש ומספרו

גבול חלקה ומספרה

תא שטח ומספרו

1

מספר הדרך

2

קווי בנין

3

רוחב הדרך

4

מגורים ג

קו-בנין

קו בנין תחתית/תת קרקעי

להריסה

מידות

עץ/עצים לעקירה

אישורים

התכנון והבניה, התשכ"ה - 1965

שרד האוצר - מחוז ירושלים

ועדה המחוזית החליטה ביום 11/02/2018

הריני מצהיר בזאת כי המפה הטופוגרפית/המצבית המהווה רקע לתכנית זו, ולקטעי ירידיה, נחזקת והיא הוכנה לפי הוראות נוהל מבא"ת ובהתאם להוראות החוק ולתקנות המוסדות שבתוקף. דיוק הקו הכחול מקוטע: מדידה אנליטית מלאה ברמת תצ"ר

אלסטר ראובן

שם המודד

502

מספר רישיון

תאריך

חתימה

מ"מ יו"ר הוועדה המחוזית

חוק התכנון והבניה, התשכ"ה - 1965

תכנית מפורטת

מס' 101-0541102

פינוי בינוי, בן גמליאל 52

תשריט מצב מוצע

גיליון 1 מתוך 1

מחוז

ירושלים

מרחב תכנון מקומי

ירושלים

רשות מקומית

ירושלים

ישוב

ירושלים

תכנית בסמכות

מחוזית

איחוד וחלוקה

ללא איחוד וחלוקה

היתרים או הרשאות

תכנית שמכוחה ניתן להוציא היתרים או הרשאות

מונה תדפיס התשריט

6

מועד הפקדה

12/04/2018

17:48

שטח התכנית

0.656

דונם

קנה מידה

1:250

שמות*

מגיש תכנית

תאגיד: רשב"ג 52 ירושלים - תמ"א 38 בע"מ

עורך ראשי

תאגיד: סונבליק אלבונים - אדריכלים

יום

תאגיד: רשב"ג 52 ירושלים - תמ"א 38 בע"מ

בעלים	מרגלית דינה גבאי תאגיד:
בעלים	עובדיה גבאי תאגיד:
בעלים	בן ציון מתתיהו תאגיד:
בעלים	מרים אסתר רוזנברג תאגיד:
בעלים	עידו אפרים רוזנברג תאגיד:

טבלת גושים וחלקות*			
מספר גוש	חלק/ כל הגוש	מספרי חלקות בשלמותן	מספרי חלקות בחלקיותן
30143	חלק	49	

* הרשימה המלאה מפורטת בהוראות התכנית / בהודעה שפורסמה בעיתונות וברשומות

תרשים התמצאות 1:1500

שנת צילום אוויר: 2015

גרסת מערכת 12.2015