


- ### מקרא
- גבול תכנית מוצעת
  - גבול תכנית מאושרת
  - 1003 מסי תכנית מאושרת
  - דרך קיימת או מאושרת
  - אזור מגורים ב'
  - אזור מגורים 2
  - אזור מגורים מיוחד
  - מגורים ומבנים ומוסדות ציבור
  - שטח פתוח ציבורי
  - גבול גוש
  - מספר גוש 30168
  - גבול חלקה קיימת
  - מספר חלקה קיימת 56
  - בנין קיים
  - רוזטה

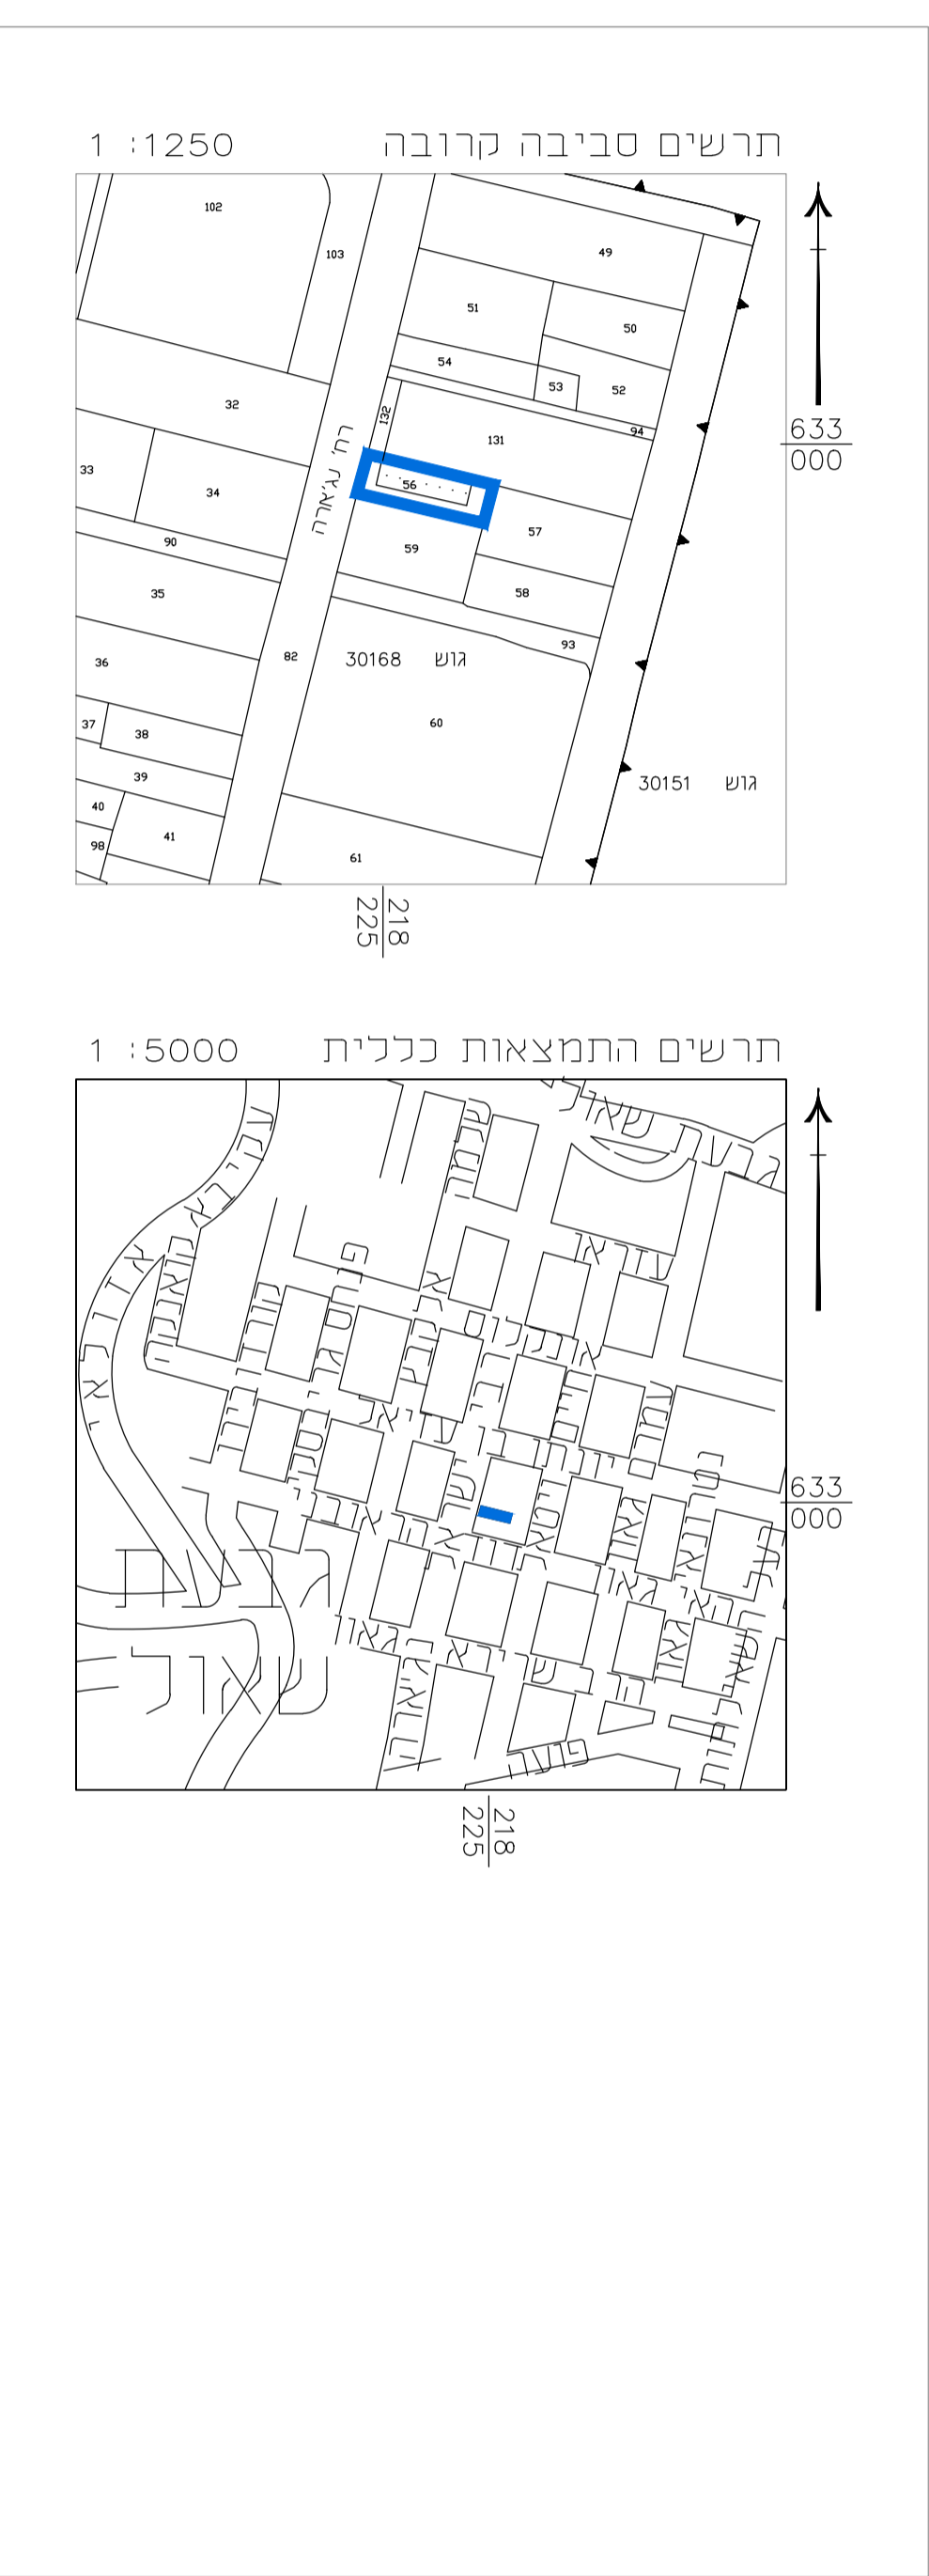

<b>מצב מאושר</b>	
<b>101-0450247</b>	
<b>שינוי קווי בניין ברחי נגיאה 41</b>	
<b>גבעת שאול, ירושלים</b>	
<b>נספח לתכנית</b>	<b>גליון 1 מתוך 1</b>
<b>תחולה</b>	<b>רקע</b>
<b>תיאור תאריך עריכת הנספח</b>	25/03/2019
<b>רשימת התרשימים</b>	<b>קני"מ</b>
<b>מצב מאושר</b>	1250
<b>שם תרשים</b>	-
<b>שם תרשים</b>	-
<b>שם תרשים</b>	-

**שמות וזחיתמות :**

<b>עורך התכנית</b>	שם: שמואל בלום אדריכל	תעודת: _____
	כתיבה: אדוניורו הכהן 28 ירושלים	דוא"ל: _____
<b>מודד</b>	שם: מאיר לוי מודד מוסמך	תעודת: _____
	כתיבה: שד' לוי אשכול 2 ירושלים	דוא"ל: _____

**הצהרת המודד:**

הריני מצהיר באשתי כי מדידת המפה והסופוגרפית המהווה רקע לחכנית זו, נערכה על ידי ביום \_\_\_\_\_ ודא רוכנה לפי הוראות נורול מבאית ובהאשם לחדרות החוק ולתקנות המודדים שבחוק. זיגק וקו רככול והקוסטר: מדידה אלסטית מלאה בזמת תציר כולל וקו רככול.

שם המודד \_\_\_\_\_ מספר רישיון \_\_\_\_\_ חתימה \_\_\_\_\_ תאריך \_\_\_\_\_