

חוק התכנון והבנייה, התשכ"ה - 1965

תכנית מתאר מקומית

מס' 101-0280008

תוספת בניה לבניינים קיימים, בית חנינא

תשריט מצב מוצע		גיליון 1 מתוך 1	1
מחוז	ירושלים		
מרחב תכנון מקומי	ירושלים		
רשות מקומית	ירושלים		
ישוב	ירושלים		
תכנית בסמכות	מחוזית		
איחוד וחלוקה	ללא איחוד וחלוקה		
היתרים או הרשאות	תכנית שמכחה ניתן להוציא היתרים או הרשאות		
מונה תדפיס התשריט	18		
מועד הפקה	20/01/2019	17:42	
שטח התכנית	2.923	דונם	קנה מידה 1:250
שמות*			
עורך ראשי	בשיר טויל תאגיד:		

בעלי עניין בקרקע*

אישורים בתכנית מס' 101-0280008

חוק התכנון והבניה, התשכ"ה - 1965
משרד האוצר - מחוז ירושלים
הועדה המחוזית החליטה ביום:
18/06/2017
לאשר את התוכנית
14/03/2019
תאריך יו"ר הועדה המחוזית

טבלת גושים וחלקות*

מספר גוש	כל הגוש/חלק	מספר חלקות בשלמותן	מספרי חלקות בחלקינתן
30609	חלק 69		

* הרשימה המלאה מפורטת בהוראות התכנית / בהודעה שפורסמה בעיתונות וברשומות

הריני מצהיר בזאת כי המפה הטופוגרפית/המצבית המהווה רקע לתכנית זו, נערכה על ידי ביום 17/11/2017 והיא הוכנה לפי הוראות נוהל מבא"ת ובהתאם להוראות החוק ולתקנות המודדים שבתוקף. דיוק הקו הכחול והקדסטר: מדידה אנליטית מלאה ברמת תצ"ר


נדאל פואח'רי	925
שם המודד	מספר רשיון
חתימה	תאריך

מקרא




- מגורים ג
- דרך מאושרת
- מגורים ומסחר
- קו בניה
- מבנה להריסה
- קו בניה תחתית קרקעי
- מידות
- על/עשוי להעתקה

תרשים התמצאות - קנ"מ 1:6000

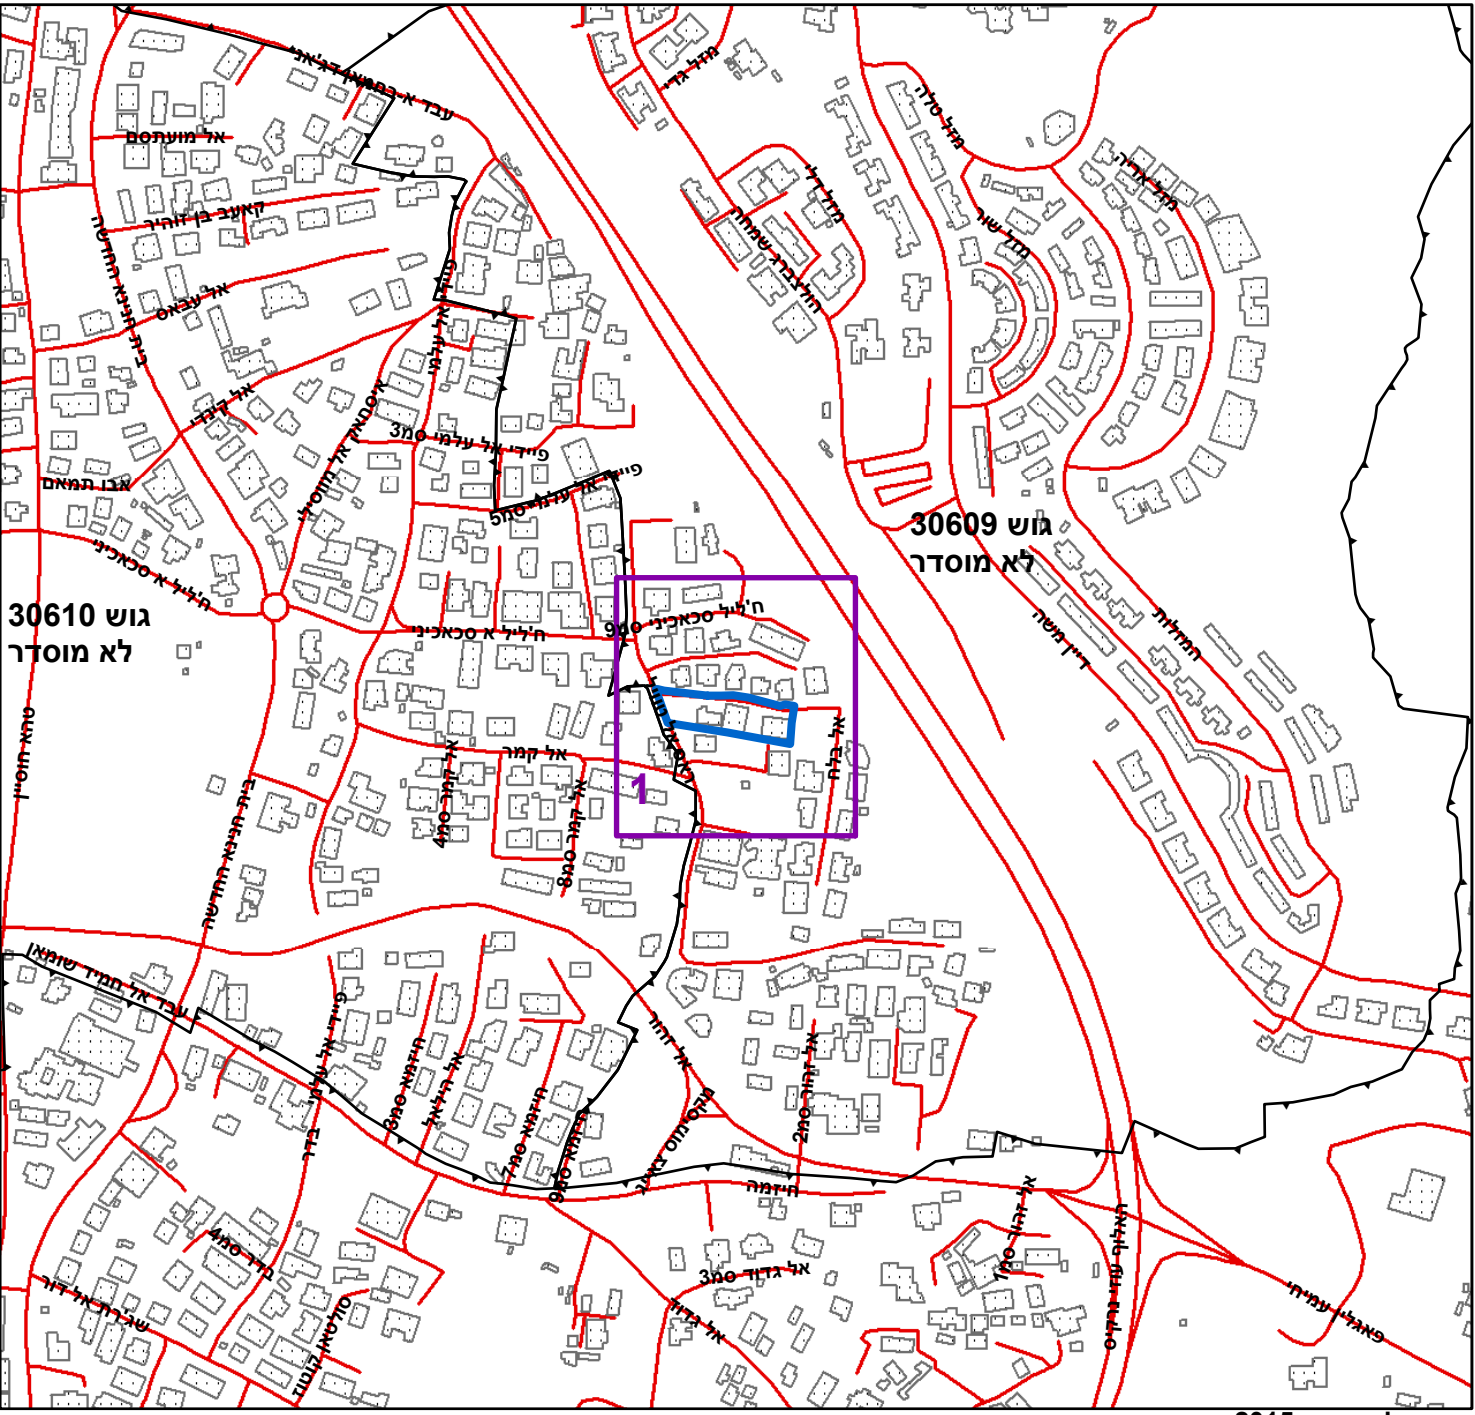

תרשים סביבה - קנ"מ 1:1500

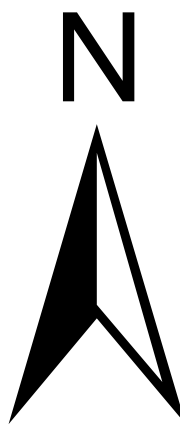

0 2.5 5 10 15 20 מטרים