

תוכנית מס' 101-0478057

שם התכנית
הרחבות ליח"ד
רחוב צוקרמן 14
ירושלים

מחוז	ירושלים
מרחב תכנון מקומי	ירושלים
רשות מקומית	ירושלים
ישוב	ירושלים
תאריך	01/08/2019

שם התרשים	קנ"מ
מצב מאושר	1: 250
תרשים מקום	1: 1250
תרשים סביבה	1: 5000

שמות וזתימות

עורך התכנית	שם: אילן אפרת-אדריכל רישיון: 8176	תאריך:
	כתובת: רח' יהודה 14 ירושלים מס' טלפון: 02-6734030	חתימה:
עורך משנה	שם: יוסא יעקובוביץ רישיון: ה/49386	תאריך:
	כתובת: רח' רשי' 115 ירושלים מס' טלפון: 053-3126139	חתימה:
מודד	שם: יורם אלישיב רישיון: 985	תאריך:
	כתובת: רח' הרכבים 9, ירושלים מס' טלפון: 02-6793012	חתימה:

מקרא מצב מאושר

גבול תוכנית מוצעת

גבול תכנית מאושרת ומסכרה

אזור מגורים 5 מיוחד

אזור מגורים 1

אזור מגורים ב'

אזור מגורים ד'

מבנים ומוסדות ציבור

חניה פרטית

דרך מאושרת

שטח ציבורי פתוח





מבנה קיים

גבול גוש

מס' גרש




גבול חלקה

מס' חלקה

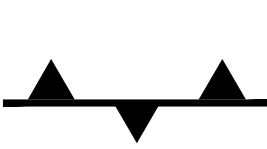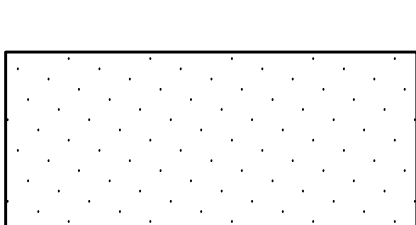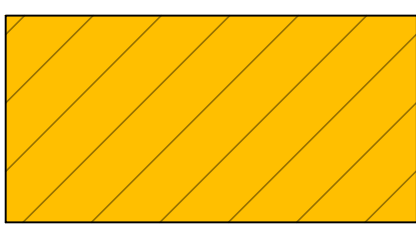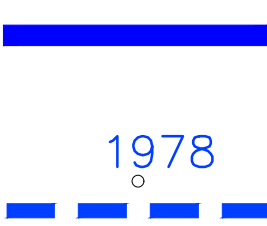

30647

12

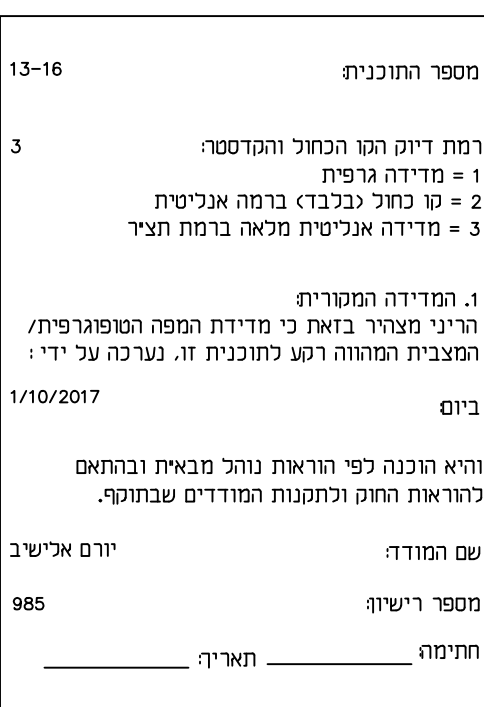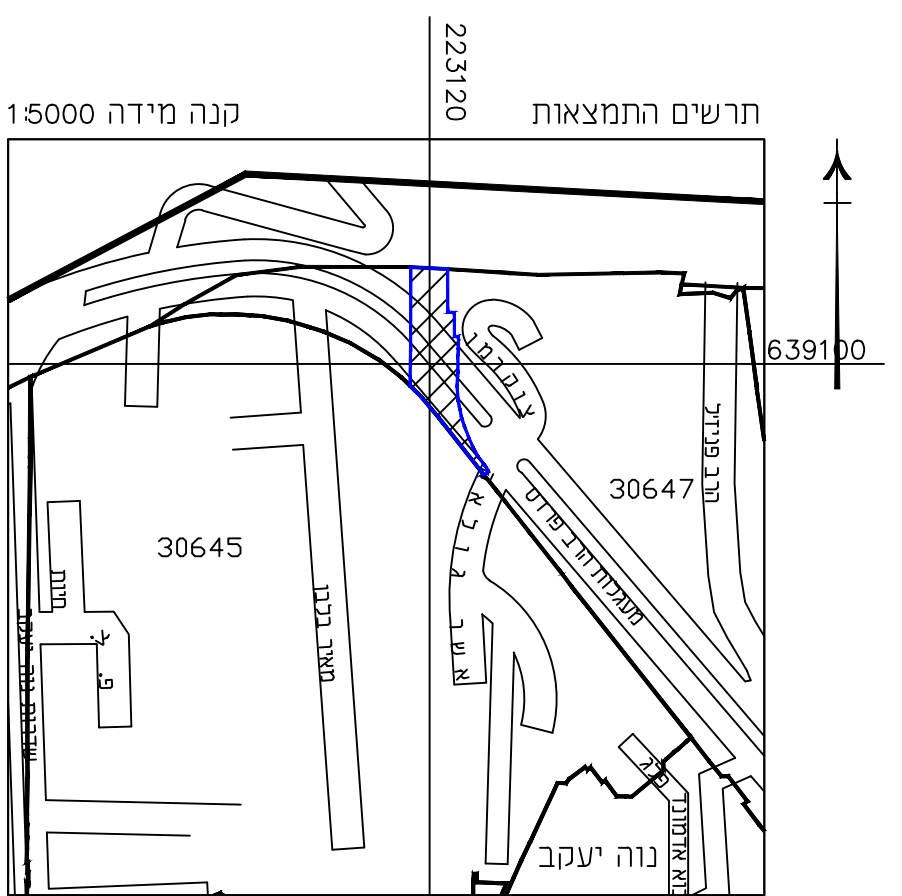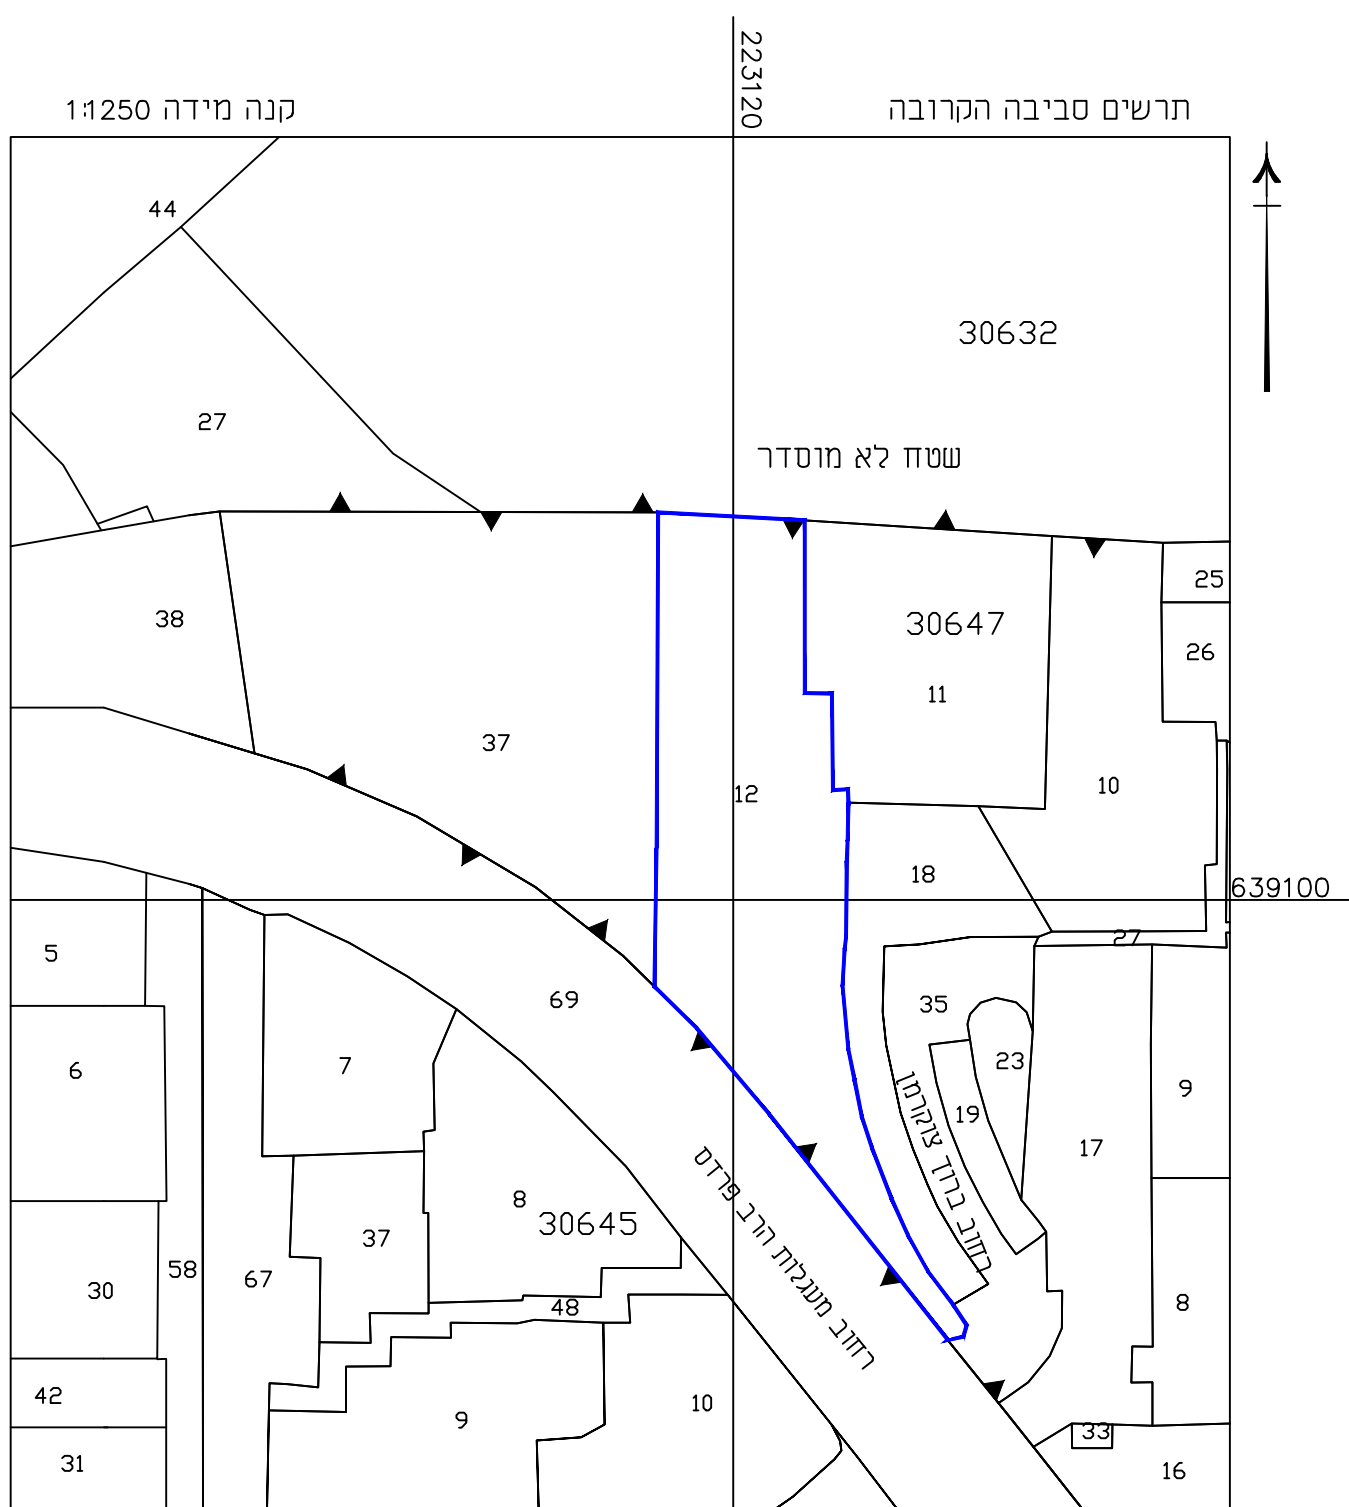

הערות

1. רישת והגברים קשרים לרשת האינרצית בנק' נריג מס' 14478.1448K-1-0.82M.
2. גורמים בהתאמה 780.03 מ' 827.03 מס' 818.723 מ'.
3. גורמים ההתנה נלקחו מתחיל מס' אליפסה 533/85 בשטח אנליטית.
4. החלטות הגובלות בחלטה המדורגת הוכנסו בדיגיטציה.



לא לצרכי רישום

