

מס' 151-0513853

מק\מי\192\ו שינוי קווי בניין

**מגרש 151 בנווה שלום
 ותוספת זכויות בניה**

תשריט מצב מאוסר גליון 1 מתוך

מחוז	ירושלים
מרחב תכנון מקומי	מטה יהודה
רשות מקומית	מטה יהודה
ישוב	נווה שלום
תאריך	29/03/2018
שם הנספח	קנ"מ
מצב מאוסר	1:250
תרשים סביבה	1:2500
תרשים נוסף	-
תרשים נוסף	-
תמונה נוספת	-

שמות וזחתימות:

עורך התוכנית	שם:	סנאן עבד אלקאדר	זחתימה:
	תאגיד:	סנאן אדריכלים	
מודד התוכנית	שם:	גילאל מנסור	זחתימה:
	תאגיד:	מודד מוסמך	

מקרא


30916	מס' גוש
1	מס' חלקה
151	מספר תא שטח
—●—	גבול חלקה
—	גבול תכנית אמיתי
—	גבול תכנית לתצוגה
▨	מגורים א"ז
▨	דרך משולבת
▨	קרקע חקלאית
■	שצ"פ

מפה טופוגרפית
 תוכנית לאחר בצוע

המקום : נווה שלום
 גוש : 4326
 חלקה : 145 לפי פרצלציה
 לפי תבע 151
 שטח : 70.406
 קנ"מ : 1:250
 היוזם : סנאן עבד אלקאדר


הערות :

- גבולות ושטח החלקה הם לפי מפת גוש רישום 6234 .
- המספרים בסוגריים הם גבהים אפסולוטים .

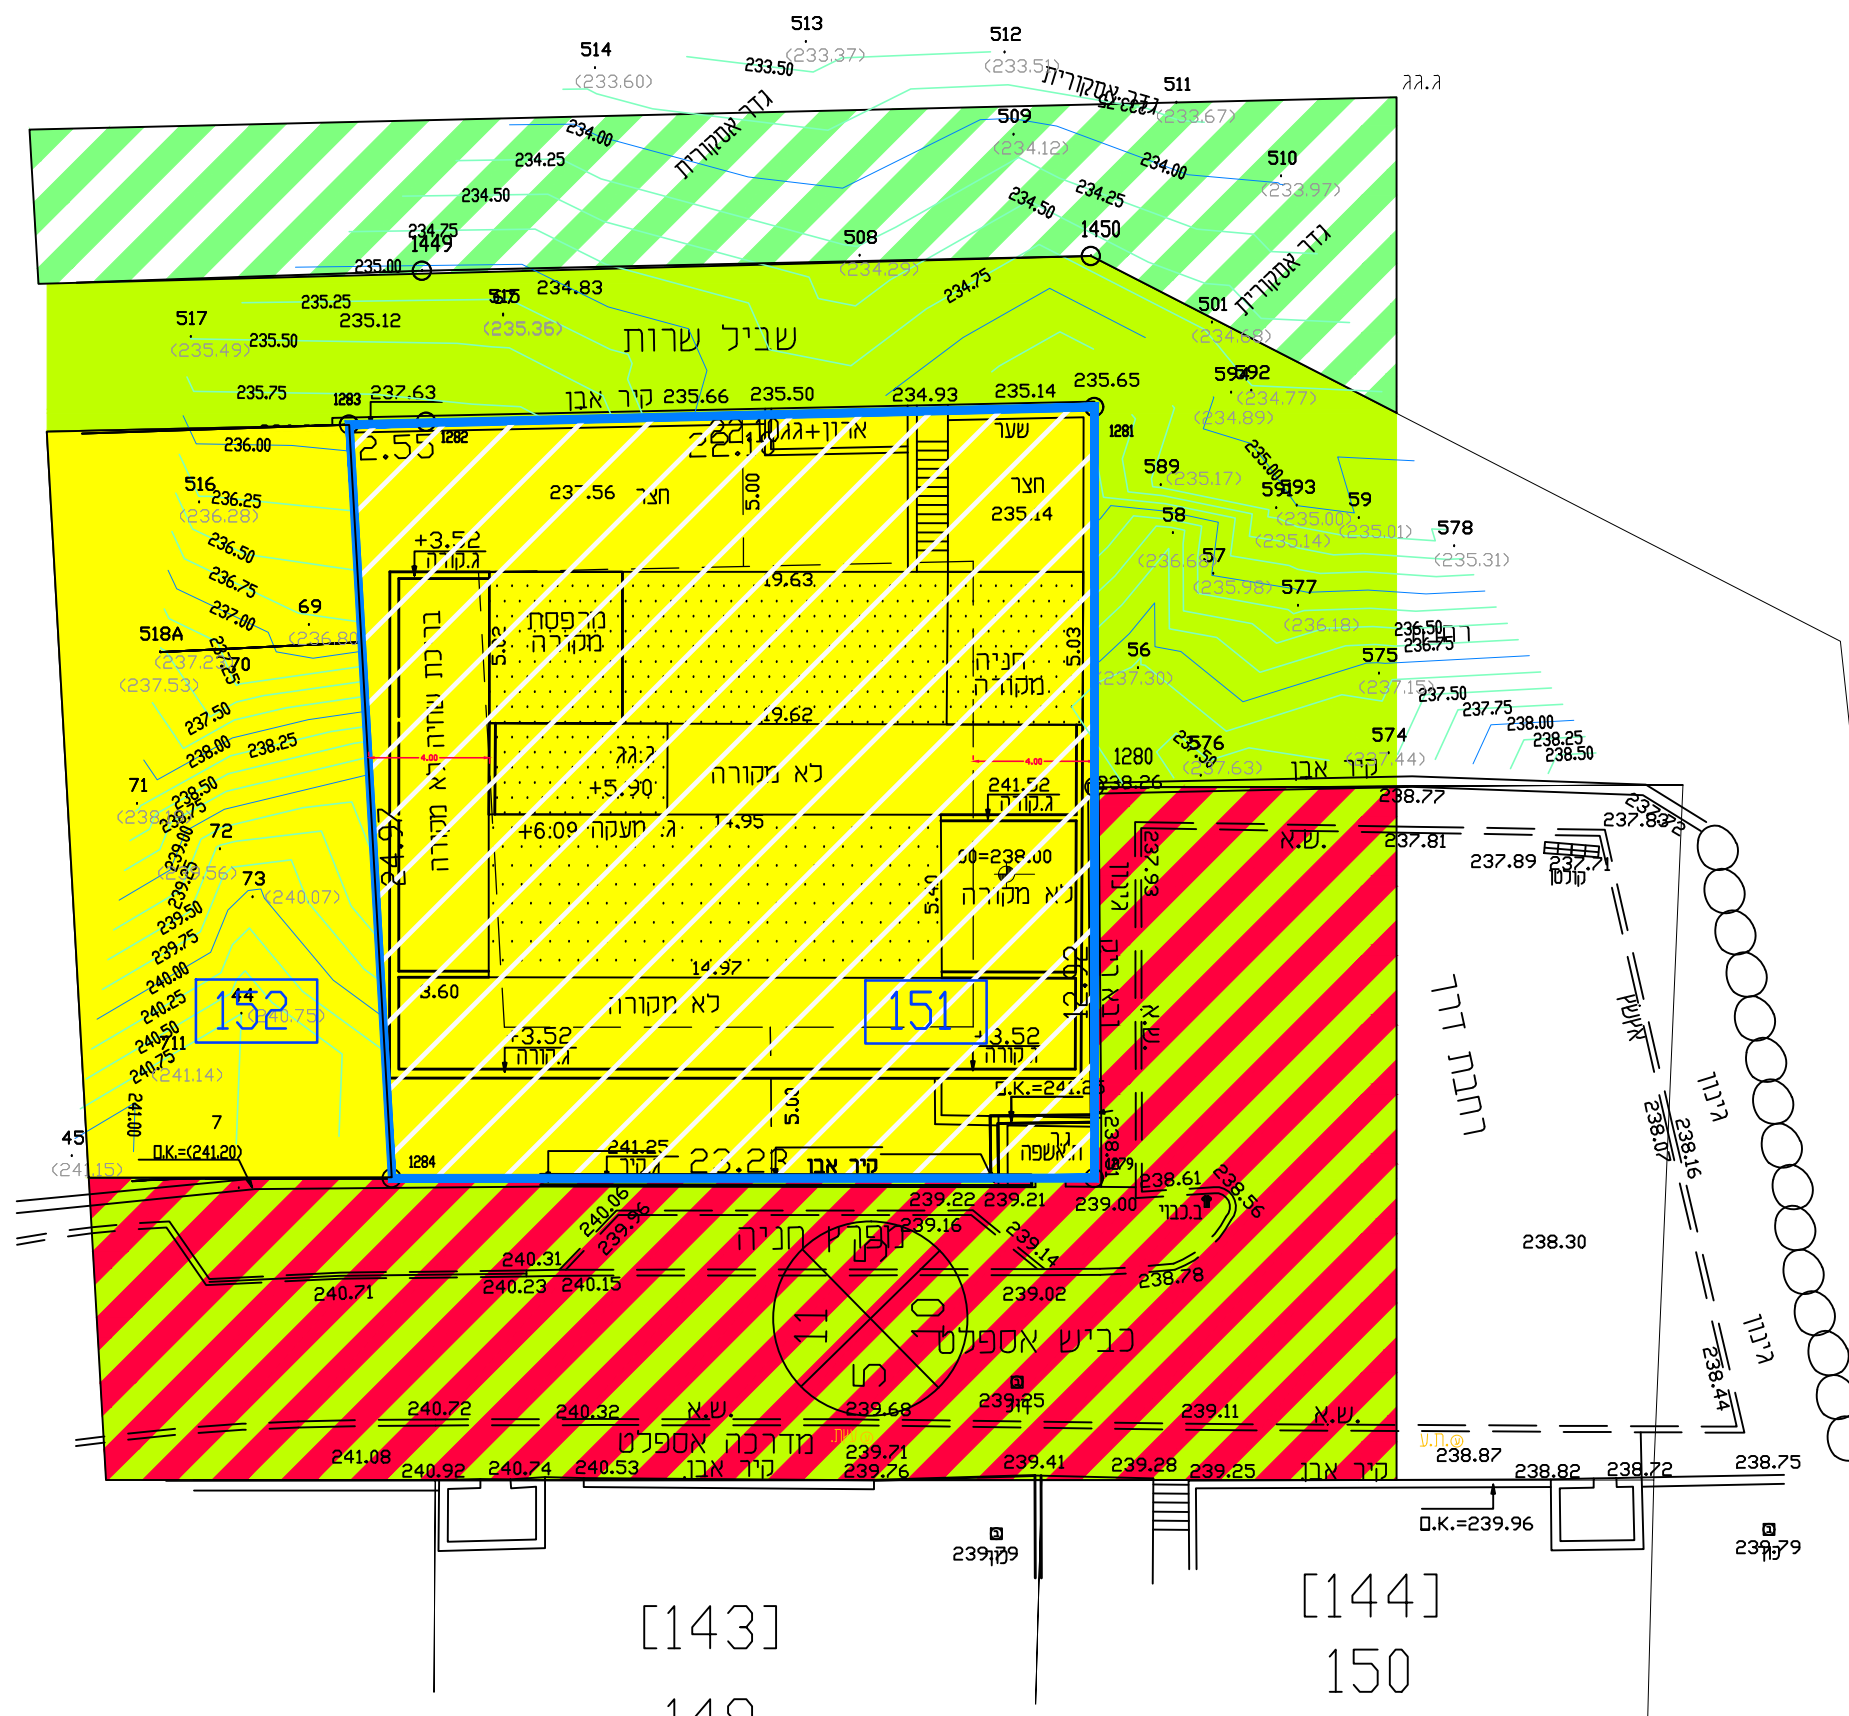

לא לצרכי רישום

קנה מידה 1 : 250

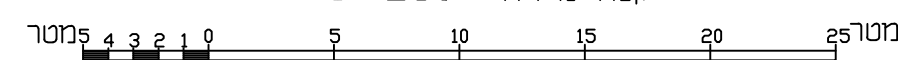

חתימה 5/2/2018

משרד למדידות

גילאל מנסור - מודד מוסמך רישון מטי, 915

טירה המשוש טל 90:7366397 נייד 8-763434 -250