


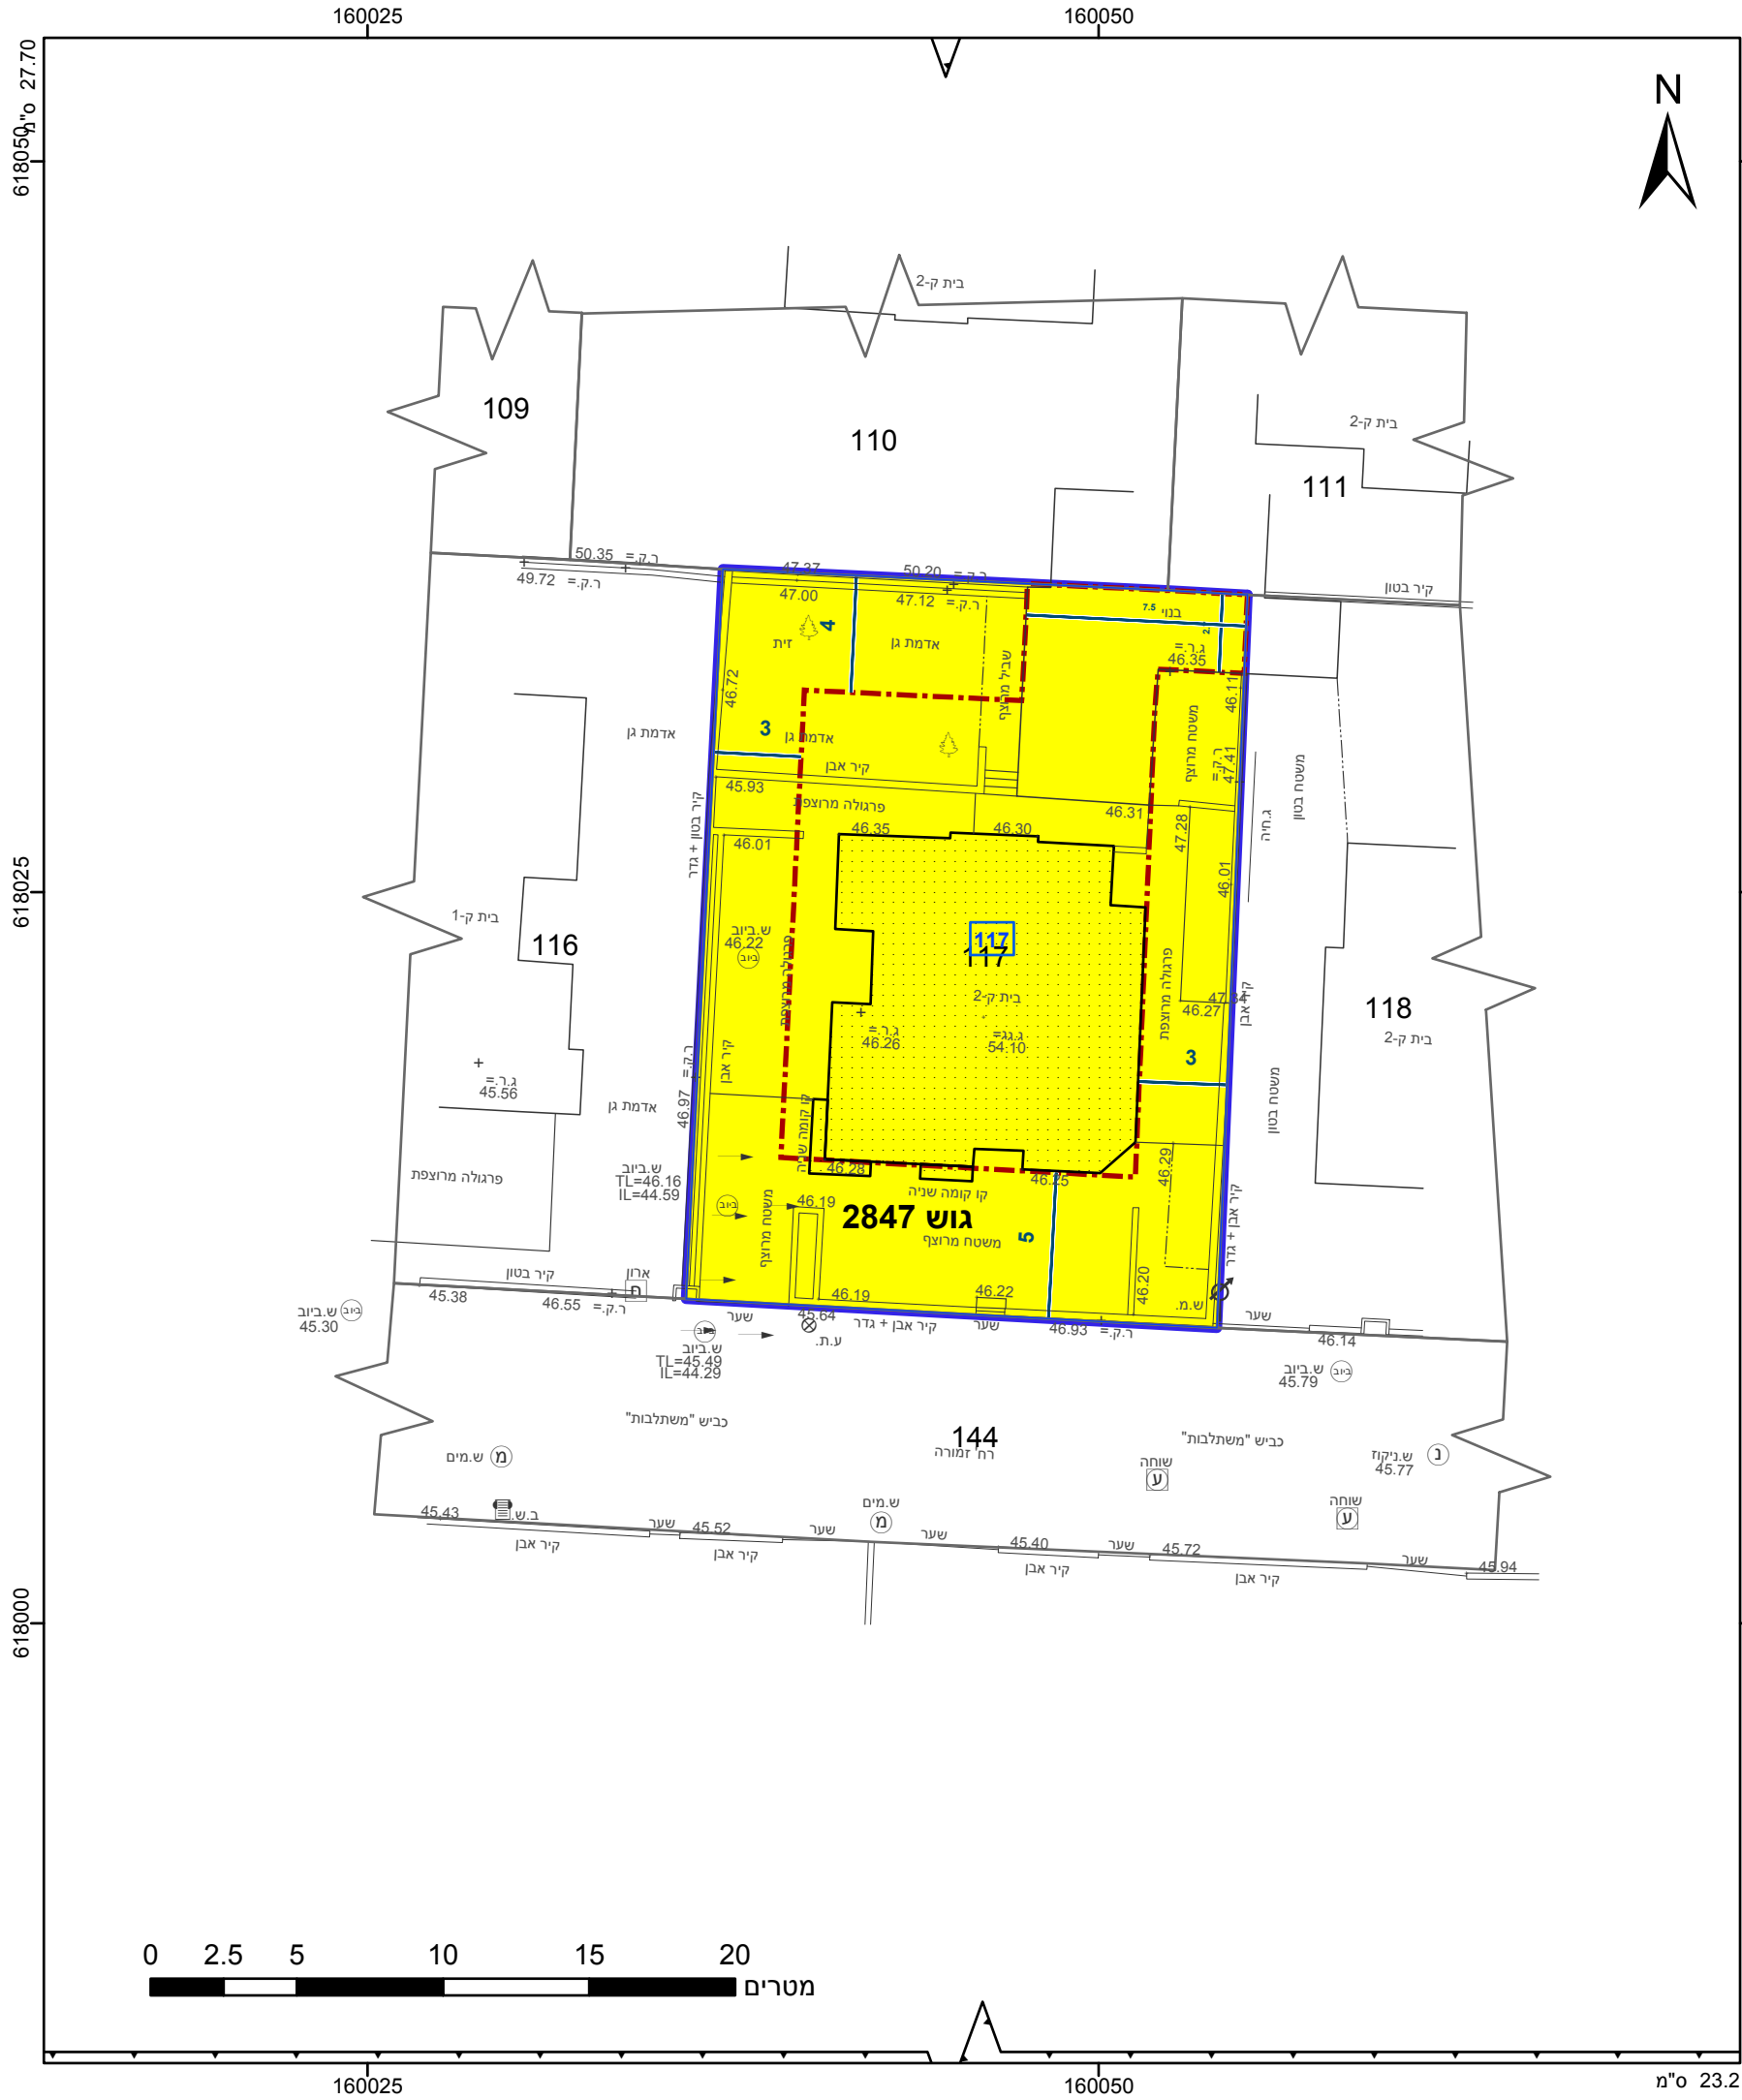

מקרא

גבול התכנית

גוש 1234

גבול גוש ומספרו

גבול חלקה ומספרה

1

2

3

4

תא שטח ומספרו

מספר הדרך

קווי בנין

רחב הדרך

מגורים א

קו-בנין

מידות

אישורים בתכנית מס' 604-0400804

הריני מצהיר בזאת כי המפה הטופוגרפית/המצבית המהווה רקע לתכנית זו, נערכה על ידי ביום 17/04/2016 והיא הוכנה לפי הוראות נוהל מבא"ת ובהתאם להוראות החוק ולתקנות המודדים שבתוקף. דיוק הקו הכחול והקדסטר: מדידה אנליטית מלאה ברמת תצ"ר

759

מספר רשיון

לזר ארטובסקי

שם המודד

תאריך


חתימה

חוק התכנון והבנייה, התשכ"ה - 1965 תכנית מפורטת	
מס' 604-0400804	
זמורה 11, גבעת הפרחים, אשקלון	
תשריט מצב מוצע	
מחוז	דרום
מרחב תכנון מקומי	אשקלון
רשות מקומית	אשקלון
ישוב	אשקלון
תכנית בסמכות	מקומית
איחוד וחלוקה	ללא איחוד וחלוקה
היתרים או הרשאות	תכנית שמכוחה ניתן להוציא היתרים או הרשאות
מונה תדפיס התשריט	8
מועד הפקה	28/01/2019
שטח התכנית	0.525 דונם
שמות*	קנה מידה 1:250
עורך ראשי	חגית אטלס תאגיד:

בעלים	בן ציון דייני תאגיד:
בעלים	דיאנה לאה דייני תאגיד:

טבלת גושים וחלקות*			
מספר גוש	חלק/כל הגוש	מספרי חלקות בשלמותן	מספרי חלקות בחלקיותן
2847	חלק 117		

* הרשימה המלאה מפורטת בהוראות התכנית / בהודעה שפורסמה בעיתונות וברשומות

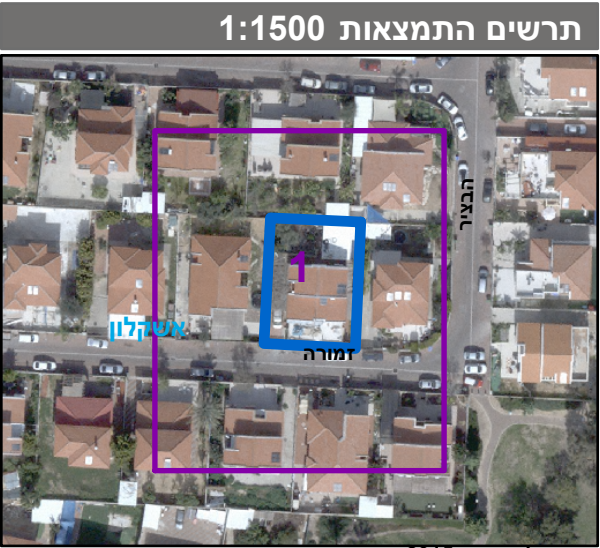

שנת צילום אוויר: 2015
מספר גירסת תשריט: 8, מספר תכנית: 604-0400804