


**מקרא**

- גבול תוכנית (Blue solid line)
- גבול תוכנית מאושרת (Blue dashed line)
- להריסה (Yellow hatched)
- אזור מגורים ביישוב חקלאי (Green hatched)
- שטח חקלאי (Green diagonal hatched)
- שטח נחל אזורי (Cyan)
- דרך מאושרת (Brown)
- מבנה קיים (Dotted pattern)
- גבול גוש ומספרו 2692
- מספר תכנית תבנע 170\03\6
- גבול חלקה ומס' 61
- רדומה מספר הדרך קוד בנין רוחב הדרך (Circular symbols with numbers)

מצב מאושר	
נספח לתכנית מס' 633-0532770	
ברכיה-נחלה 45- שינוי פריסת מגורים בנחלה	
גליון 1 מתוך 1	
תחולה	רקע
תיאור תאריך עריכת הנספח	29/04/2018
קנ"מ	1:500
תרשימים נוספים	קנ"מ
תרשים סביבה	1:2500
שמות וחתימות:	
עורך הנספח	שם: בנימין כהן
	תאריך: חתימה:

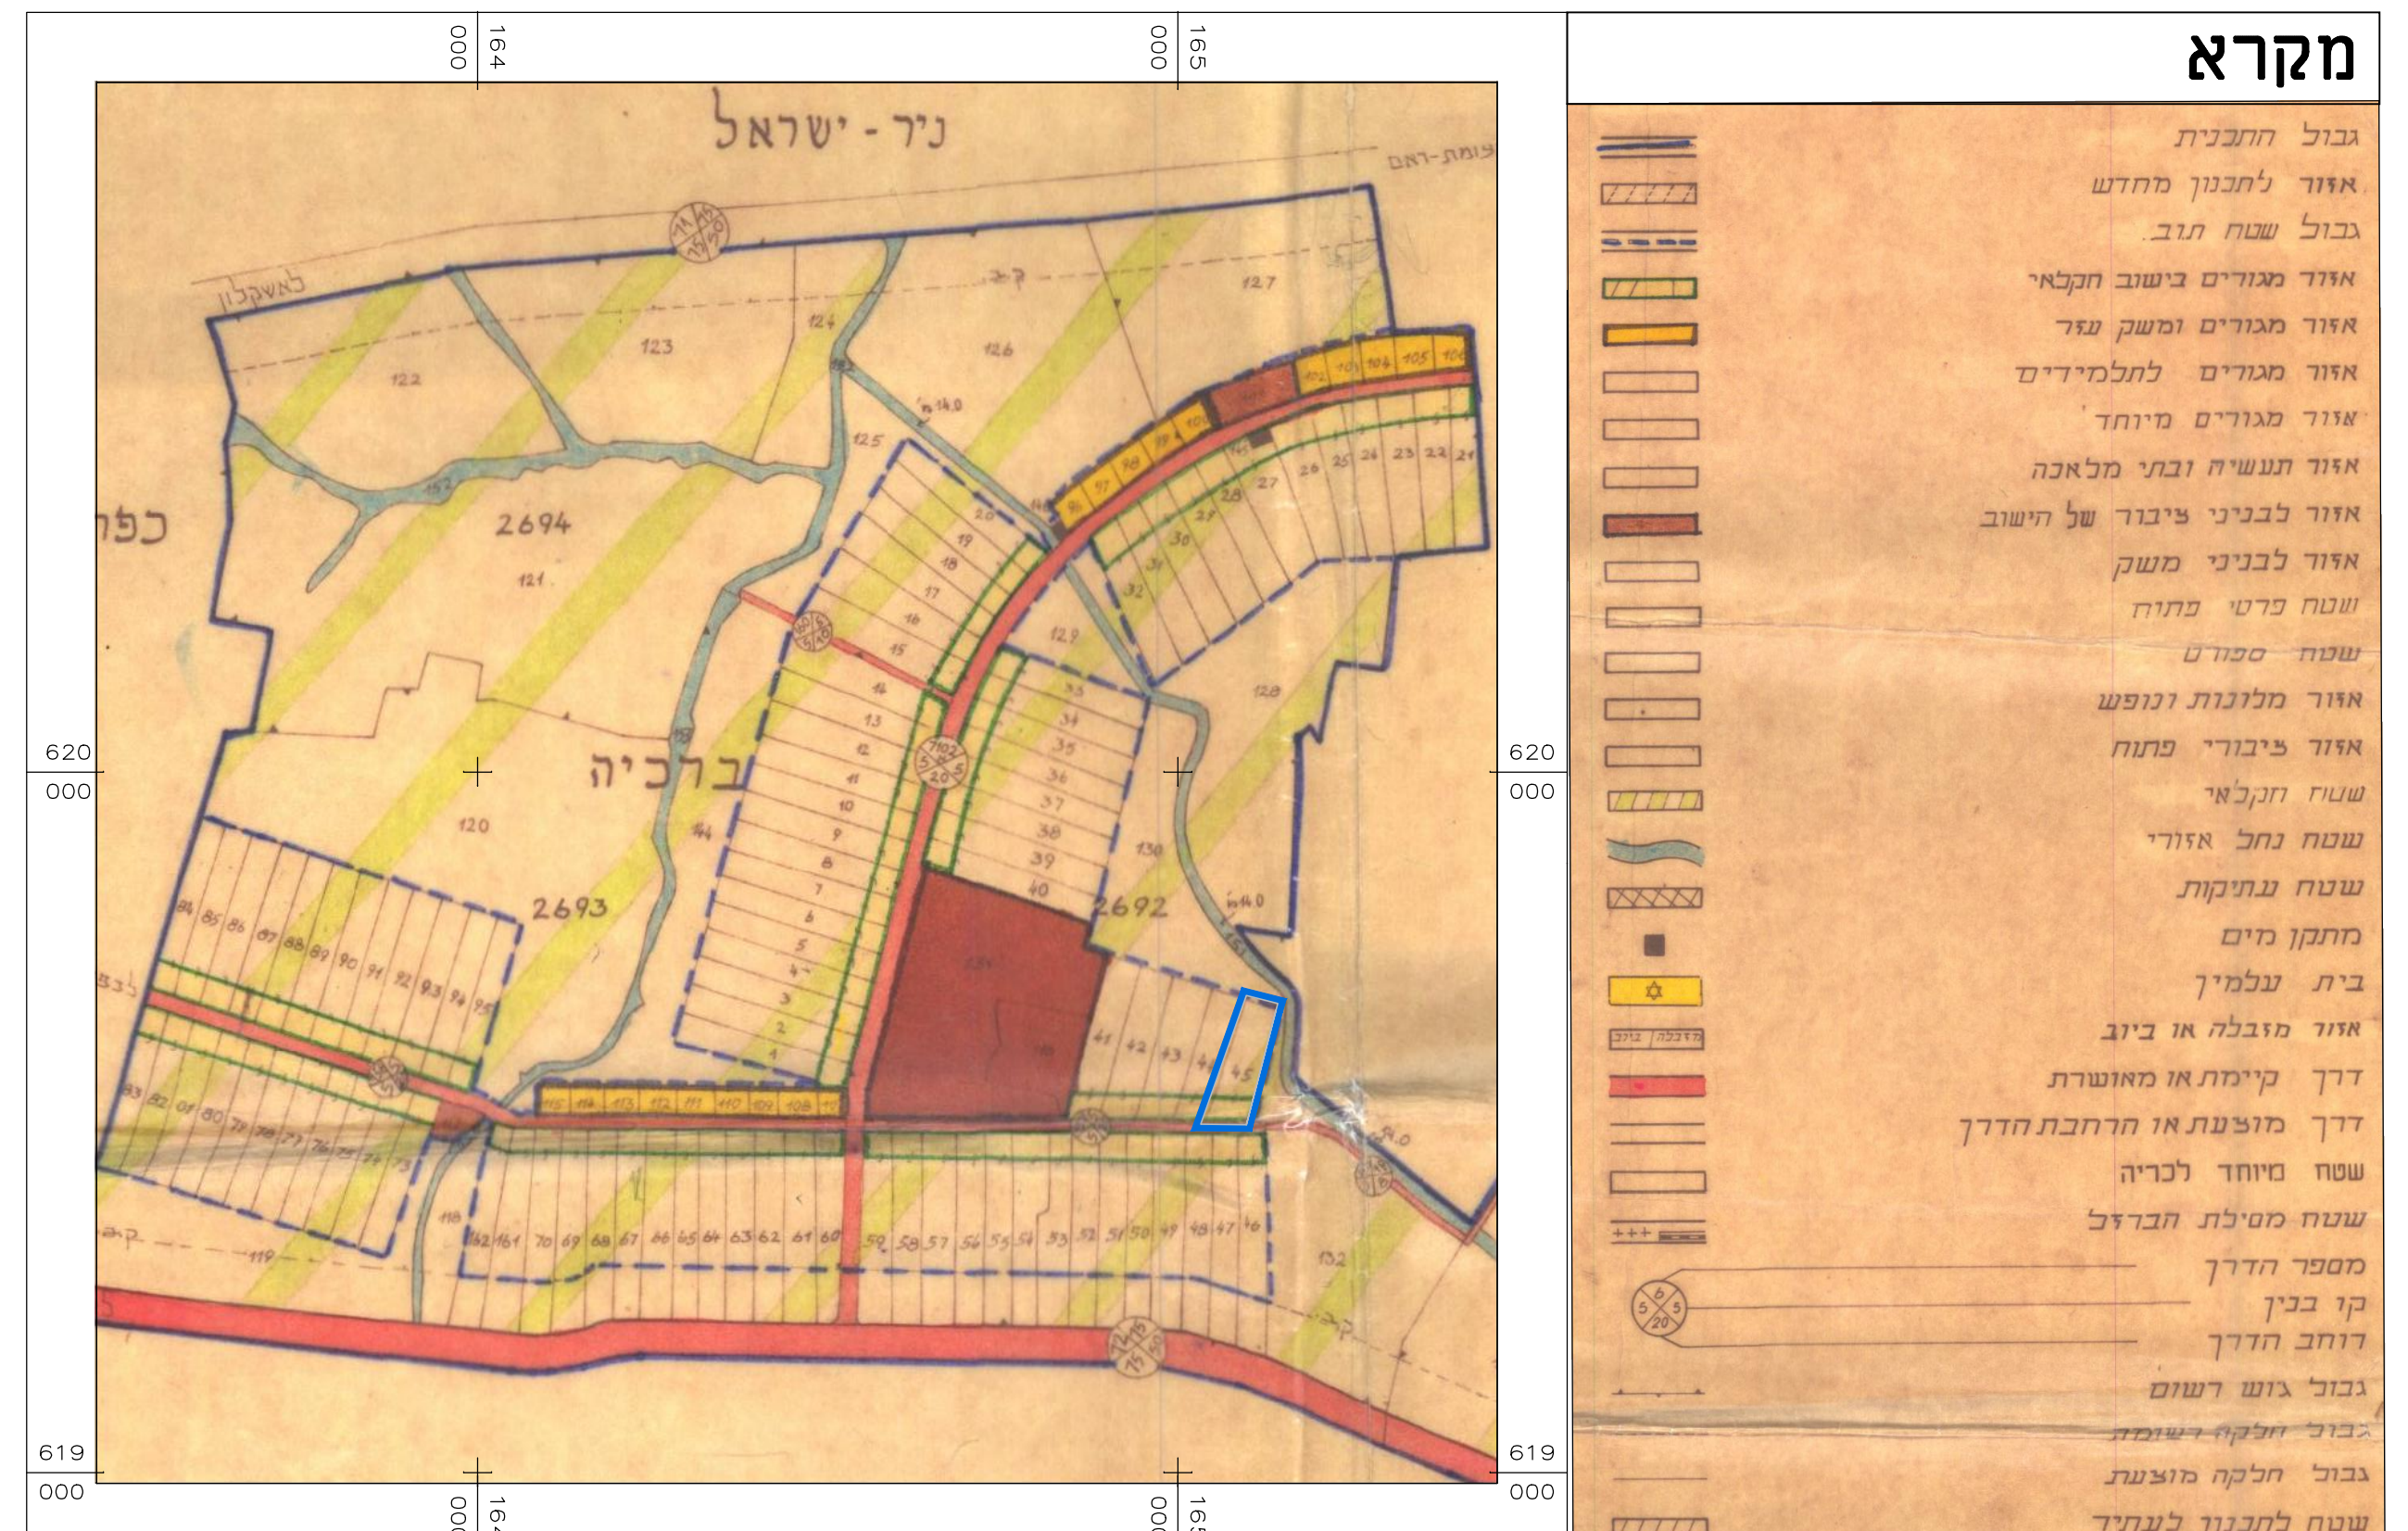

תרשים סביבה (ע"פ תכנית 170\03\6) קנ"מ 1:5000