
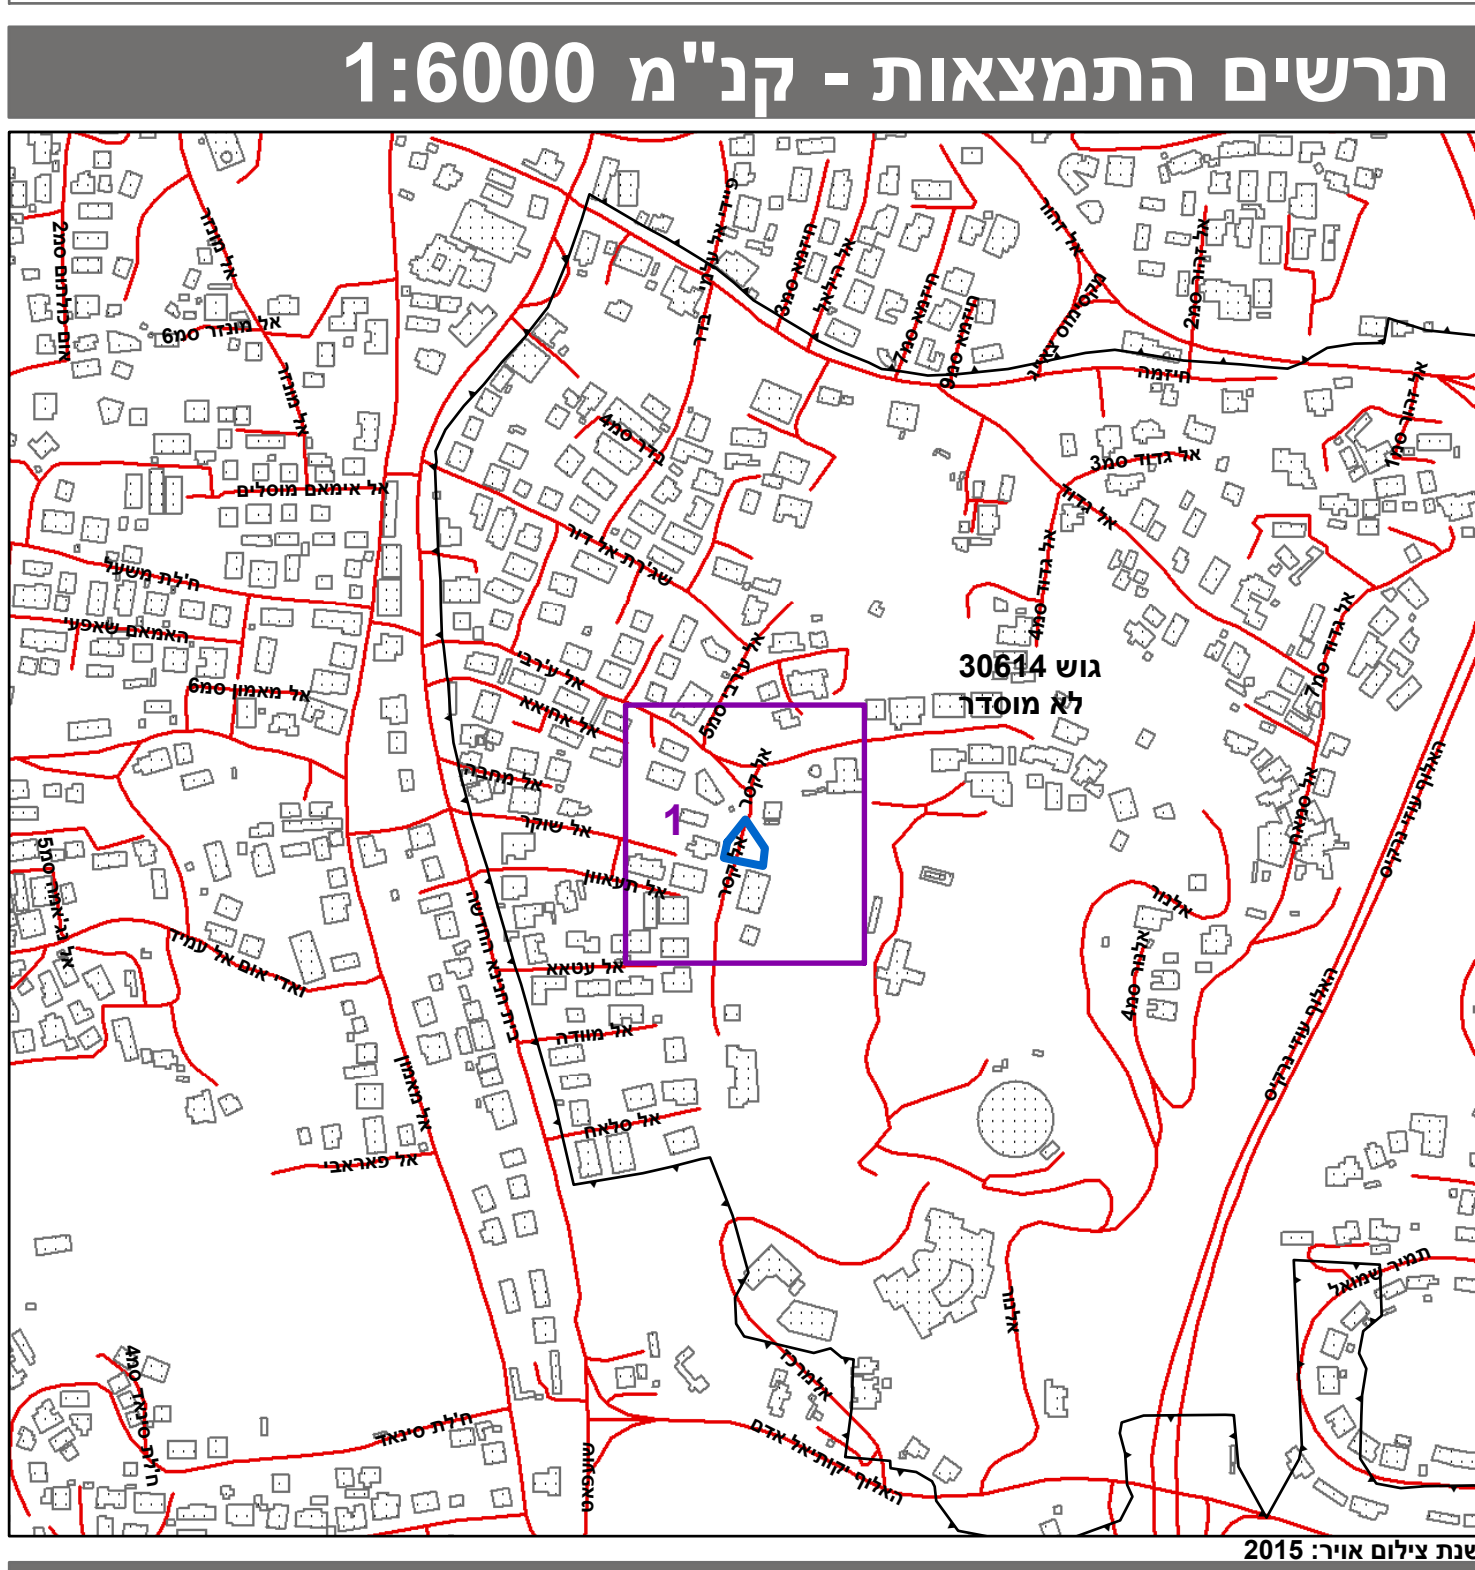
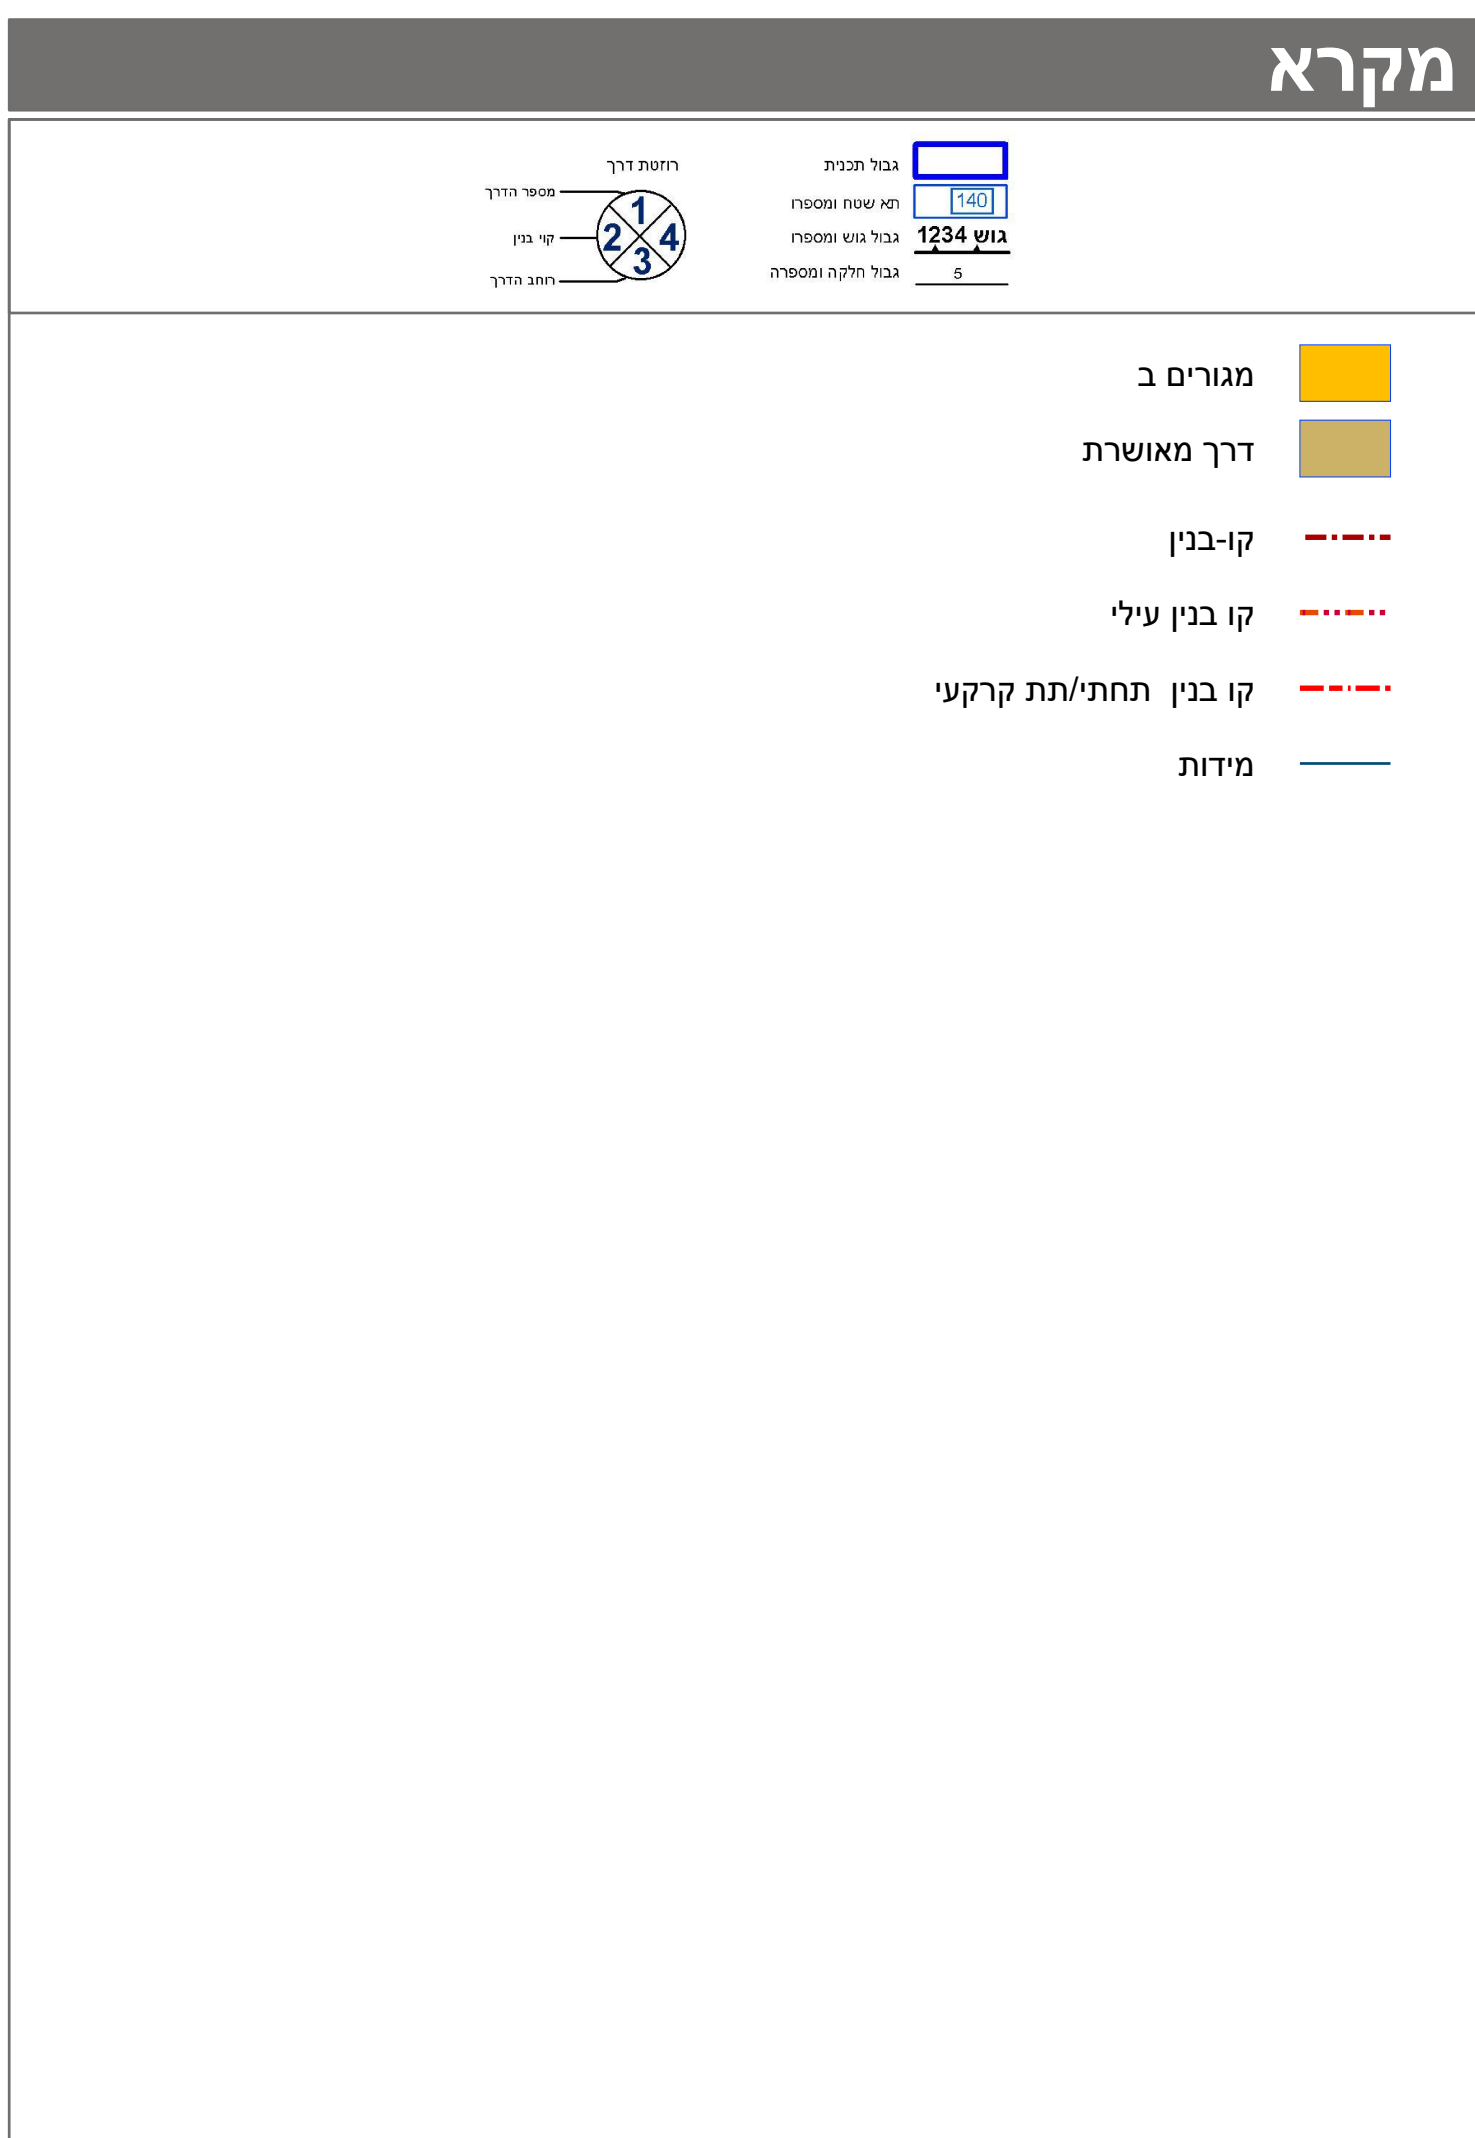
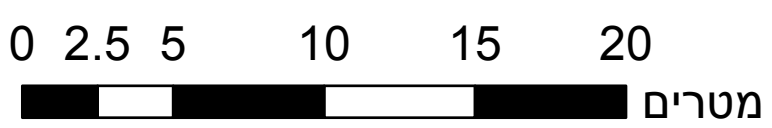


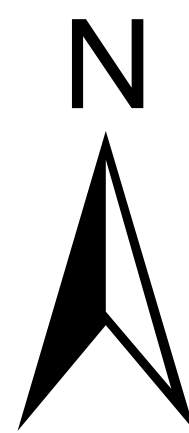

|                                                          |  |                                           |  |
|----------------------------------------------------------|--|-------------------------------------------|--|
| חוק התכנון והבנייה, התשכ"ה - 1965                        |  |                                           |  |
| תכנית מתאר מקומית                                        |  |                                           |  |
| מס' 101-0460303                                          |  |                                           |  |
| תוספת קומה לבנין מגורים<br>במורדות תל אל<br>פול,ירושלים. |  |                                           |  |
| תשריט מצב מוצע                                           |  | גיליון 1 מתוך 1                           |  |
| מחוז                                                     |  | ירושלים                                   |  |
| מרחב תכנון מקומי                                         |  | ירושלים                                   |  |
| רשות מקומית                                              |  | ירושלים                                   |  |
| ישוב                                                     |  | ירושלים                                   |  |
| תכנית בסמכות                                             |  | מחוזית                                    |  |
| איחוד וחלוקה                                             |  | ללא איחוד וחלוקה                          |  |
| היתרים או הרשאות                                         |  | תכנית שמטוחה ניתן להוציא היתרים או הרשאות |  |
| מונה תדפיס התשריט                                        |  | 7                                         |  |
| מועד הפקה                                                |  | 04/07/2018                                |  |
| שטח התכנית                                               |  | 0.723 דונם                                |  |
|                                                          |  | קנה מידה                                  |  |
|                                                          |  | 1:250                                     |  |
| אישורים                                                  |  |                                           |  |

חוק התכנון והבניה, התשכ"ה - 1965  
 משרד האוצר - מחוז ירושלים  
 הוועדה המחוזית החליטה ביום :  
 09/07/2017  
 להפקיד את התכנית  
 19/08/2018  
 תאריך י"ר הוועדה המחוזית

| שמות*       |                                                     |
|-------------|-----------------------------------------------------|
| מגיש התכנית | דאוד פהמי<br>תאג'יד: דר. אמירקאי                    |
| עורך ראשי   | מחמד אבו גנאם<br>תאג'יד: משרד אדריכלים-סלטאן סלימאן |

**בעלי ענין בקרקע\***

| טבלת גושים וחלקות* |        |                    |                     |
|--------------------|--------|--------------------|---------------------|
| מספר גוש           | כל החג | מספר חלקות בשלמותן | מספר חלקות בחלקיותן |
| 30614              | חלק    | 169                |                     |

\* הרשימה המלאה מפורטת בהוראות התכנית / בהודעה שפורסמה בעיתונות וברשומות

הריני מצהיר בזאת כי המפה הטופוגרפית/המצבית המהווה רקע לתכנית זו, נערכה על ידי ביום 02-01-2018 והיא הוכנה לפי הוראות נוהל מבא"ת ובהתאם להוראות החוק ולתקנות הממודים שבתוקף. דיוק הקו הכחול והקדסטר:

מדידה אנליטית מלאה ברמת תצ"ר

|      |              |
|------|--------------|
| 1991 | גבארה תאופיק |
| מספר | שם המודד     |

שם המודד      מספר רשיון 991      חתימה      תאריך