



**מקרא**

רשות דרכ  
מספר הדור  
קי בין  
חוב הדור

גובל מכנית  
תא שטח ומספרו  
גובל גוש ומספרו  
גובל חלקה ומספרה

5

מגורים ג

קו-בנייה

חזית מסחרית

להרים

לשימור

מידות

עץ/עצים לשימור

מבנה לשימור

633050

633025

633000

632975


חוק התכנון והבנייה, התשכ"ה - 1965

תכנית מתאר מקומי

**הרחבת יח"ד ותוספת 2 קומות, ברח' חגי 28, כרם אברהם, ירושלים**

תשריט מצב מוצע	
מחוז	ירושלים
מרחב תכנון מקומי	ירושלים
רשות מקומית	ירושלים
ישוב	ירושלים
תכנית בסמכות	מחוזית
איחוד וחלוקת	לא איחוד וחלוקת
היתרים או הרשאות	תכנית שmachochah ניתן להוציא היתרים או הרשאות
מונח תדפיס התשריט	10
מועד הפקה	02/05/2019
שטח התכנית	קנה מידה 0.395 דונם
אישור בתכנית מס' 101-0226183	1:250 19:04

**אישור בתכנית מס' 101-0226183**

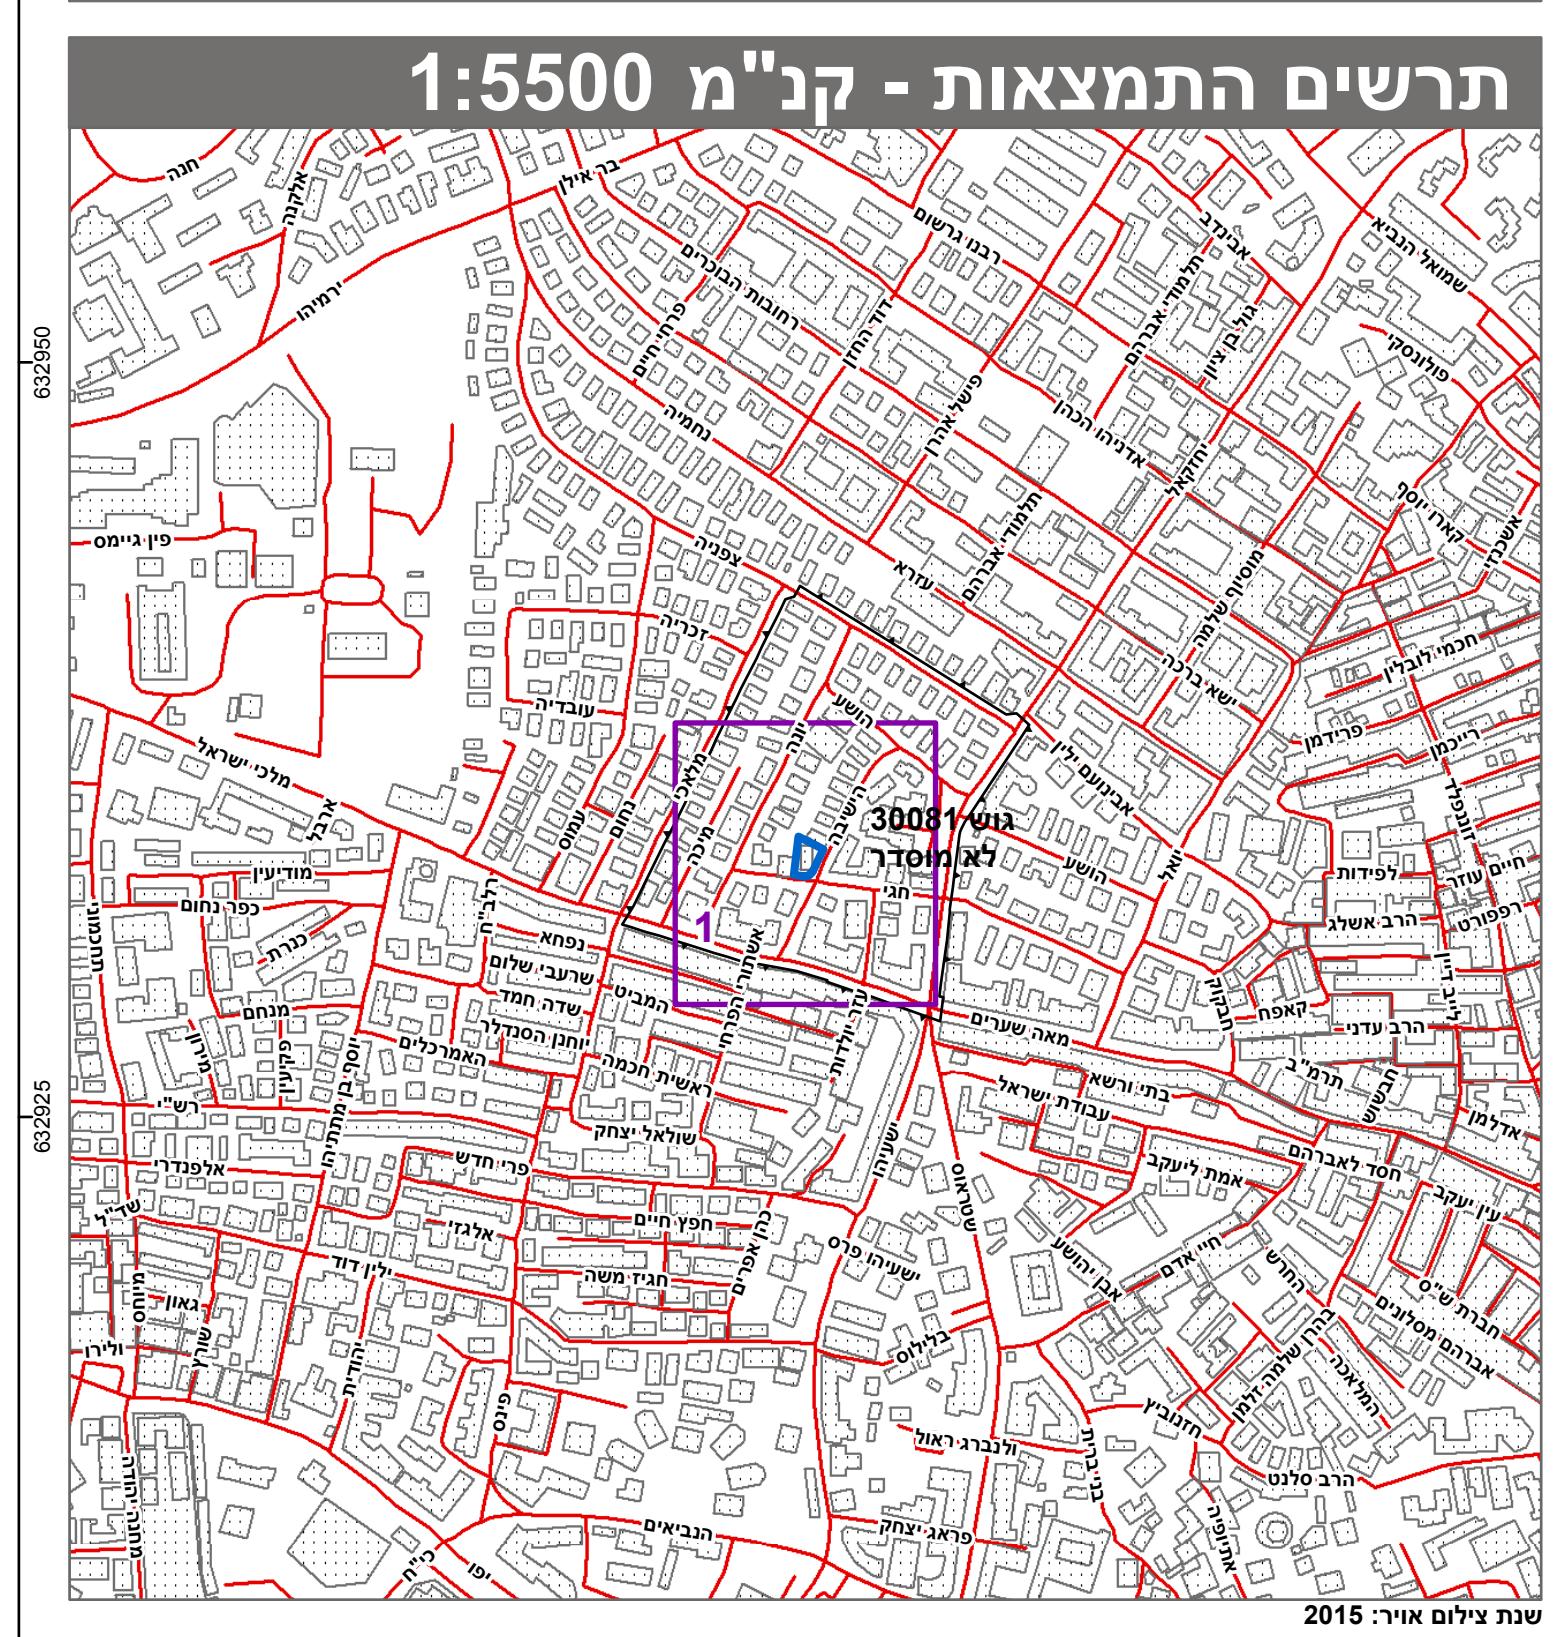

## תרשים סביבה - קנ"א 1:1300



# טבלת גושים וחלוקת\*

<b>מספר גוש</b>	<b>כל הגוש</b>	<b>מספר חלקות בשלהмотן</b>	<b>מספר חלקות בחקיותן</b>
30081	32	3	3

\* הרשימה המלאה מפורטת בהוראות התכנית / בהודעה שפורסמה בעיתונות וברשומות הריני מצהיר בזאת כי המפה הטופוגרפית/המצובית המהוות רקע לתוכן על ידי יום 22.05.2016 והוא הוכנה לפי הוראות נוהל מבא"ת ובהתאם לתקנות גיאודזיה וטרכזיה.

ולתקנות המודדים שבתוקף.  
דיקוק היקו הכחול והקדסטר: מדידה גרפית  
מ. שורץ 1048

שם המודד	מספר רשות	מספר תכנית: 101-0226183
חתימה	ס.ן	נ. ס.ן