

תכנית חס. 101-0476465

תוספת לקומה שניה ובניית קומה שלישית
לבית הכנסת זכות אבות רמת שרת ירושלים

מצב מאושר

גיליון 1 מתוך 1

16.5.2019	תאריך
-----------	-------

שם הנספח	קני"מ
מצב מאושר	1:250
תורשים המקום	1:250
תורשים הסביבה	1:5000

איחוד וחלוקה	סמכות ראשית	אפי התכנית
ללא איחוד וחלוקה	ועדה מחוזית	תכנית שניתן מכוחה להוציא היתרים ו/או הרשאות

מזרח : ירושלים
מרחב תכנון מקומי : ירושלים
רשות מקומית : ירושלים
שטח התכנית : 1973 דונם

גושים וחלקות בתכנית:

גוש	סוג הרגיש	חלקיות בשלמותן	חלקי חלקיות
30193	מוסדר	2(ח)	חלק מהחלקיות

חזותמות מוסד התכנון :

שלב: מתן תוקף מהדורה: 1 תאריך: 16.5.19



שמות ודתימות :

חתימה :	שם: עמותת מנין ספרדים רחל שרת	מגיש הרכנית
דוא"ל	כתובת: פרץ ברנשטיין 3 טלפון: 02-645445 פקס :	
חתימה :	שם: עיריית ירושלים	מגיש הרכנית
דוא"ל	כתובת: כיכר ספרד 1, ירושלים טלפון: 0799	

בעל הזכויות בדורש	שם:	עיריית ירושלים	חתימה:
	כתובת:	כיכר ספרא 1, ירושלים	
	טלפון:	פקס:	דוא"ל

ערוץ התכנית	שם חיים שחר אדריכלים בעמ		חתימה:
	כתובת: רח' החלוץ 8, ירושלים		
	02-6528316	0795 : 02-6521742	דוא"ר chsharch@netvision.net.il

שם ראובן אלסטר	חתימה:	מודד
כתובת: כופי נשרים 68 ירושלים.		
טלפון: 02-6522596	קדם:	דוא"ל:

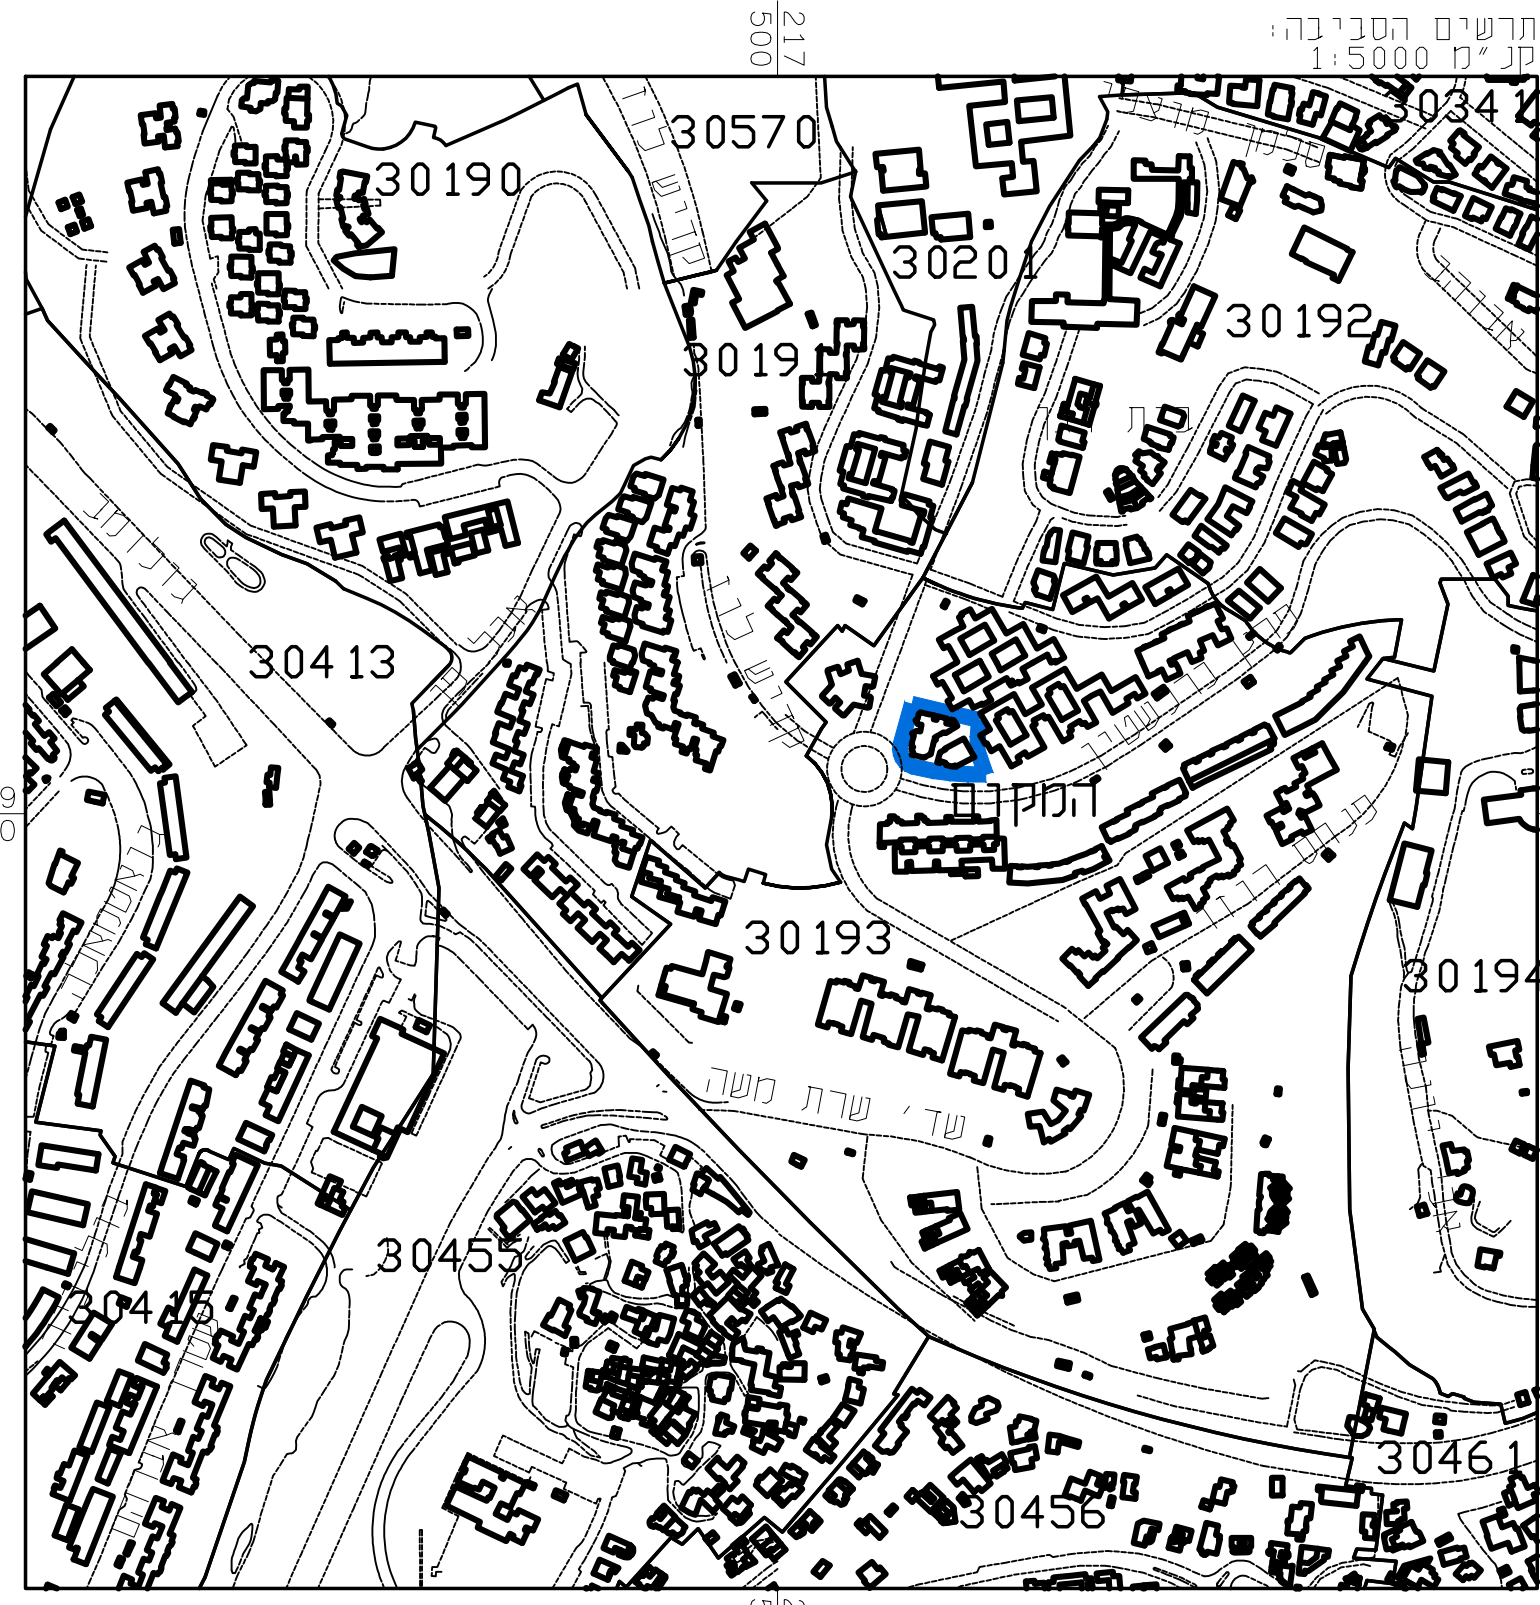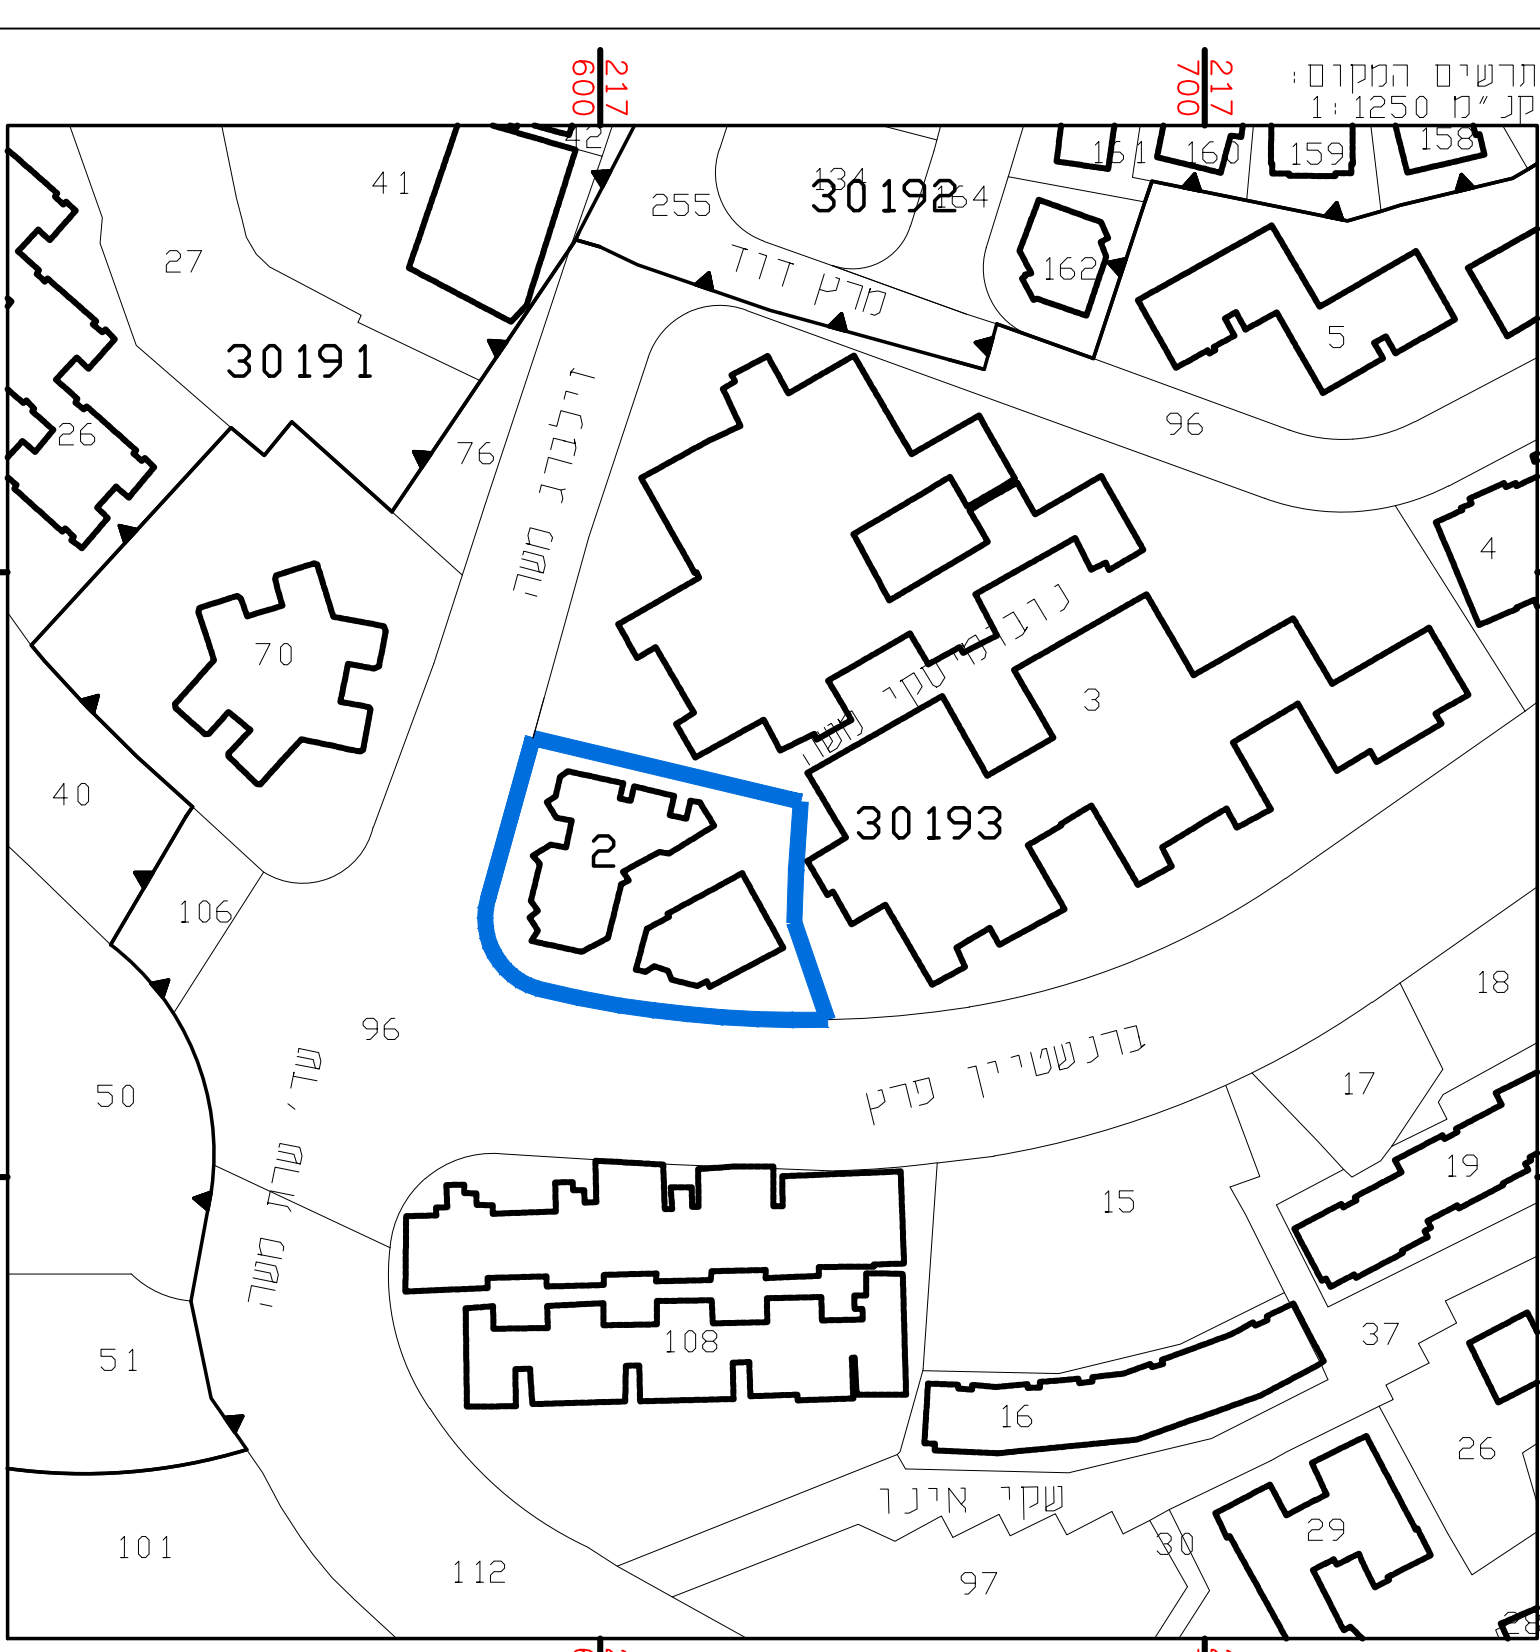

מקרא מצב מאושר

גבול תכנית

5/11/02

גבול תכנית (מאושר) ומסערה

מאזור מנוגדים >>>

גבול גוש


מסערה גוש

גבול חלקה

מסערה חלקה

2

יגודים שלא לפי מנא"ת 2006

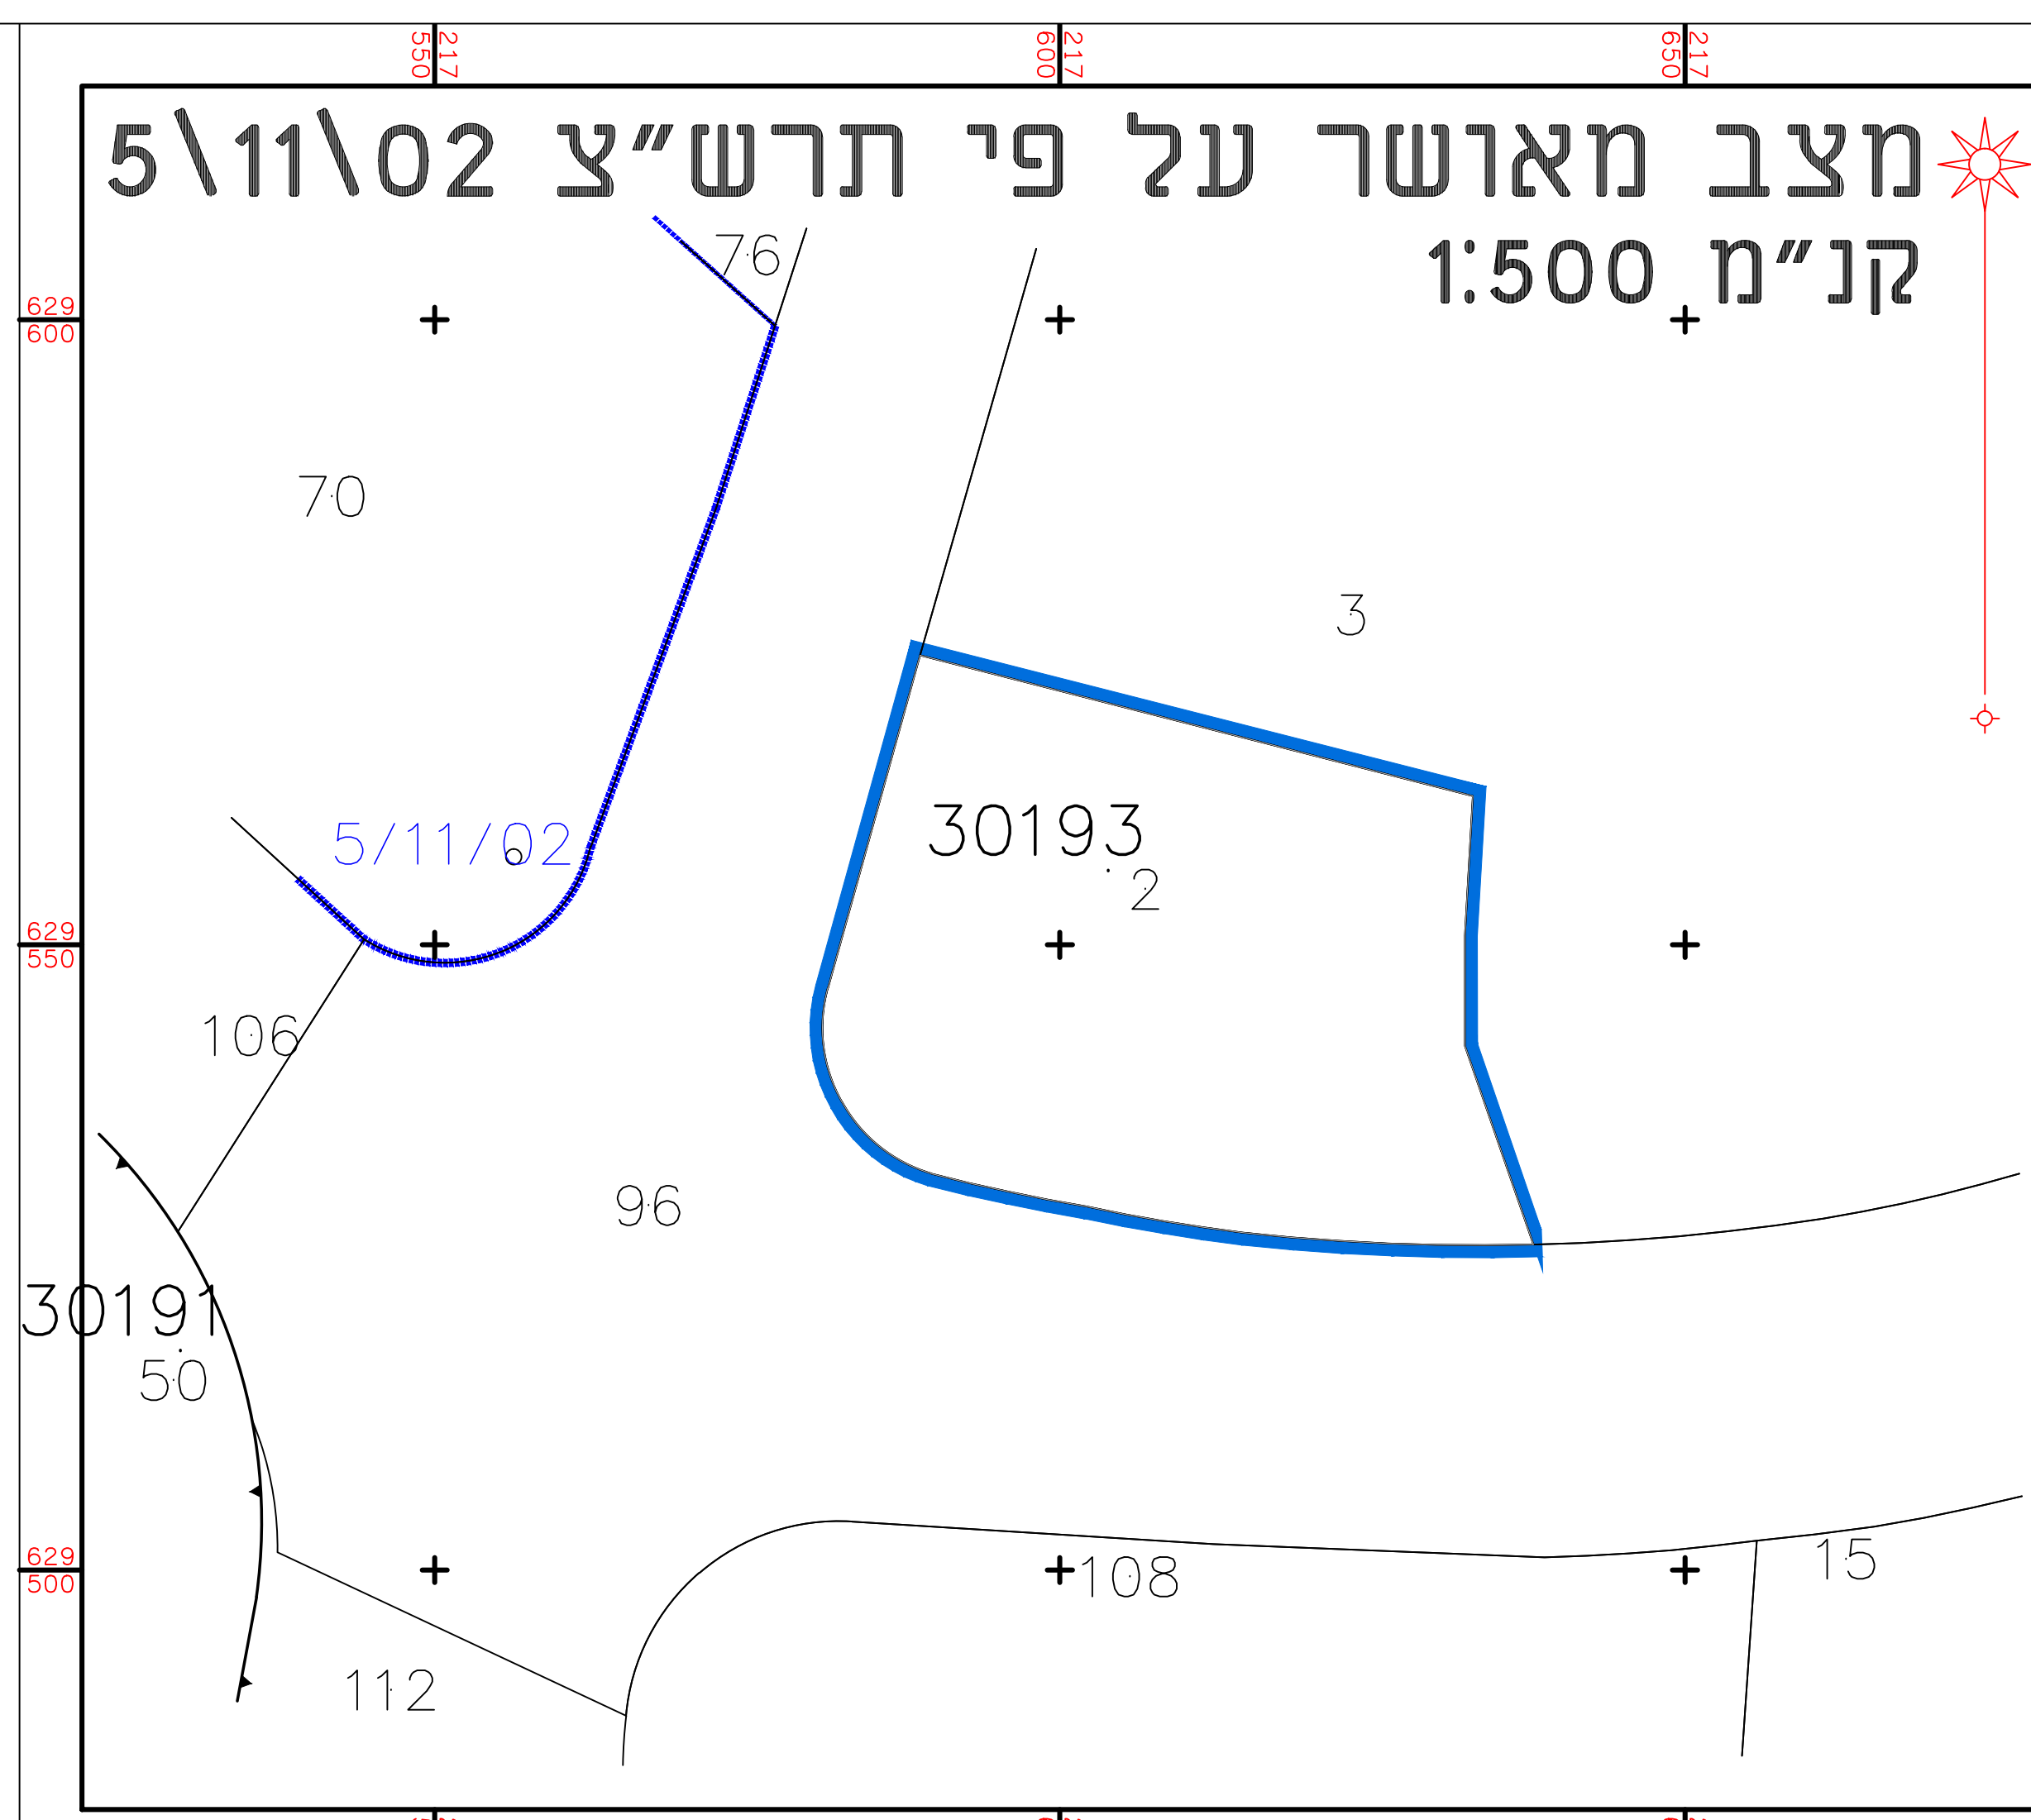[illegible]

©אגודים שלא לפי חב"א 2006

