

מקרה

גבול תכניתית
תא שטח ומספר
גבול גוש ומספר
גבול חילקה ומספרה
גוש 1234
5

מבנים ומוסדות ציבור

קו-בניין

קו בין מתכנית קודמת

להריםה

מידות

629625

629600

629575

629550

חוק התכנון והבנייה, התשכ"ה - 1965


תכנית מתאר מקומי

תוספת לקומת שנייה ובנייה קומה שלישית לבית הכנסת זכות אבות

תשריט מצב מוצע		גילון 1 מתוך 1
ירושלים	מחוז	
ירושלים	מרחב תכנון מקומי	
ירושלים	רשות מקומית	
ירושלים	ישוב	
מחוזיות	תכנית בסמכות	
לא איחוד וחלוקת	איחוד וחלוקת	
תכנית שמכה ניתן להוציא היתרים או הרשות	היתרים או הרשות	
9	מונה תדפיס התשריט	
09:31	24/03/2019	מועד הפקה
1:250	קנה מידה	שטח התכנית
		שמות*
תאגיד: עיריית ירושלים	מגיש התכנית	
תאגיד: יואל לוטפי	מגיש התכנית	
תאגיד: עמותת מנין ספרדי רמת שרת	מגיש התכנית	
תאגיד: משה שוויקה	מגיש התכנית	
תאגיד: חיים שחר אדריכלים בע"מ	עורך ראשי	

בעלי עין בקרקע*

אישורים בתכנית מס' 101-0476465

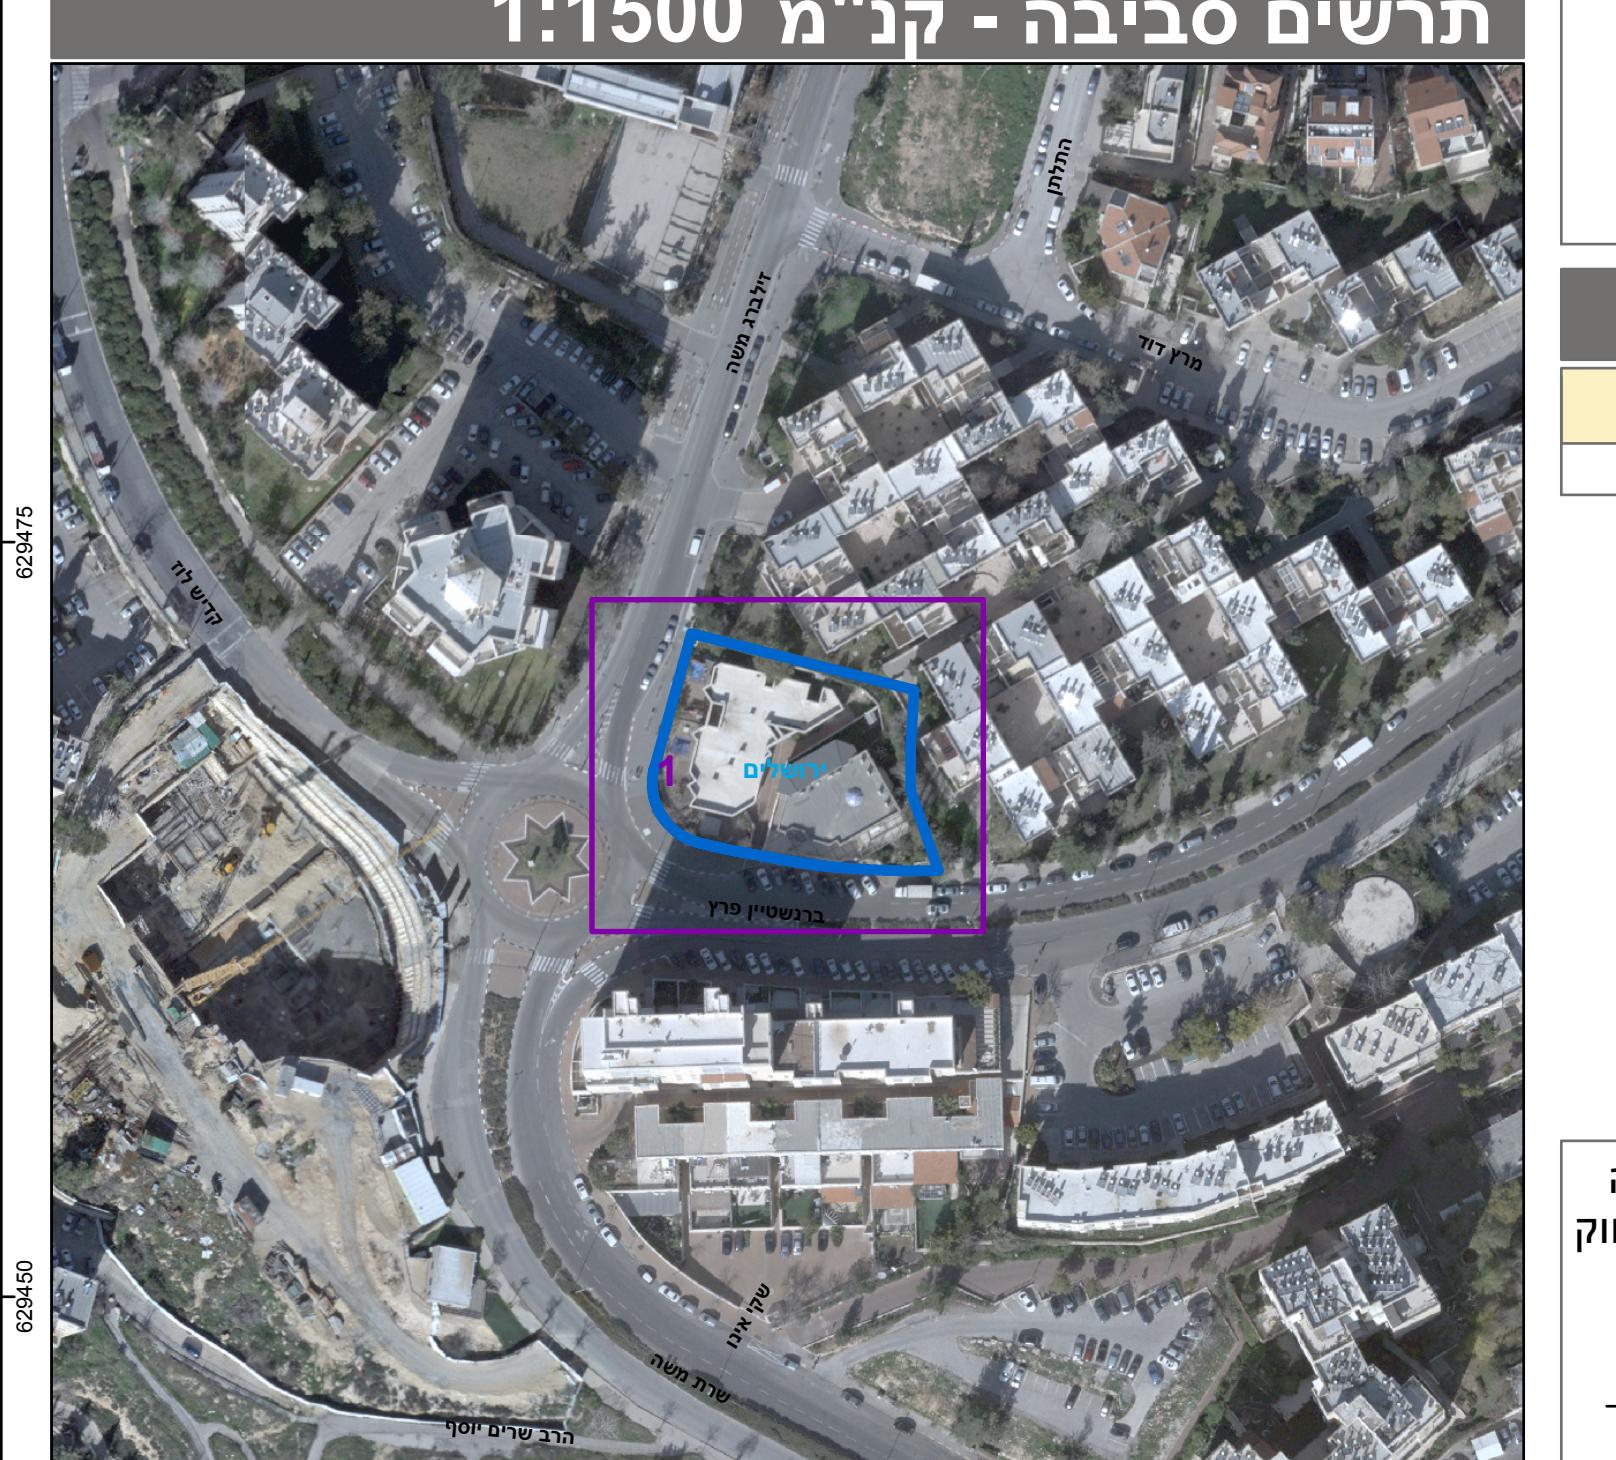

טבלת גושים וחלוקת*

96		2	חלק	30193
----	--	---	-----	-------

* הרשימה המלאה מפורטת בהוראות התכנית / בהודעה שפורסמה בעיתונות וברשומות הריני מצהיר בזאת כי המפה הטופוגרפית/המצביות המהווה רקע לתכנית זו, נערכרא

על ידי ביום 10.10.16 והיא הוכנה לפי הוראות נוהל מבא"ת ובהתאם להוראות הח
ולתקנות המודדים שבתיקף. דיקוק הקו הכחול והקדستر:
מדידה אנגלית מלאה ברמת תצ"ר

שם המודד	מספר רשיון	502	אלסטר ראובן
תאריך	חתימה		