


1051683-4

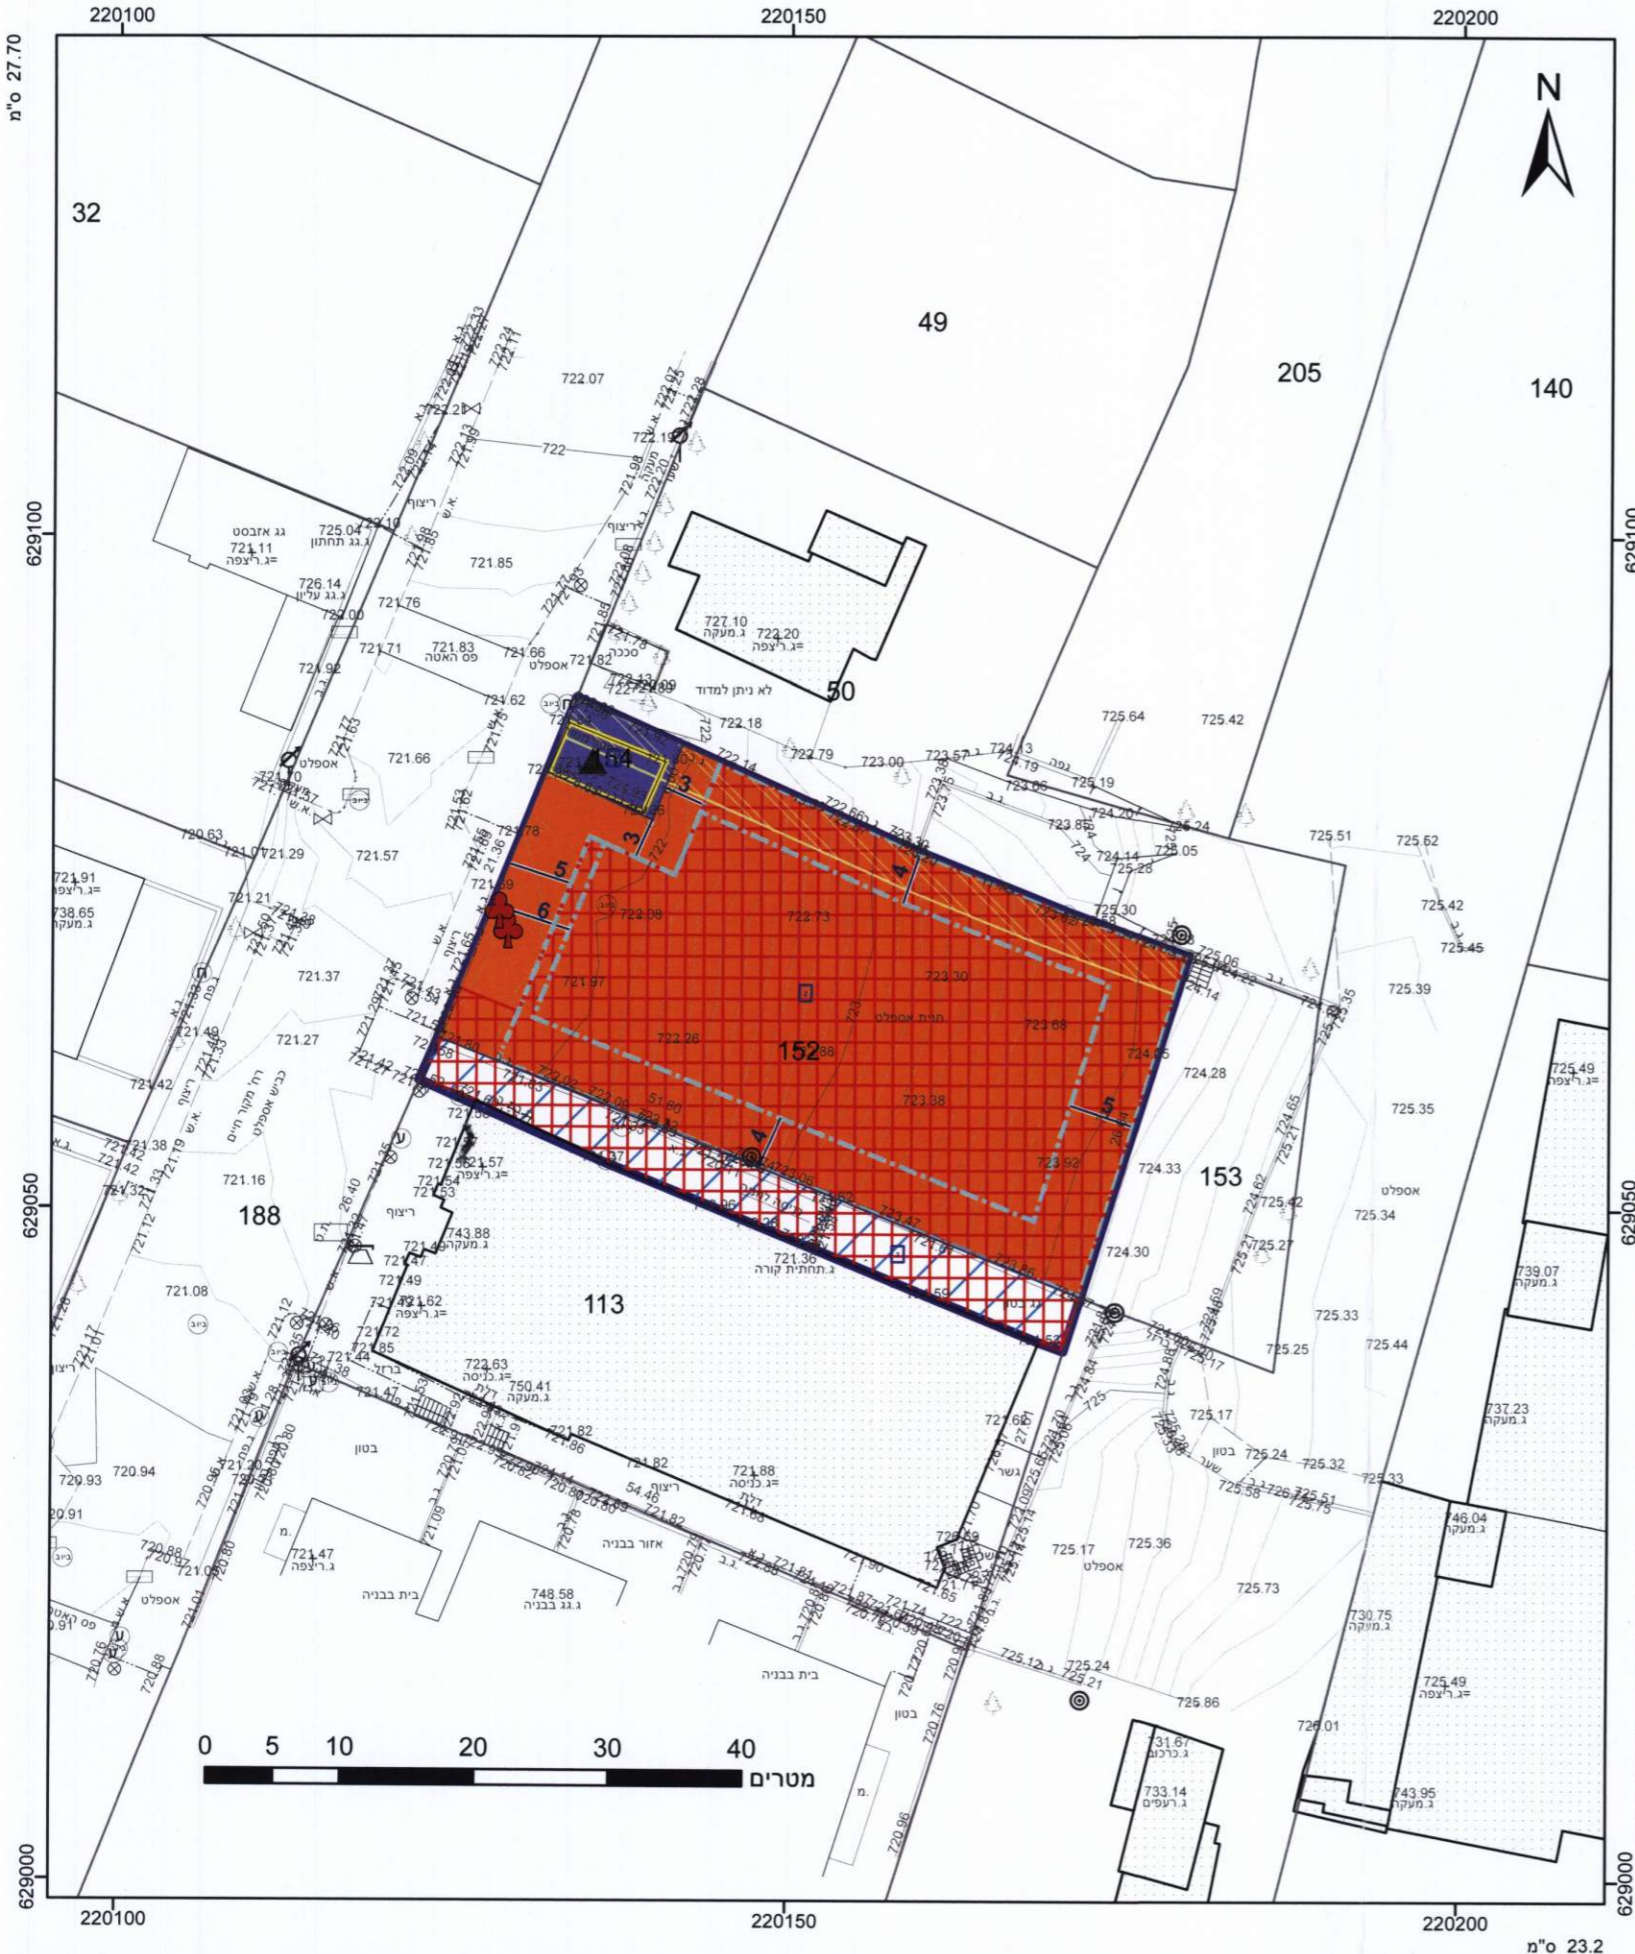

מקרא

גבול התכנית: 1234 גוש גוש
 תא שטח ומספרו: 1
 מספר הדרך: 2
 קווי בנין: 3
 חתב הדרך: 4

גבול חלקה ומספרה: 5

מגורים ג
 מתקנים הנדסיים
 יעוד עפ"י תכנית מאושרת אחרת
 זיקת הנאה למעבר רגלי
 זיקת הנאה
 קו בנין
 להריסה
 מידות
 קו בנין תחת/תת קרקעי
 עץ/עצים לשימור

הועדה המחוזית לתכנון ולבניה - מחוז ירושלים
 12-03-2019
 בת קבלה

אישורים בתכנית מס' 101-0518159

בעלי ענין בקרקע*

בבילות מדינה	תאגיד קרן קיימת לישראל
חוכר	תאגיד אורי חי
חוכר	תאגיד זוהר חי
חוכר	תאגיד דוד שלום
חוכר	תאגיד יואל בורשטיין

טבלת גושים וחלקות*

מספר גוש	חלק/כל הגוש	מספרי חלקות בשלמותן	מספרי חלקות בחלקיותן
30141	חלק	152, 154	113

מינהל התכנון-מחוז ירושלים
חוק התכנון והבניה, תשכ"ה-1965

אישור תכנית מס'
 הועדה המחוזית לתכנון ולבניה תחליטה ביום 19.3.19 לאשר את התכנית
 התכנית לא נקבעה טענה ייחודית
 התכנית נקבעה טענה אישית
 מנכ"לית מינהל התכנון: יו"ר הועדה רבנו

הריני מצהיר בזאת כי המפה הטופוגרפית/המצבית המהווה רקע לתכנית זו, נערכה על ידי ביום 27.01.15 והיא הוכנה לפי הוראות נוהל מבא"ת ובהתאם להוראות החוק ולתקנות המודדים שבתוקף. דיוק הקו הכחול והקדסטר: מד"ב אנליטית מלאה ברמת תצ"ר

502
 מספר השינוי
 תאריך: 4/6/19

אליסטר באובן
 יו"ר הועדה המחוזית לתכנון ולבניה
 מוסמך: 502

חוק התכנון והבניה, התשכ"ה - 1965
תכנית מתאר מקומית
מס' 101-0518159

תוספת שתי קומות מגורים - מקור
חיים 33, ירושלים

תשריט מצב מוצע	גיליון 1	מתוך 1
מחוז	ירושלים	
מרחב תכנון מקומי	ירושלים	
רשות מקומית		
ישוב		
תכנית בסמכות	מחוזית	
איחוד וחלוקה	ללא איחוד וחלוקה	
היתרים או הרשאות	תכנית שמכוחה ניתן להוציא היתרים או הרשאות	
מונה תדפיס התשריט	5	
מועד הפקדה	14/05/2019	15:17
שטח התכנית	1.547 דונם	קנה מידה 1:500

שמות*

מגיש תכנית	יואל בורשטיין תאגיד
עורך ראשי	יבאל לוי תאגיד יבאל לוי אדריכלים בע"מ
זימ	יואל בורשטיין תאגיד

בעלי ענין בקרקע*

בבילות מדינה	תאגיד קרן קיימת לישראל
חוכר	תאגיד אורי חי
חוכר	תאגיד זוהר חי
חוכר	תאגיד דוד שלום
חוכר	תאגיד יואל בורשטיין

טבלת גושים וחלקות*

מספר גוש	חלק/כל הגוש	מספרי חלקות בשלמותן	מספרי חלקות בחלקיותן
30141	חלק	152, 154	113

