
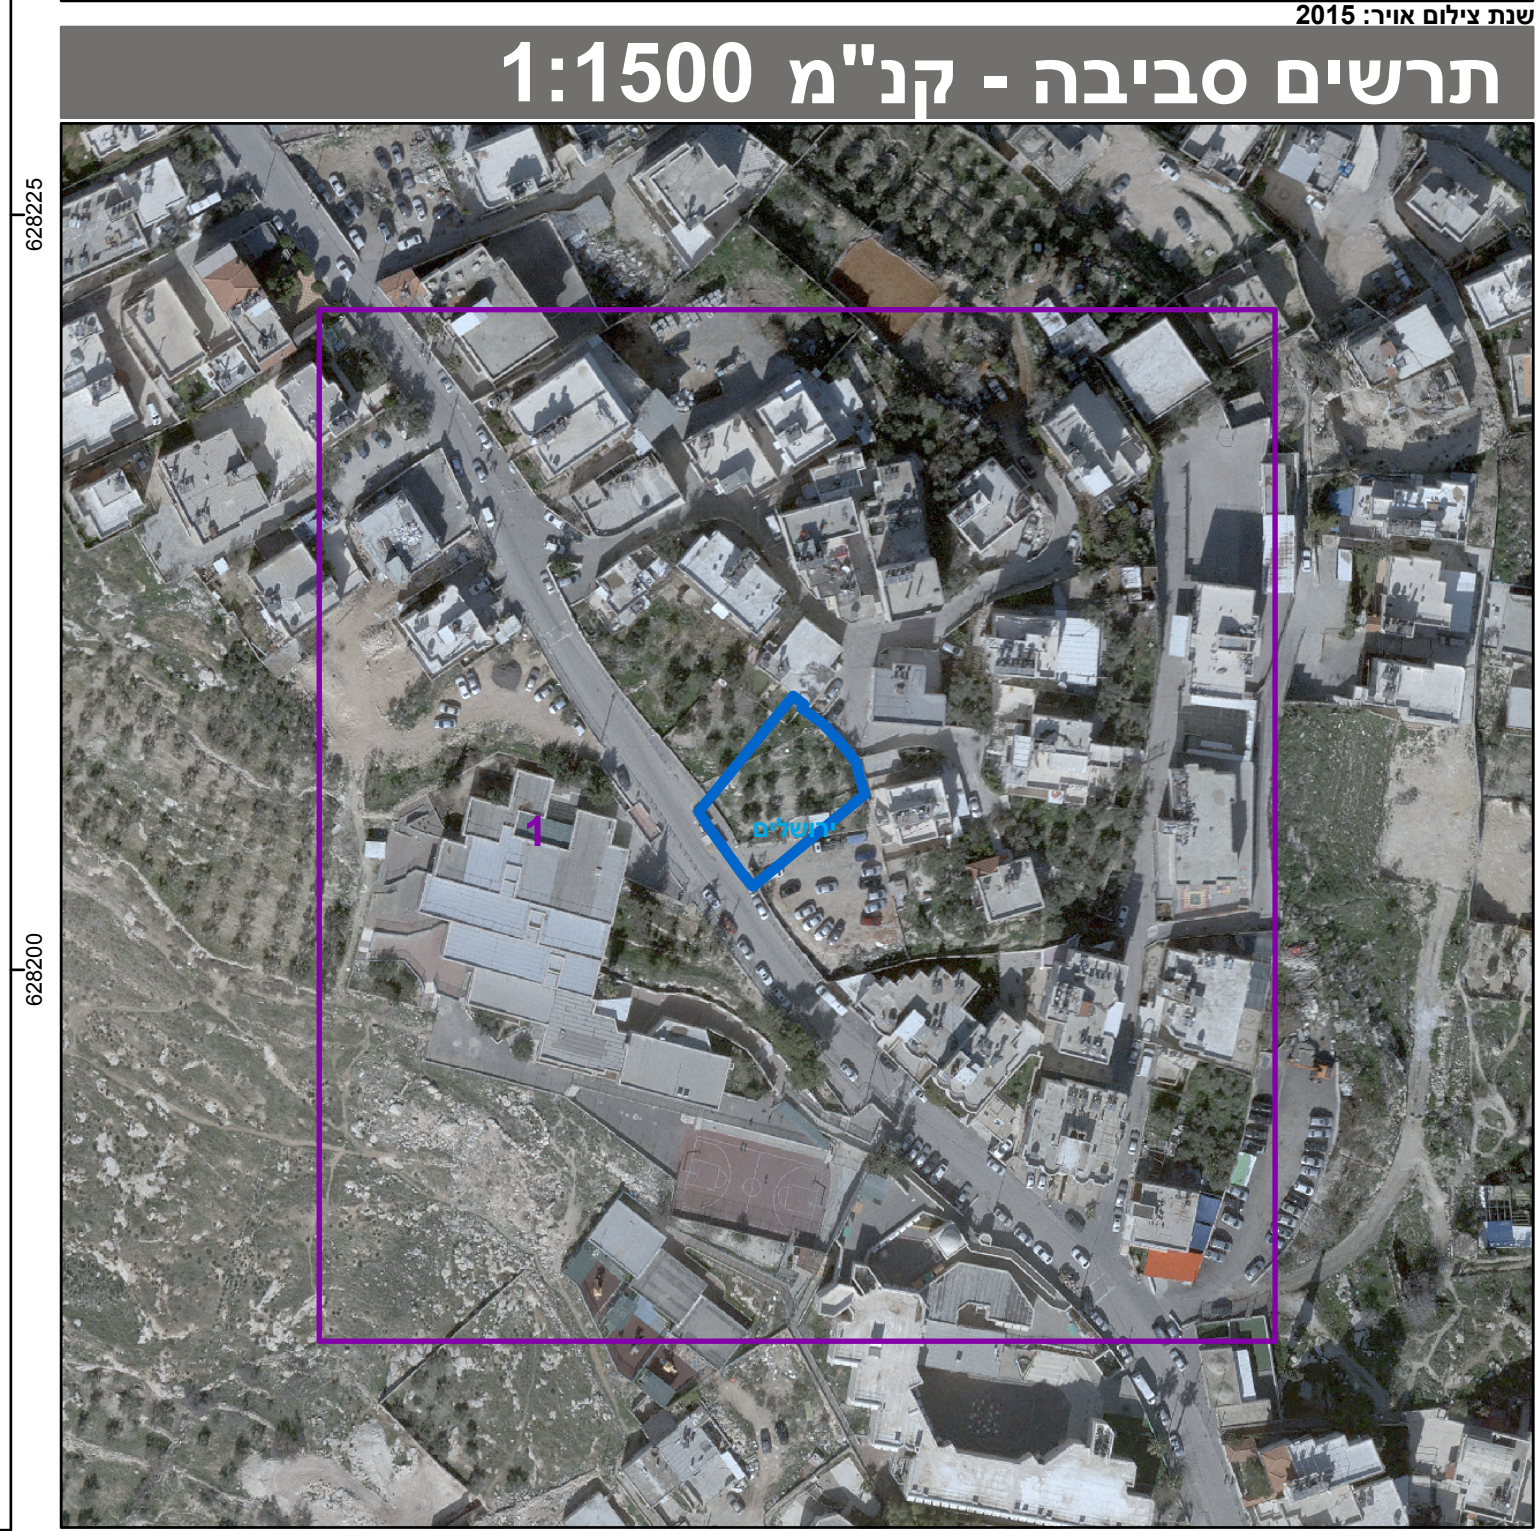


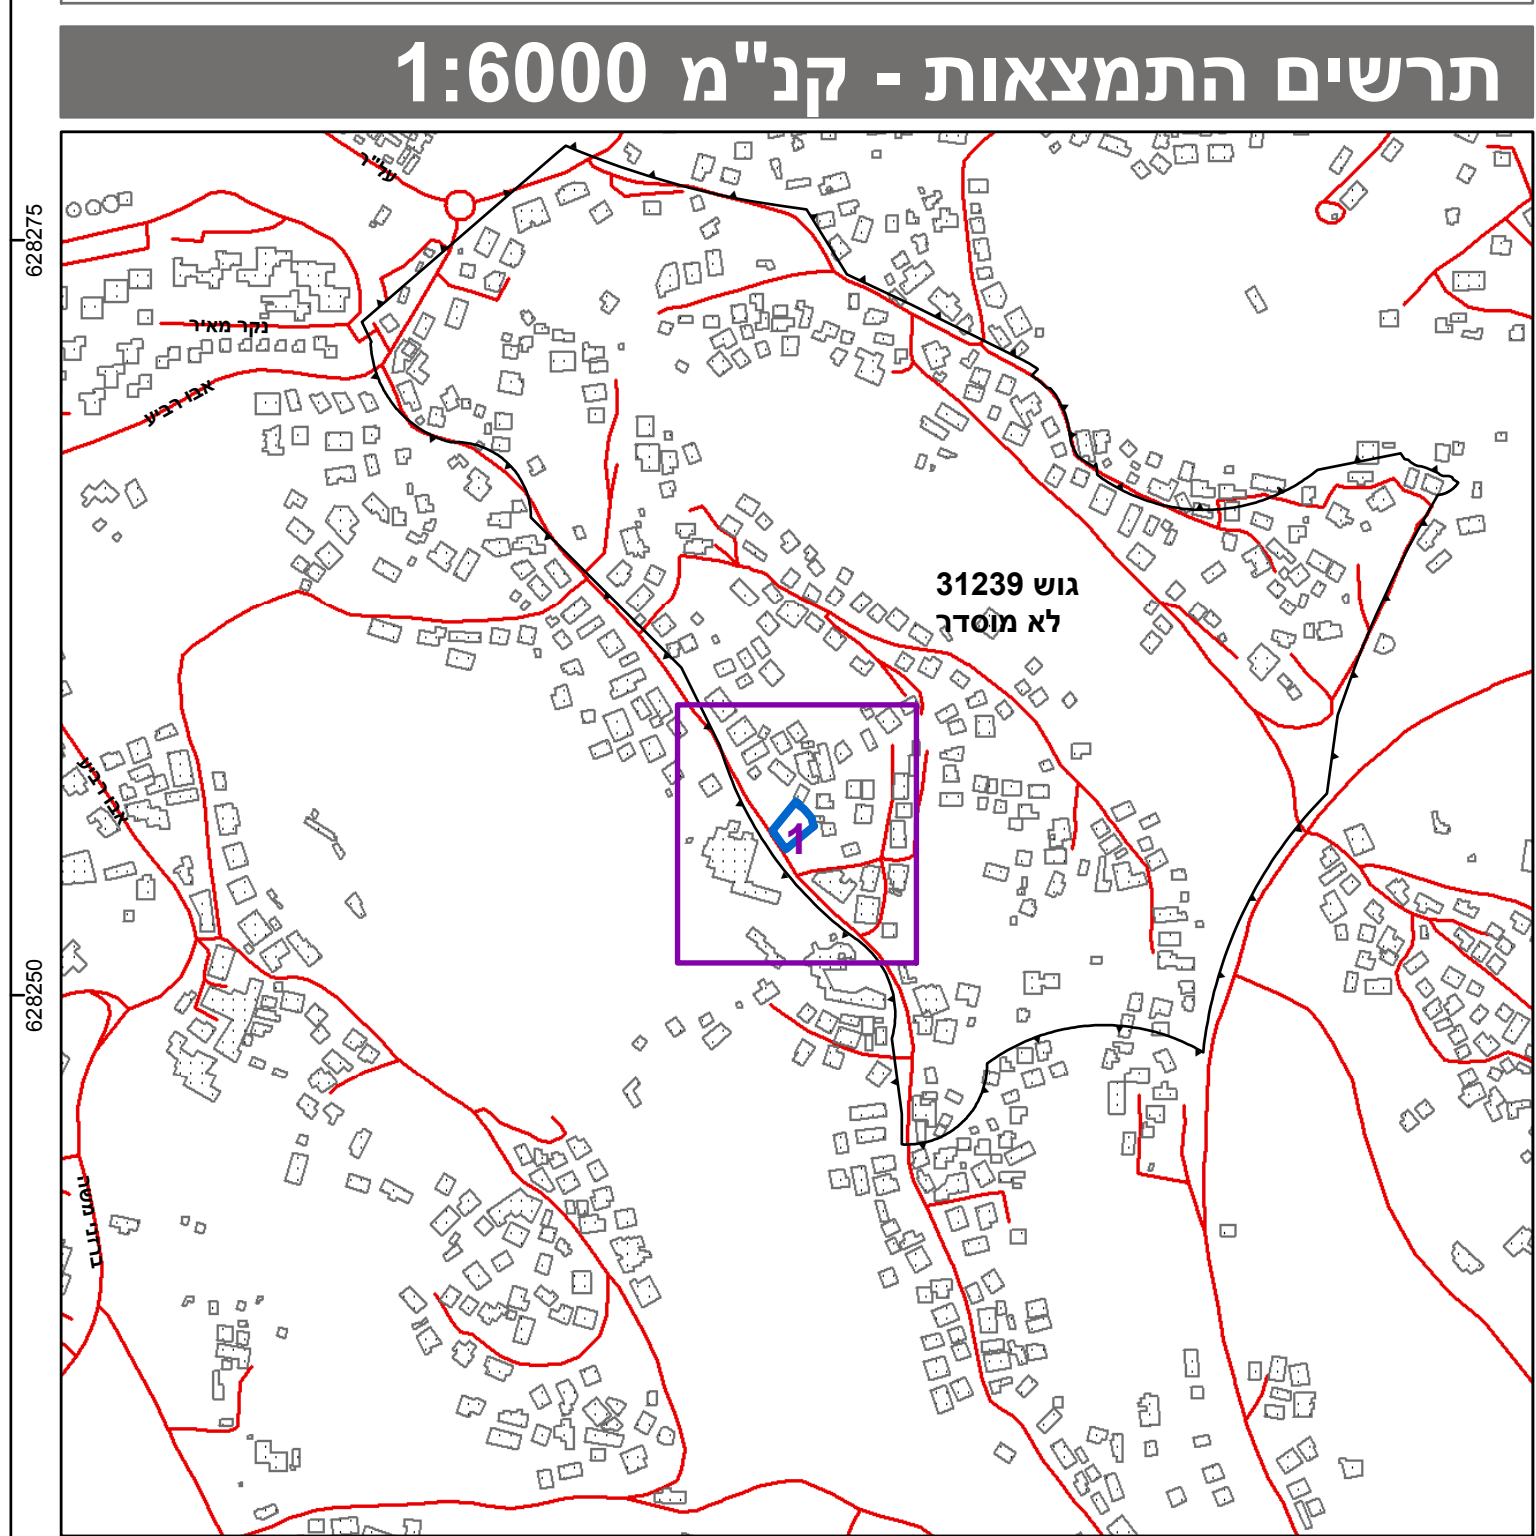

חוק התכנון והבנייה, התשכ"ה - 1965	
תכנית מתאר מקומית	
מס' 101-0507731	
תוספת יח"ד בשכונת מגורים, ג'בל אל מוכבר	
תשריט מצב מוצע	גיליון 1 מתוך 1
מחוז	ירושלים
מרחב תכנון מקומי	ירושלים
רשות מקומית	ירושלים
ישוב	ירושלים
תכנית בסמכות	מחוזית
איחוד וחלוקה	לא איחוד וחלוקה
היתרים או הרשאות	תכנית שמכנה ניתן להציג היתרים או הרשאות
מונה תדפיס התשריט	6
מועד הפקה	03/09/2018
שטח התכנית	0.645 דונם
אישורים	קנה מידה 1:250
שמות*	
מגיש התכנית	אחמד סרור תאגיד: תאגיד עבד אל קאדר
עורך ראשי	תאגיד: משרד סווא

בעלי ענין בקרקע*

טבלת גושים וחלקות*			
מספר גוש	כל הגוש/חלק	מספרי חלקות בשלמותן	מספרי חלקות בחלקיתן
31239	חלק 1		

הרשימה המלאה מפורטת בהוראות התכנית / בהודעה שפורסמה בעיתונות וברשומות
הריני מצהיר בזאת כי המפה הטופוגרפית/המצבית המהווה רקע לתכנית זו, נערכה על ידי ביום 17/7/2017 והיא הוכנה לפי הוראות נוהל מבא"ת ובהתאם להוראות החוק ולתקנות המודדים שבתוקף. דיוק הקו הכחול והקדסטרי מדידה אנליטית מלאה ברמת תצ"ר
סאלח סמיר 948
שם המודד מספר רשיון חתימה תאריך



הערות
הקאודרטות קשורות לנקודות SPG AFD 005
הגבהים קשורים לנקודות SPG AFD005 שגובהו 10.918