

מו' 101-0587113


בינוי מגורים בן 5 קומות, בית צפפה

תширיט מזב מוצע	גilioן 1 מתחם	1
ירושלים	מחוז	ירושלים
ירושלים	מרחוב תכנון מקומי	ירושלים
ירושלים	רשות מקומית	ירושלים
ירושלים	ישוב	ירושלים
מחוזית	תכנית בסמכות	מחוזית
איחוד וחולקה	היתרים או הרשותות	איחוד וחולקה
ללא איחוד וחולקה	מונח תפיס התשתיות	11
תכנית שפוכה ניתן להוציא היתרים או הרשותות	מועד פפקה	16:06 17/09/2018
טבלה מידה דומם 0.691 1:250	שטח התכנית	אישורים

1965 -
משרד האוצר - מוחדרתליים
ההמחזית הוליטה ביום:
18/03/2018
להקץ את **הטנה זעדה**
18/10/2018
צריך ייל'ר הזעודה המוחזית

מקרה מפת מדידה

שוחות בירורת כלכלית	מבנה
עמוד כימי	ציריאסנעה חומרה
אררו נבי	אפסט
עמוד תארורה	אבו שפה
עמוד תקשורת	דרך עפר
ע. חשמל ע"ז	గדר תיל ורשת
ע. חשמל בטון	גדר אבן גיר
ע. מים עזה	גדר אבן גיר קו אבו גיר ג'סונ
ע. משאבות, דורות	שפט ואדי
שוחות גובה מים	מזרון עכירון שירות טבעי
שוחות ברוב	ע"ז
שוחות ניירות	נקודות אובייקטיביות
קוב חקורת	קו גובה רשיין 0.5 מ' (0.5 מ' מ')
	קו גובה ראשן 2.5 מ' (2.5 מ' מ')
	קו גובה רשיין 12.85 מ'
	קו גובה רשיין 123 מ'

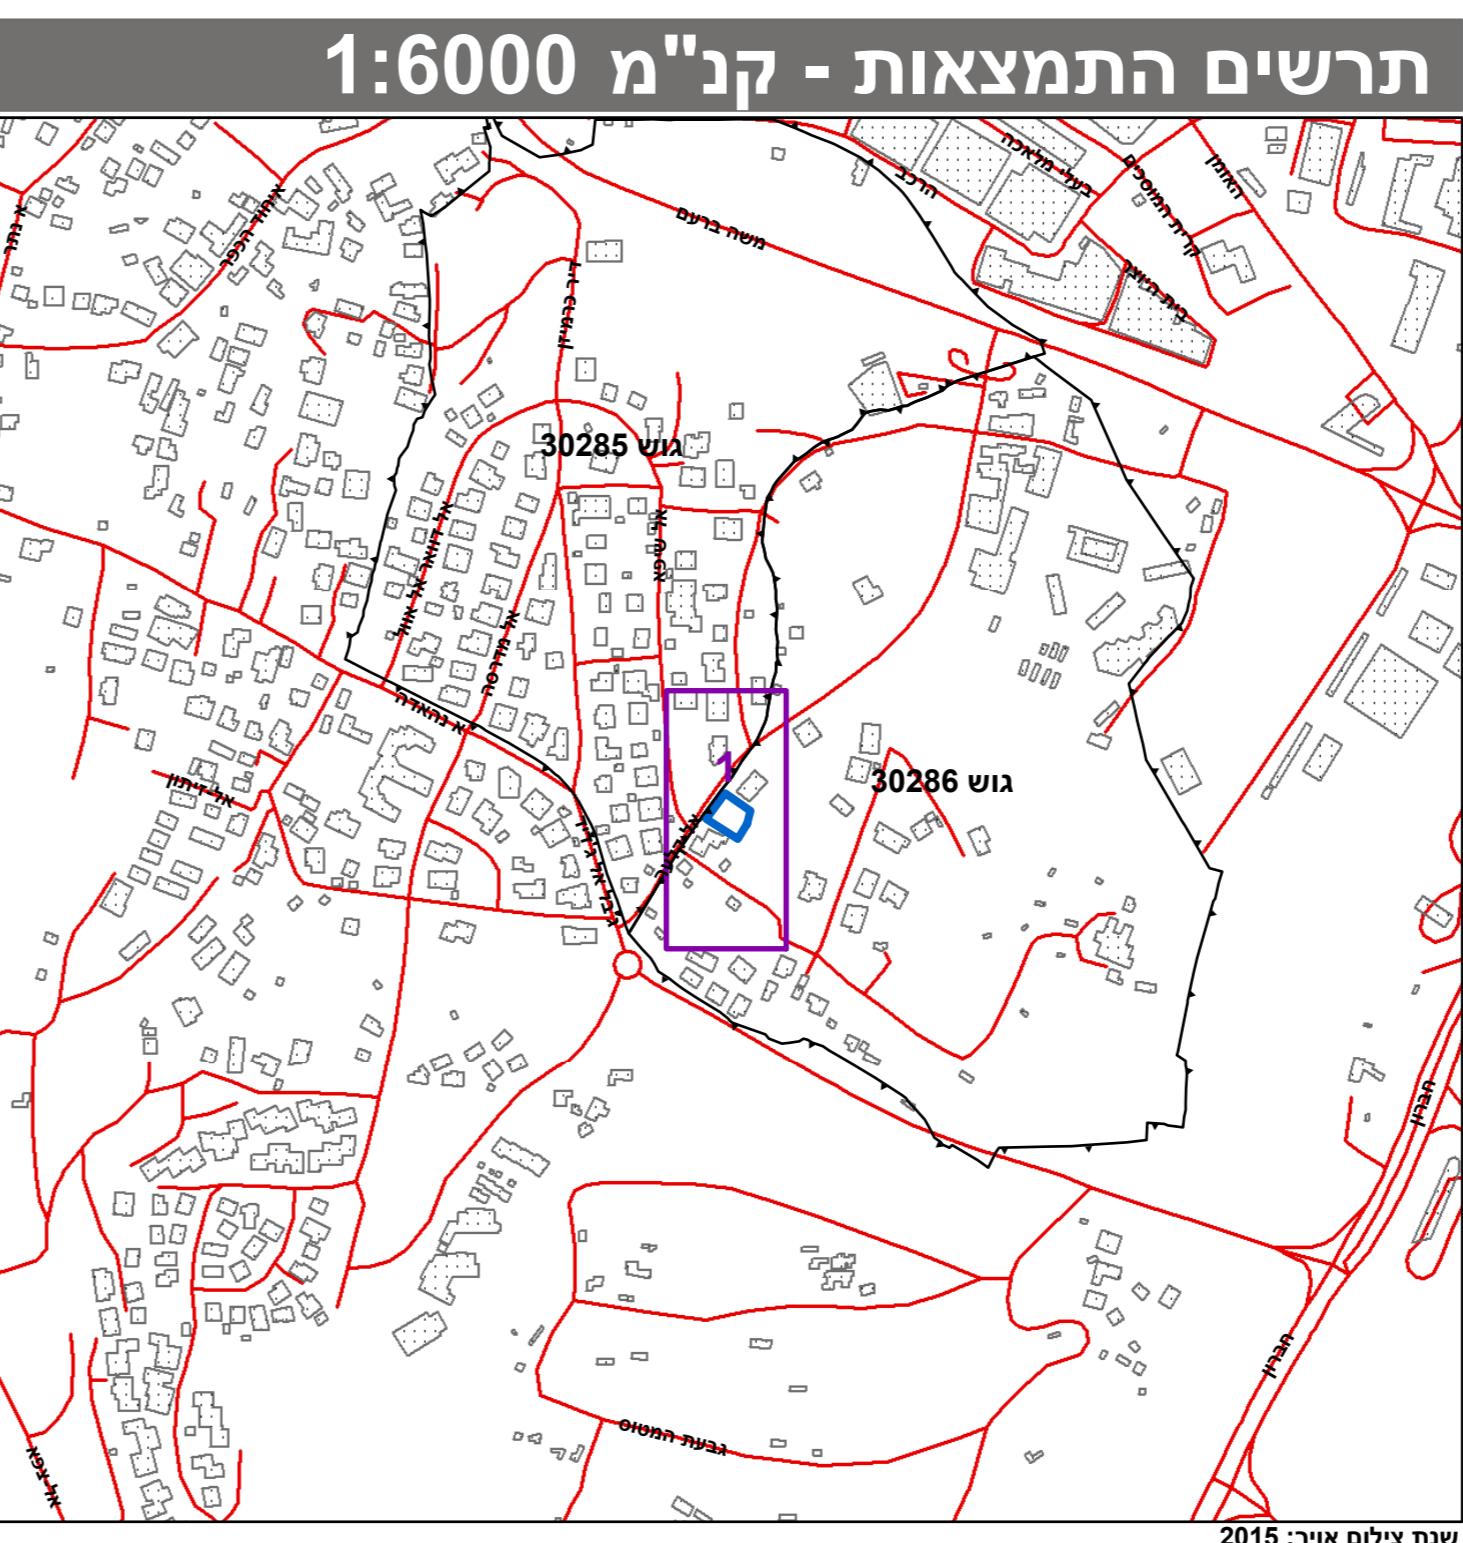

מספר גוש	מספר חילוק	מספר חילוק בשכונות	מספר חילוק בכל הגושים
30286	85		חלן

* הורישה המלאה מפורטת בהוראות התכנית / בהזעה שפורמה בעיתנות גברושות
הרוי לצהיר באתא כי המפה הטופוגרפית/ממצית המרווה רך לתכנית זו, נערכה
על ידי ביום 30.08.2018 והוא הוכנה לפי הוראות נוהל מבוא"ת ובהתאם להוראות החוק
ולתקנות המודדים שבתקוף. דין הקן הכהול והקסטר:
מדידה אובייקטיבית מלאה במתת תצ"ג
שם המודד: טהראוי ליל
מספר רישון: 1196
חתימה: תאריך: 12.2015 מעת מסמך

