


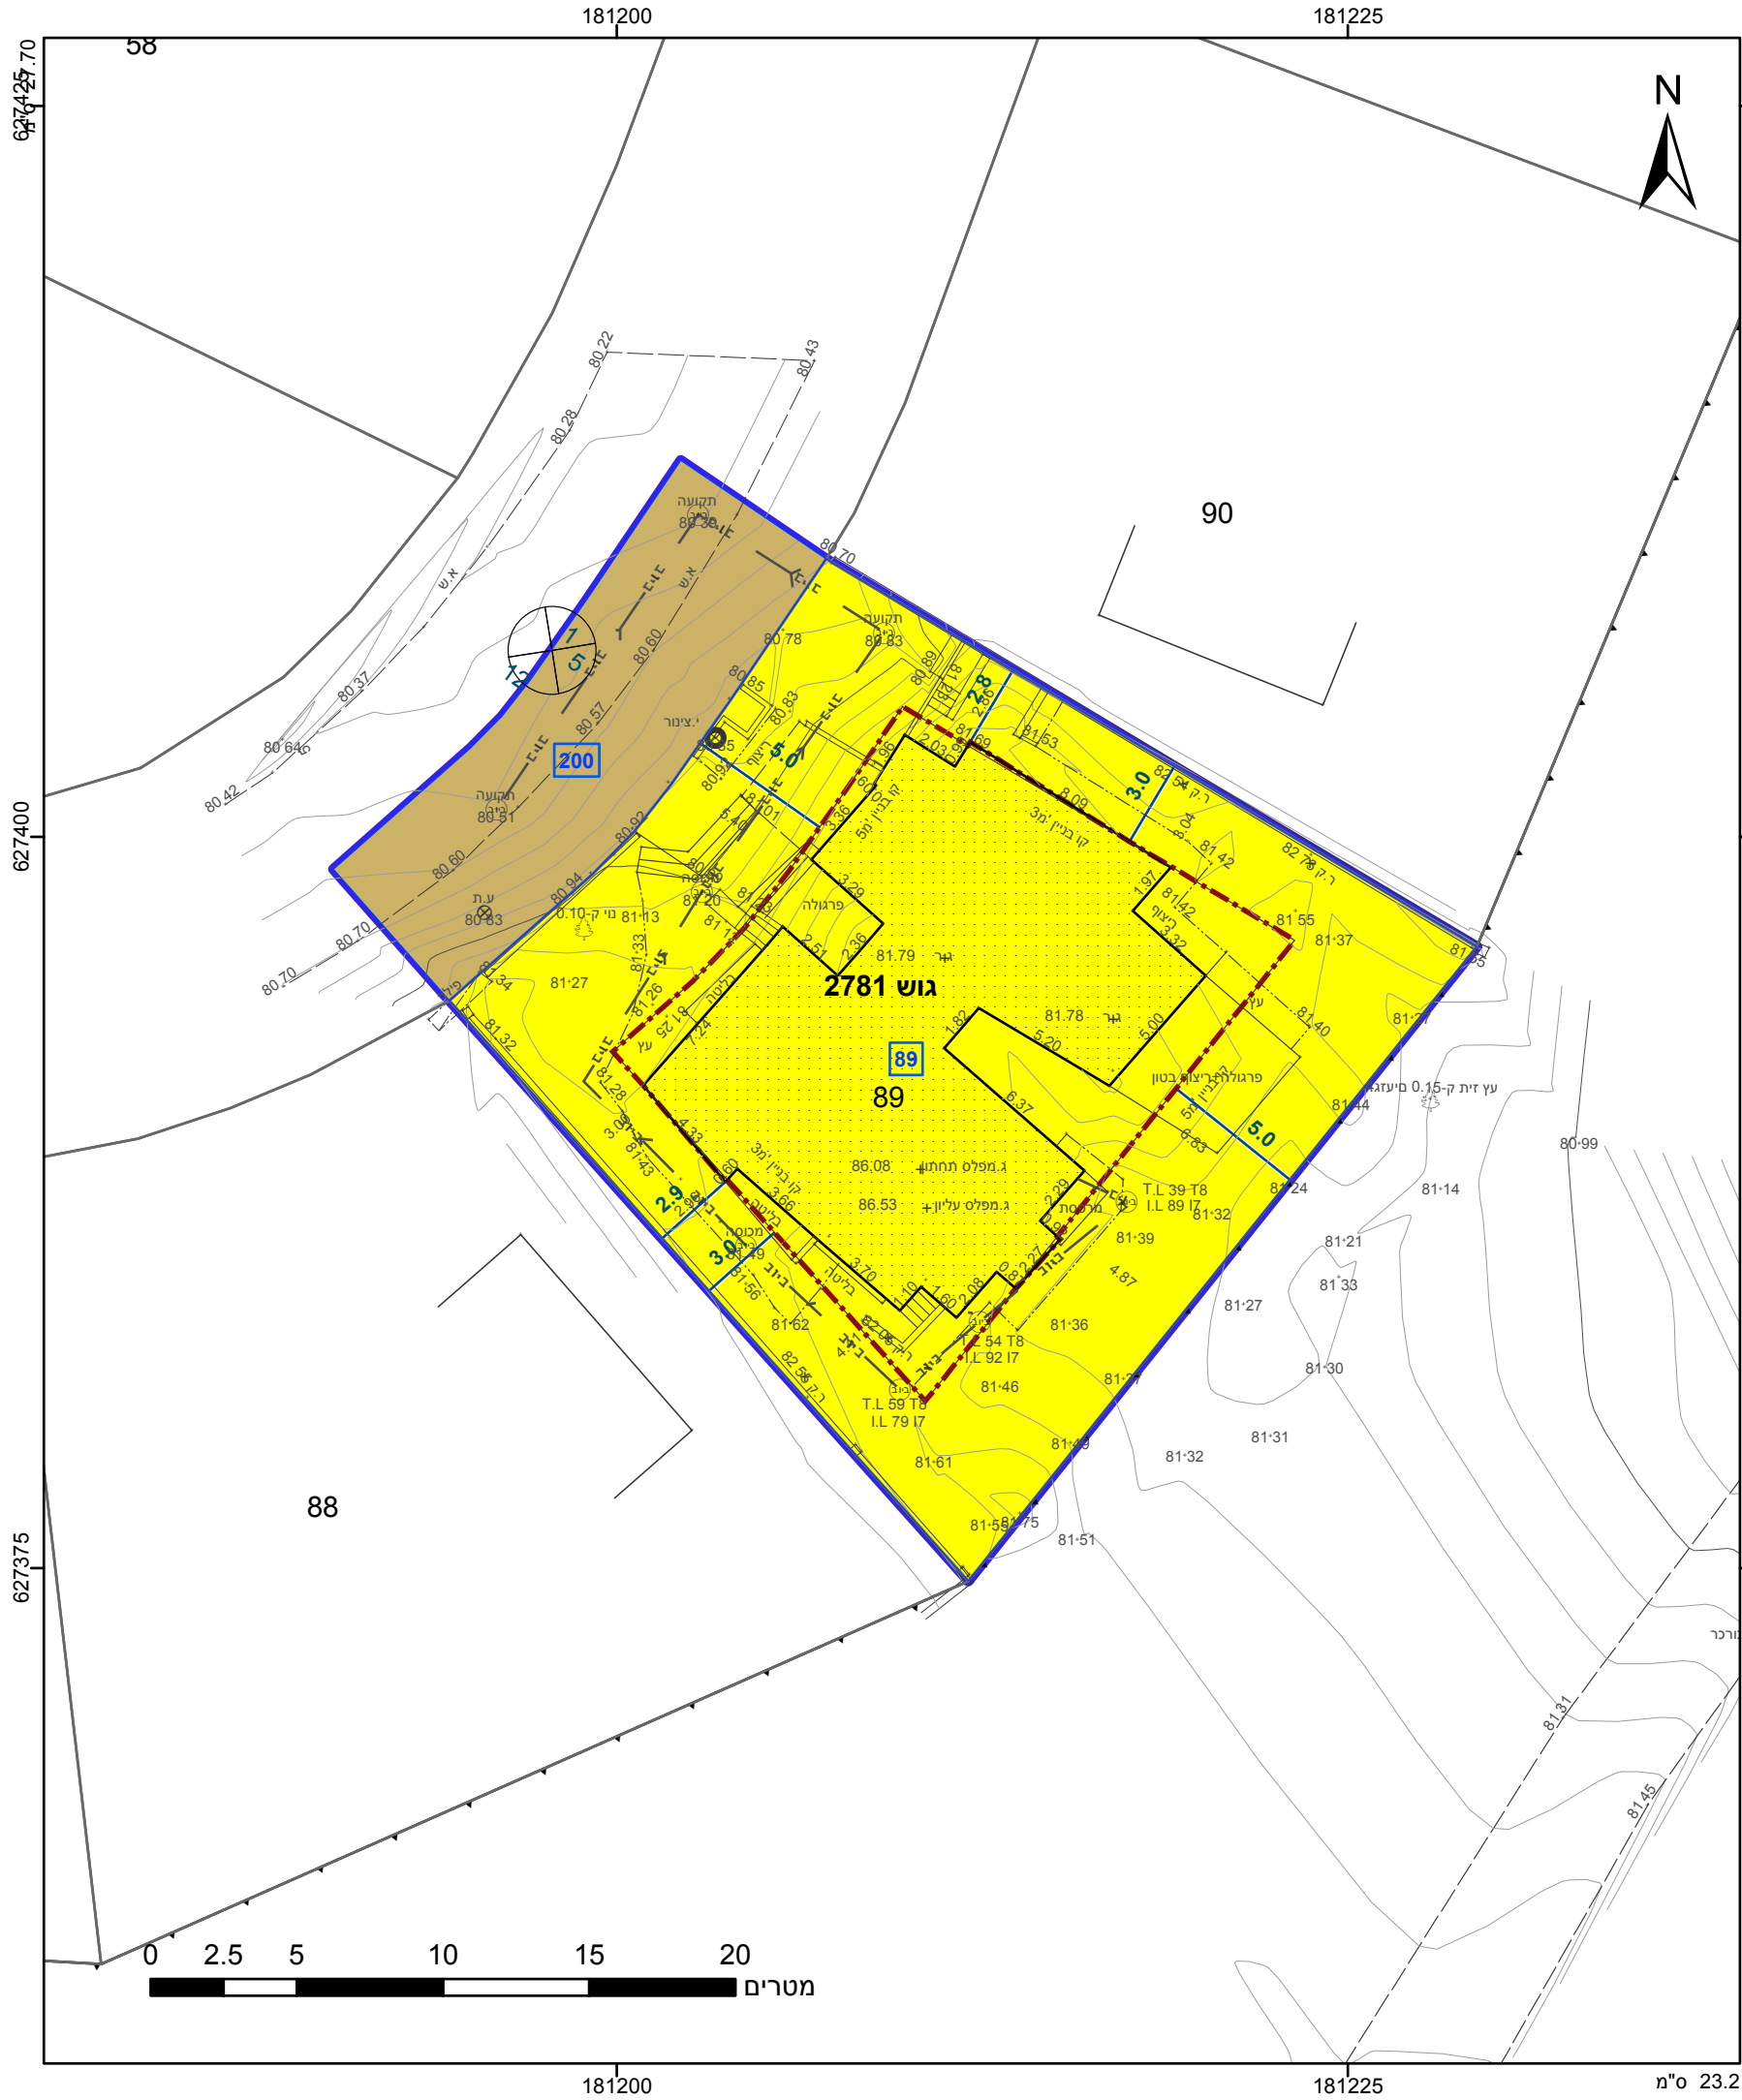

מקרא

גבול התכנית

גוש 1234

גבול גוש ומספרו

גבול חלקה ומספרה

תא שטח ומספרו

מספר הדרך

קווי בנין

רחוב הדרך

מגורים א

דרך מאושרת

קו-בנין

מידות

אישורים

התכנון והבניה, התשכ"ה - 1965

שרד האוצר - מחוז דרום

ועדה המחוזית החליטה ביום : 20/08/2018

הריני מצהיר בזאת כי המפה הטופוגרפית/המצבית המהווה רקע לתכנית זו, ערוכה על ידי **משרד האוצר** ונכונה לפי הוראות נוהל מבא"ת ובהתאם להוראות החוק ולחקיקת המודעות שבחוקף. דיוק הקו הכחול הקטן: מדידה אנליטית ממלאה ברמת תצורה

מספר גוש

מספר רישיון

מספר תאריך

חלבי לביב

שם המודד

חתימה

חוק התכנון והבנייה, התשכ"ה - 1965 תכנית מפורטת	
מס' 632-0558452	
מגורים במגרש מס' 89 - כפר הרי"ף	
תשריט מצב מוצע גיליון 1 מתוך 1	
מחוז	דרום
מרחב תכנון מקומי	יואב
רשות מקומית	יואב
ישוב	כפר הרי"ף
תכנית בסמכות	מחוזית
איחוד וחלוקה	ללא איחוד וחלוקה
היתרים או הרשאות	תכנית שמכוחה ניתן להוציא היתרים או הרשאות
מונה תדפיס התשריט	4
מועד הפקדה	27/06/2018
שטח התכנית	0.722 דונם
קנה מידה	1:250
שמות*	
מגיש תכנית	יניב אביסדרים תאגיד:
עורך ראשי	דן תורגמן תאגיד:
יום	יניב אביסדרים תאגיד:
יום	שחר ברוך תאגיד:
בבעלות מדינה	
תאגיד: רשות מקרקעי ישראל	
חוכר	יניב אביסדרים תאגיד:

טבלת גושים וחלקות*			
מספר גוש	חלק/ כל הגוש	מספרי חלקות בשלמותן	מספרי חלקות בחלקיותן
2781	חלק	89	102

* הרשימה המלאה מפורטת בהוראות התכנית / בהודעה שפורסמה בעיתונות וברשומות

תרשים התמצאות 1:1500

שנת צילום אוויר: 2015
גרסת מערכת 12.2015