

חוק התכנון והבנייה, התשכ"ה - 1965

תכנית מתאר מקומית

מס' 101-0523803

תוספת בניה, יח"ד וקומות חדשות בבניין ברח' עזרת תורה 21, ירושלים

תשריט מצב מוצע	גיליון 1 מתוך 1	
מחוז	ירושלים	
מרחב תכנון מקומי	ירושלים	
רשות מקומית	ירושלים	
ישוב	ירושלים	
תכנית בסמכות	מחוזית	
איחוד וחלוקה	ללא איחוד וחלוקה	
היתרים או הרשאות	תכנית שמכנה ניתן להציא היתרים או הרשאות	
מונה תדפיס התשריט	7	
מועד הפקדה	15/10/2018	10:35
שטח התכנית	2.284 דונם	קנה מידה 1:250
אישורים		

חוק התכנון והבניה, התשכ"ה - 1965
משרד האוצר - מחוז ירושלים
הועדה המחוזית החליטה ביום:
12/11/2017
להפקיד את התכנית
מ"ר ארנון שפיט
01/11/2018
תאריך י"ר הועדה המחוזית

שמות*

מגיש התכנית	ד"ר בן סיני תאגיד: עמותת שיכון יואל דסטמר
עורך ראשי	ד"ר בלצקי תאגיד: עמותת שיכון יואל דסטמר

בעלי עניין בקרקע*

בעלים	ד"ר בן סיני תאגיד: עמותת שיכון יואל דסטמר
-------	--

טבלת גושים וחלקות*

מספר גוש	כל הגוש	מספר חלקות בשלמותן	מספר חלקות בחלקיתן
30080	חלק		270
30240	חלק		197,200,216

* הרשימה המלאה מפורטת בהוראות התכנית / בהודעה שפורסמה בעיתונות וברשומות

הריני מצהיר בזאת כי המפה הטופוגרפית/המצבית המהווה רקע לתכנית זו, נערכה על ידי ביום 11.07.2016 והיא הוכנה לפי הוראות נוהל מבא"ת ובהתאם להוראות החוק ולתקנות המודדים שבתוקף. דיוק הקו הכחול והקדסטרי: מדידה גרפית

שם המודד	אהוד קראוס	1363	מספר רשיון	חתימה	תאריך
----------	------------	------	------------	-------	-------


מקרא

	דרך מאושרת מגורים ד זיקת הנאה למעבר ברכב קו-בנין קו בנין עילי קו בנין תחתית קרקעי להרסה מידות
--	--

מקרא מפת מדידה

	מבנה צריף/סככה/תחנה אספלט אבן שפה דרר עפי גדר חצי רשת גדר אבן/קיר גדר אבן גיר אבן גיר בסו שפת ואדי מדרון עיניון שיפוע טבעי עץ נקודת גובה אופיינית קו גובה משני (0.5 מ') קו גובה ראשי (5.0 מ', 2.5 מ')
--	--

תרשים התמצאות - קנ"מ 1:6000

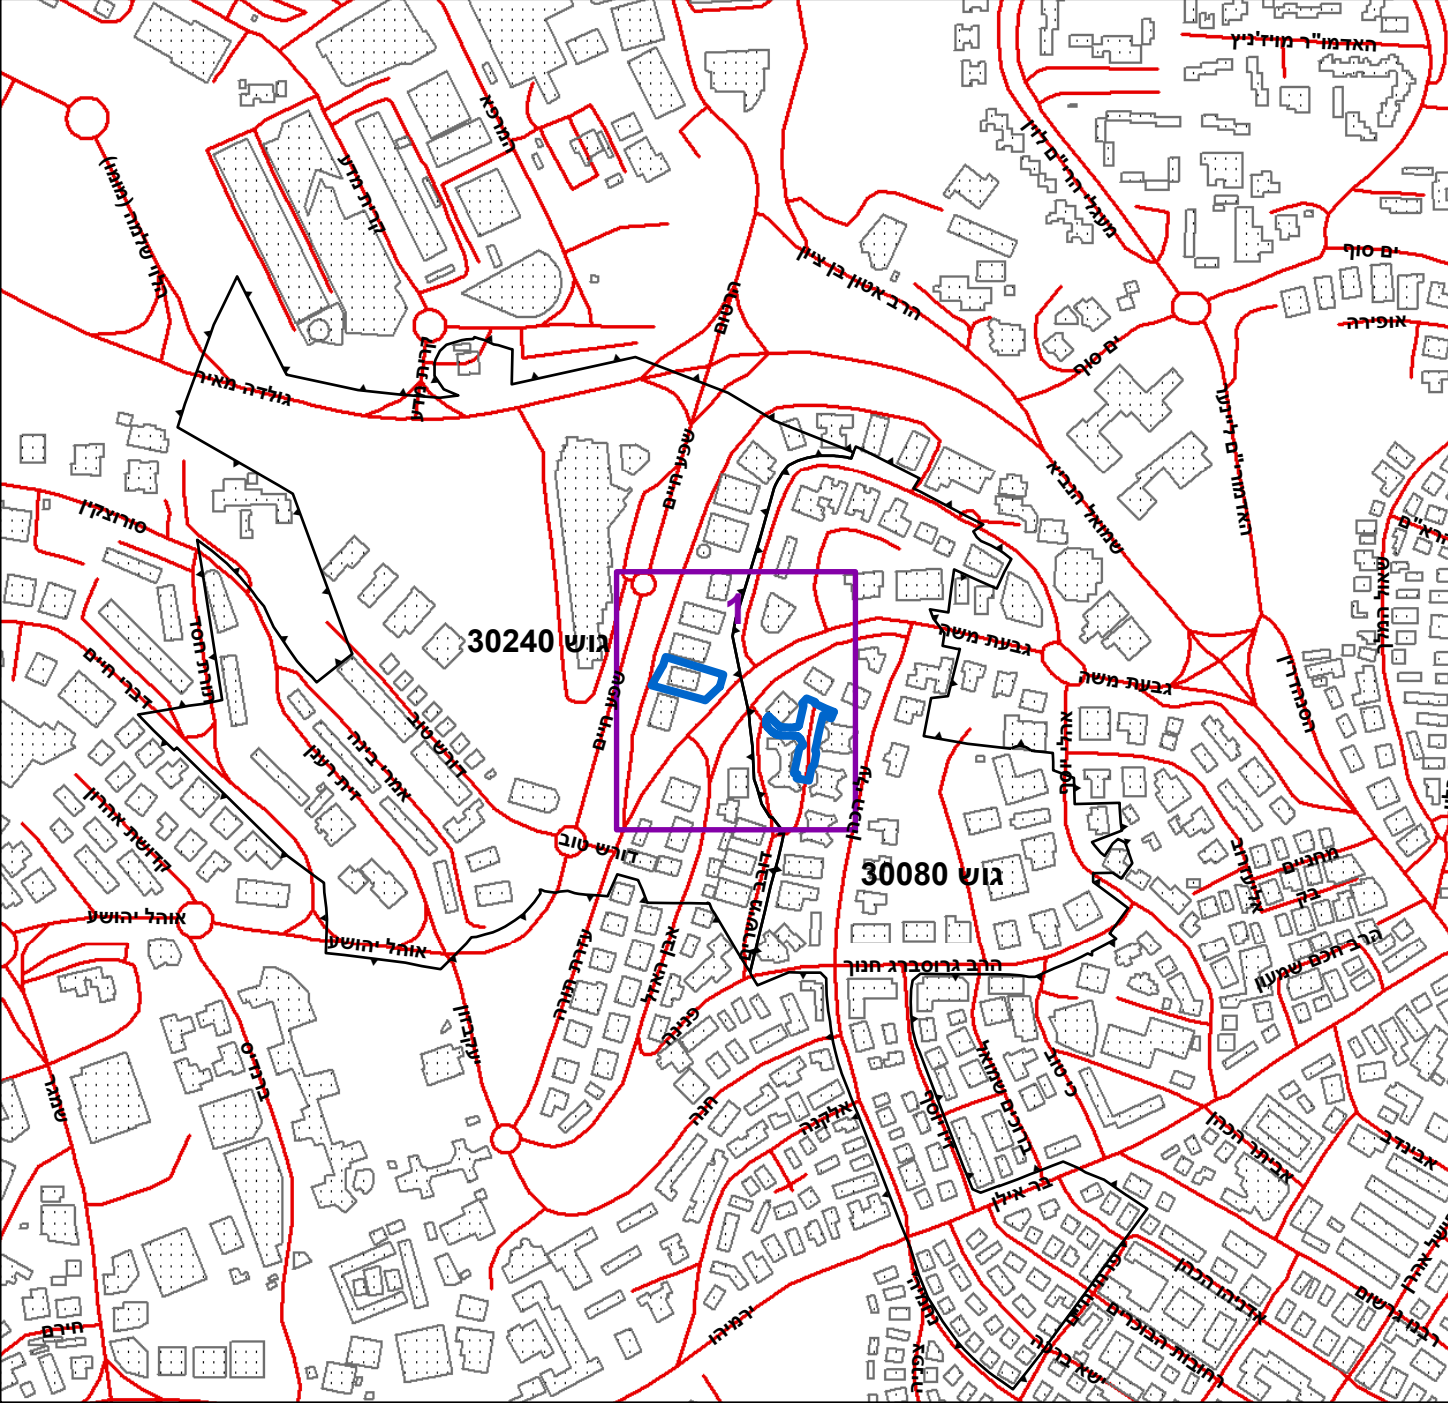

תרשים סביבה - קנ"מ 1:1500



0 2.5 5 10 15 20 מטרים