

חוק התכנון והבנייה, התשכ"ה - 1965

תכנית מתאר מקומית

מס' 101-0531814

הקמת שני בניינים חדשים
על ציר הרכבת הקלה
בשכונת שועפאת-ירושלים.

תשריט מצב מוצע		גיליון 1 מתוך 1	1
מחוז	ירושלים		
מרחב תכנון מקומי	ירושלים		
רשות מקומית	ירושלים		
ישוב	ירושלים		
תכנית בסמכות	מחוזית		
איחוד וחלוקה	ללא איחוד וחלוקה		
היתרים או הרשאות	תכנית שמכוחה ניתן להוציא היתרים או הרשאות		
מונה תדפיס התשריט	11		
מועד הפקה	12/03/2019	15:25	
שטח התכנית	1.228 דונם	קנה מידה	1:250
שמות*			
מגיש התכנית	חמדה עבד אלטיף תאגיד:		
עורך ראשי	חג' יחיא איברהים תאגיד: חג' יחיא אדריכלים ומתנדסים		

בעלי עניין בקרקע*

אישורים בתכנית מס' 101-0531814

טבלת גושים וחלקות*

מספר גוש	כל הגוש/חלק	מספרי חלקות בשלמותן	מספרי חלקות בחלקיתן
30557	חלק	75	

* הרשימה המלאה מפורטת בהוראות התכנית / בהודעה שפורסמה בעיתונות וברשומות

הריני מצהיר בזאת כי המפה הטופוגרפית/המצבית/המהווה רקע לתכנית זו, נערכה על ידי ביום 10.06.2018 והיא הוכנה לפי הוראות נוהל מבא"ת ובהתאם להוראות החוק ולתקנות המודדים שבתוקף. דיוק הקו הכחול והקדסטר: מדידה אנליטית מלאה ברמת תצ"ר

ז"ד מוטספה	1423
שם המודד	מספר רשיון
חתימה	תאריך


מספר גישת תשריט 11, מספר תכנית 101-0531814

מקרא




- מגורים, מסחר ומבנים ומוסדות ציבור
- זיקת הבאה
- מבנה להרסה
- קו-בנין
- קו בנין
- קו בנין עילי
- קו בנין תחולתת קרקעי
- סטיו
- מידות
- על/עצים להעתקה
- על/עצים לעקירה

תרשים התמצאות - קנ"מ 1:6000

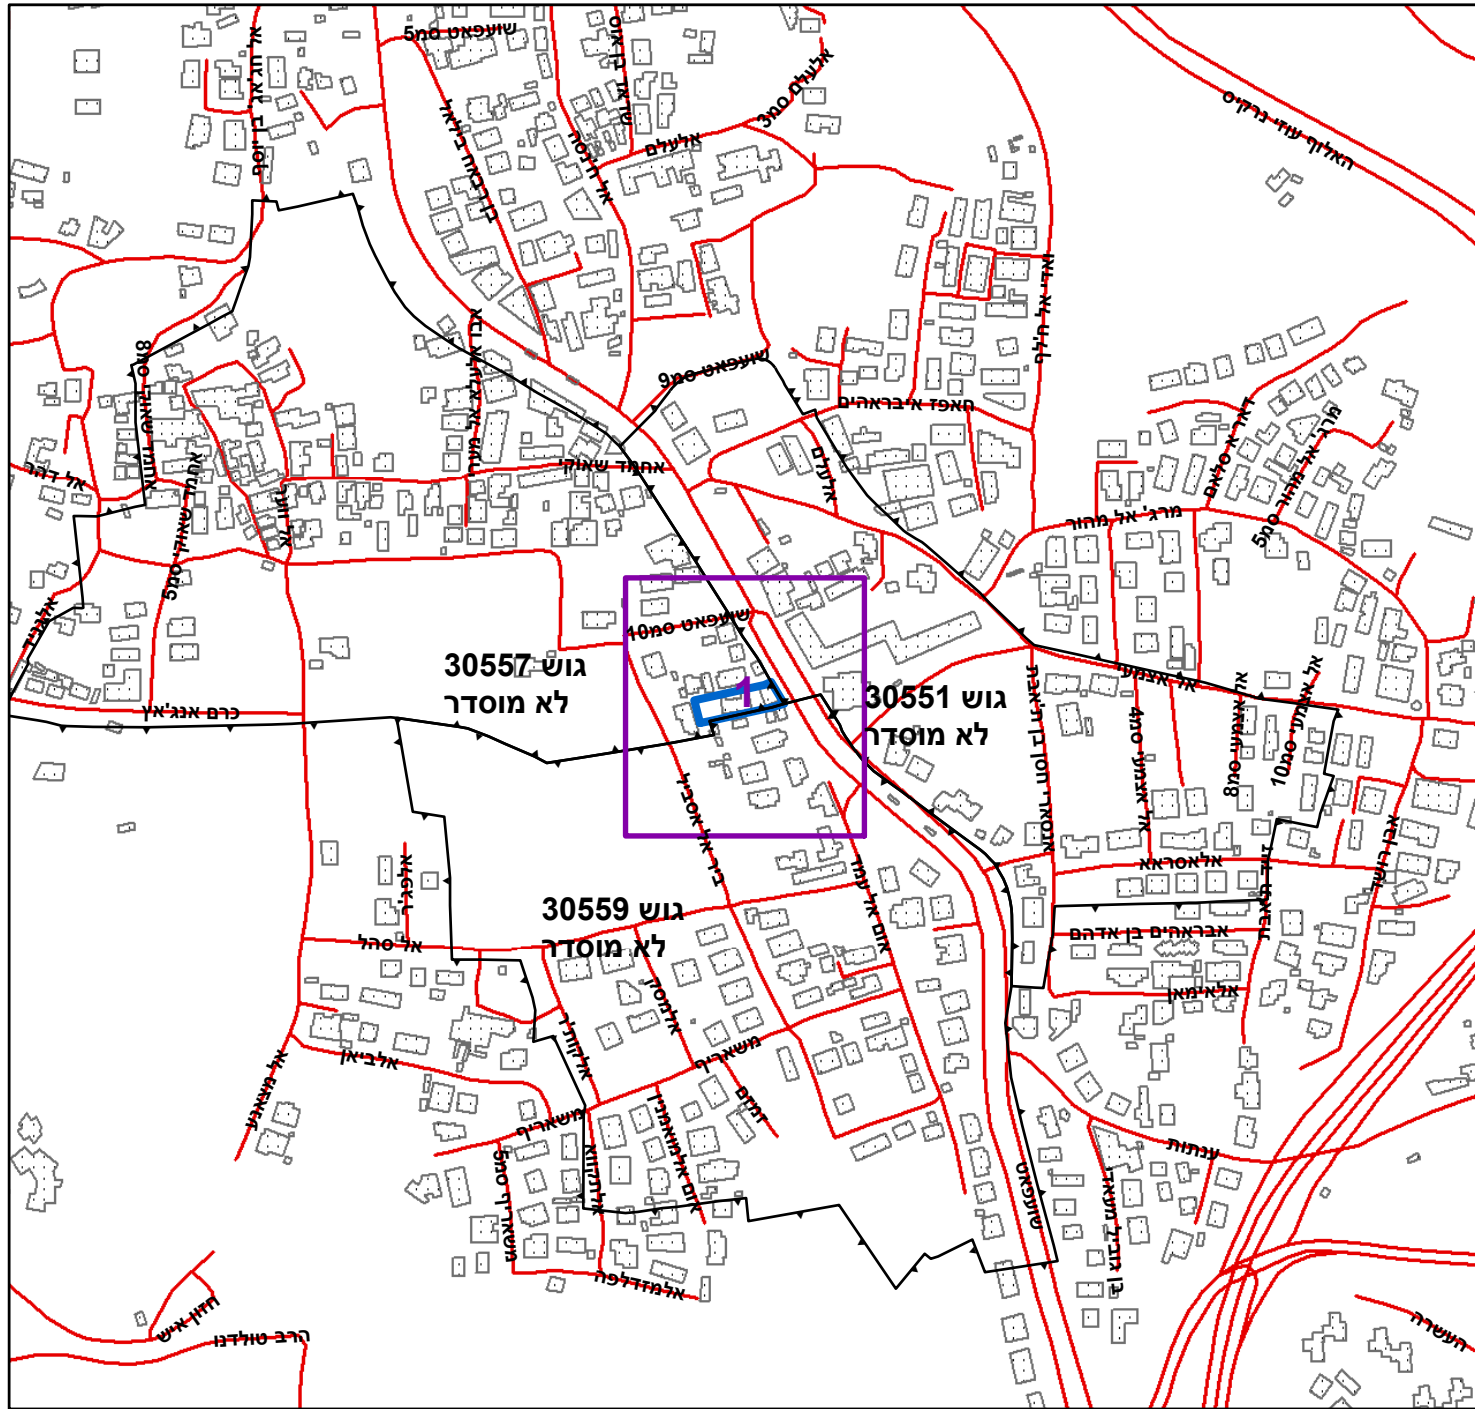

תרשים סביבה - קנ"מ 1:1500

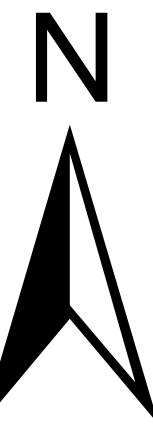

גוש 30551
לא מוסדר

השריט

הכאריסות נעשו בתאריך 08/02/2019
המדידות נעשו על ידי 08/02/2019

0 2.5 5 10 15 20
מטרים