



מקרא

מספר ת.ד. 34

שם יחיד המוסד

מס' 224

גודל חלקה ומספרה

מס' 116

מס' 115

מס' 118

מס' 120

מגורים ב [Yellow Box]

קו-בנין [Dashed Line]

קו בנין תחת/תת קרקעי [Red Dashed Line]

מידות [Blue Line]

חוק התכנון והבניה, התשכ"ה - 1965
תכנית מתאר מקומית

מס' 101-0542159

תוספת בניה מעל בניין קיים, בית חנינא, ירושלים

| תשריט מצב מוצע | |
|---------------------------|---|
| גיליון 1 | מתוך 1 |
| מחוז | ירושלים |
| מרחב תכנון מקומי | ירושלים |
| רשות מקומית | ירושלים |
| ישוב | ירושלים |
| תכנית בסמכות איחוד וחלוקה | מחוזית |
| היתרים או הרשאות | ללא איחוד וחלוקה תכנית שמכוחה ניתן להוציא היתרים או הרשאות |
| מונה תדפיס התשריט | 9 מונה |
| מועד הפקה | 06/08/2019 |
| שטח התכנית | 0.456 דונם קנה מידה 1:250 |


אישורים בתכנית מס' 101-0542159

חוק התכנון והבניה, התשכ"ה - 1965
משרד האוצר - מחוז ירושלים
הוועדה המחוזית החליטה ביום:
26/02/2019
ליאוור את התוכנית
03/08/2019
תאריך י"ד הוועדה המחוזית

שמות*

| | |
|-------------|----------------------------------|
| מגיש התכנית | מוסא גאבר תאגיד |
| מגיש התכנית | יוסף מנימר תאגיד |
| עורך ראשי | ישראל חיימן תאגיד חץ אדריכלים |

בעלי ענין בקרקע*

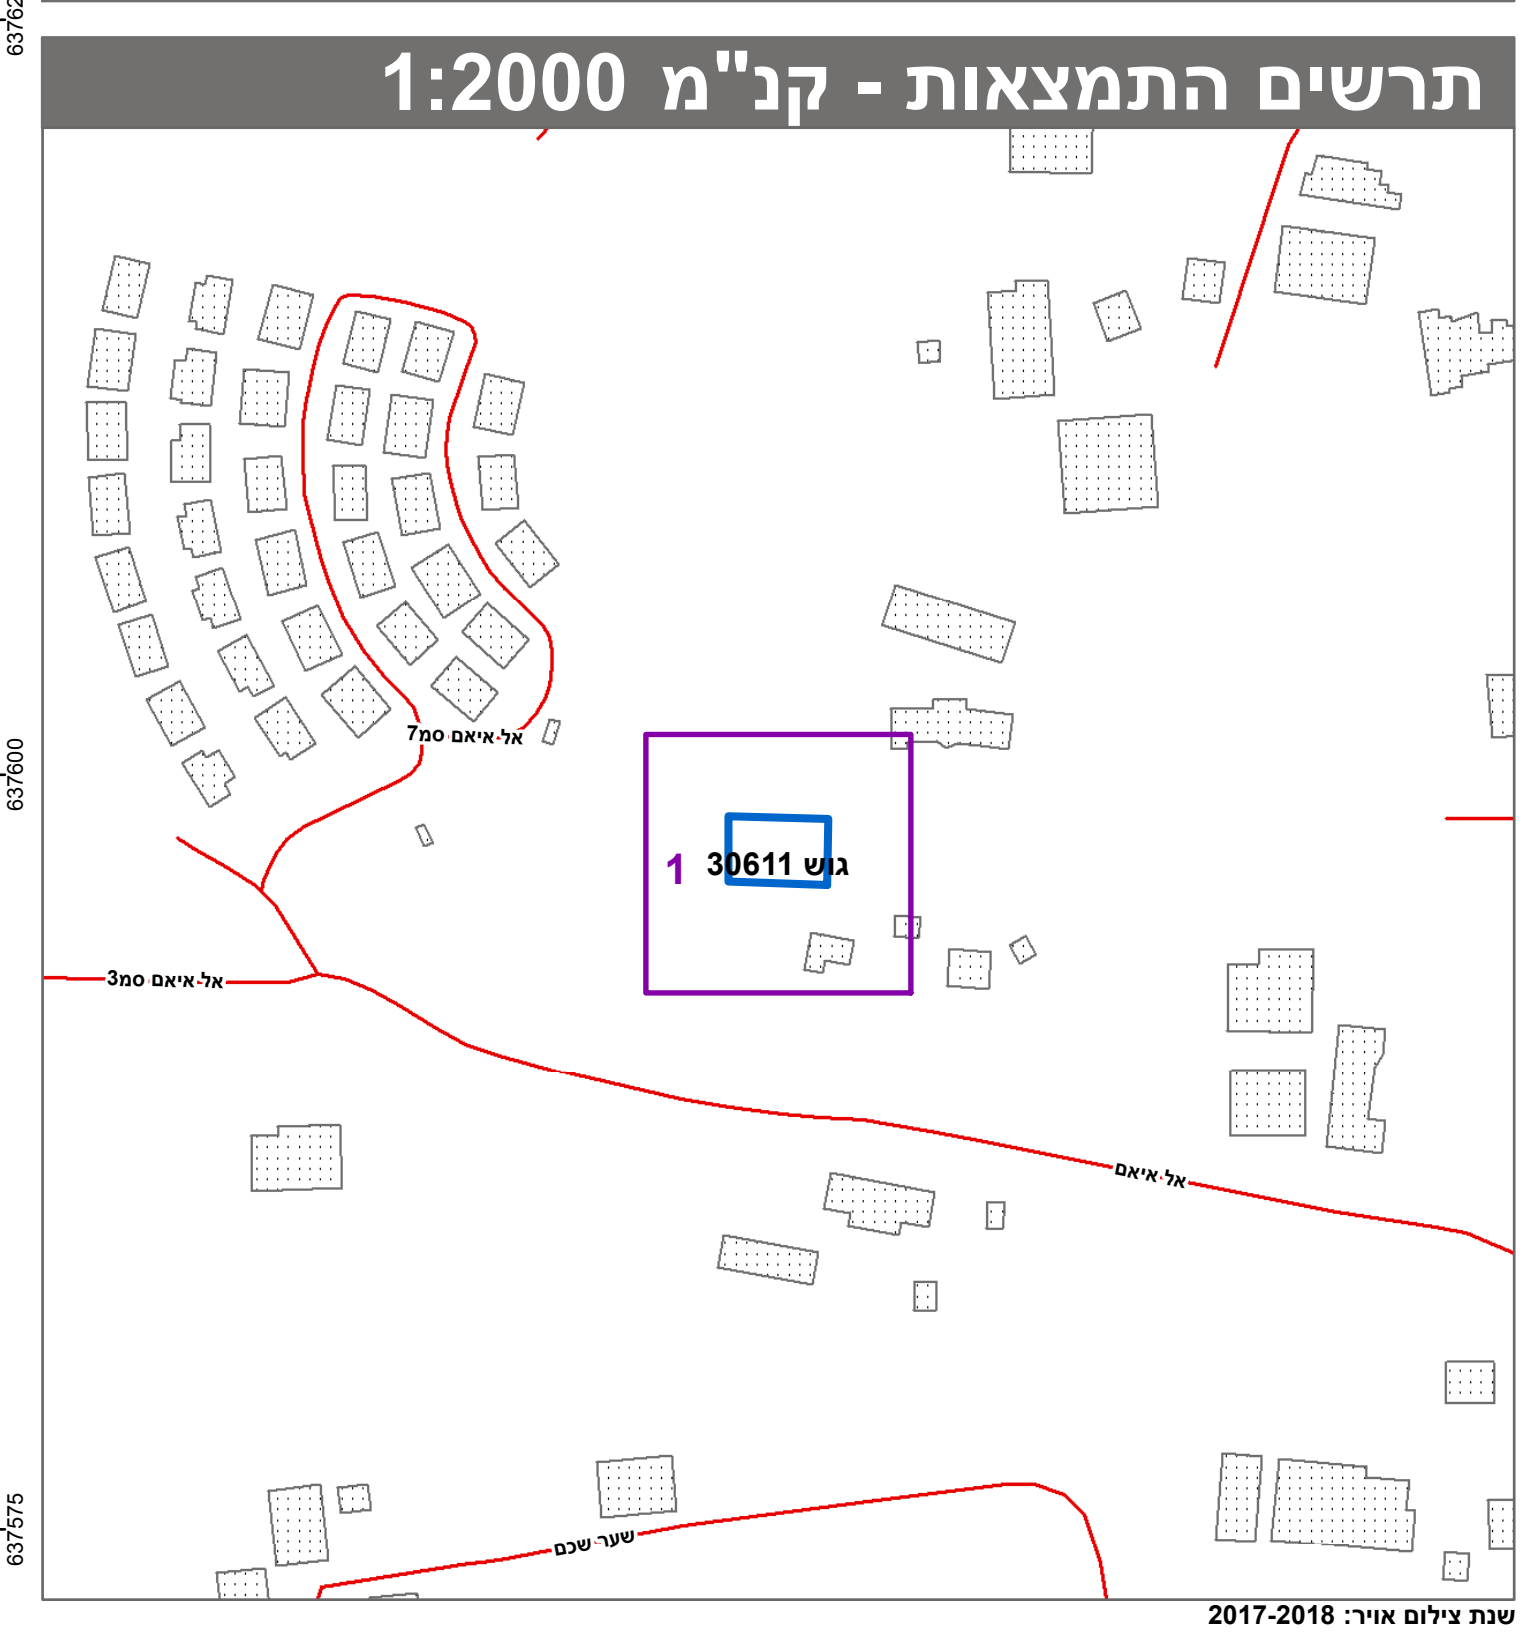

טבלת גושים וחלקות*

| מספר גוש | כל הגוש / חלק | מספרי חלקות בשלמותן | מספרי חלקות בחלקותן |
|----------|---------------|---------------------|---------------------|
| 30611 | חלק | 118 | 118 |

* הרשימה המלאה מפורטת בהוראות התכנית / בהודעה שפורסמה בעיתונות וברשומות הרני מזהיר בזאת כי המפה הטופוגרפית/המצבית המהווה רקע לתכנית זו, נערכה על ידי ביום 14/4/2018 והיא הכנה לפי הוראות נוהל מב"ת ובהתאם להוראות החוק ולתקנות המודדים שבתוקף. דיוק הקו המחול והקדסטר: מדידה אנליטית מלאה ברמת תצ"ר

| | | | |
|----------|-------|------------|-------|
| שם המודד | 1310 | מספר רשיון | חתימה |
| שם המודד | תאריך | תאריך | תאריך |