


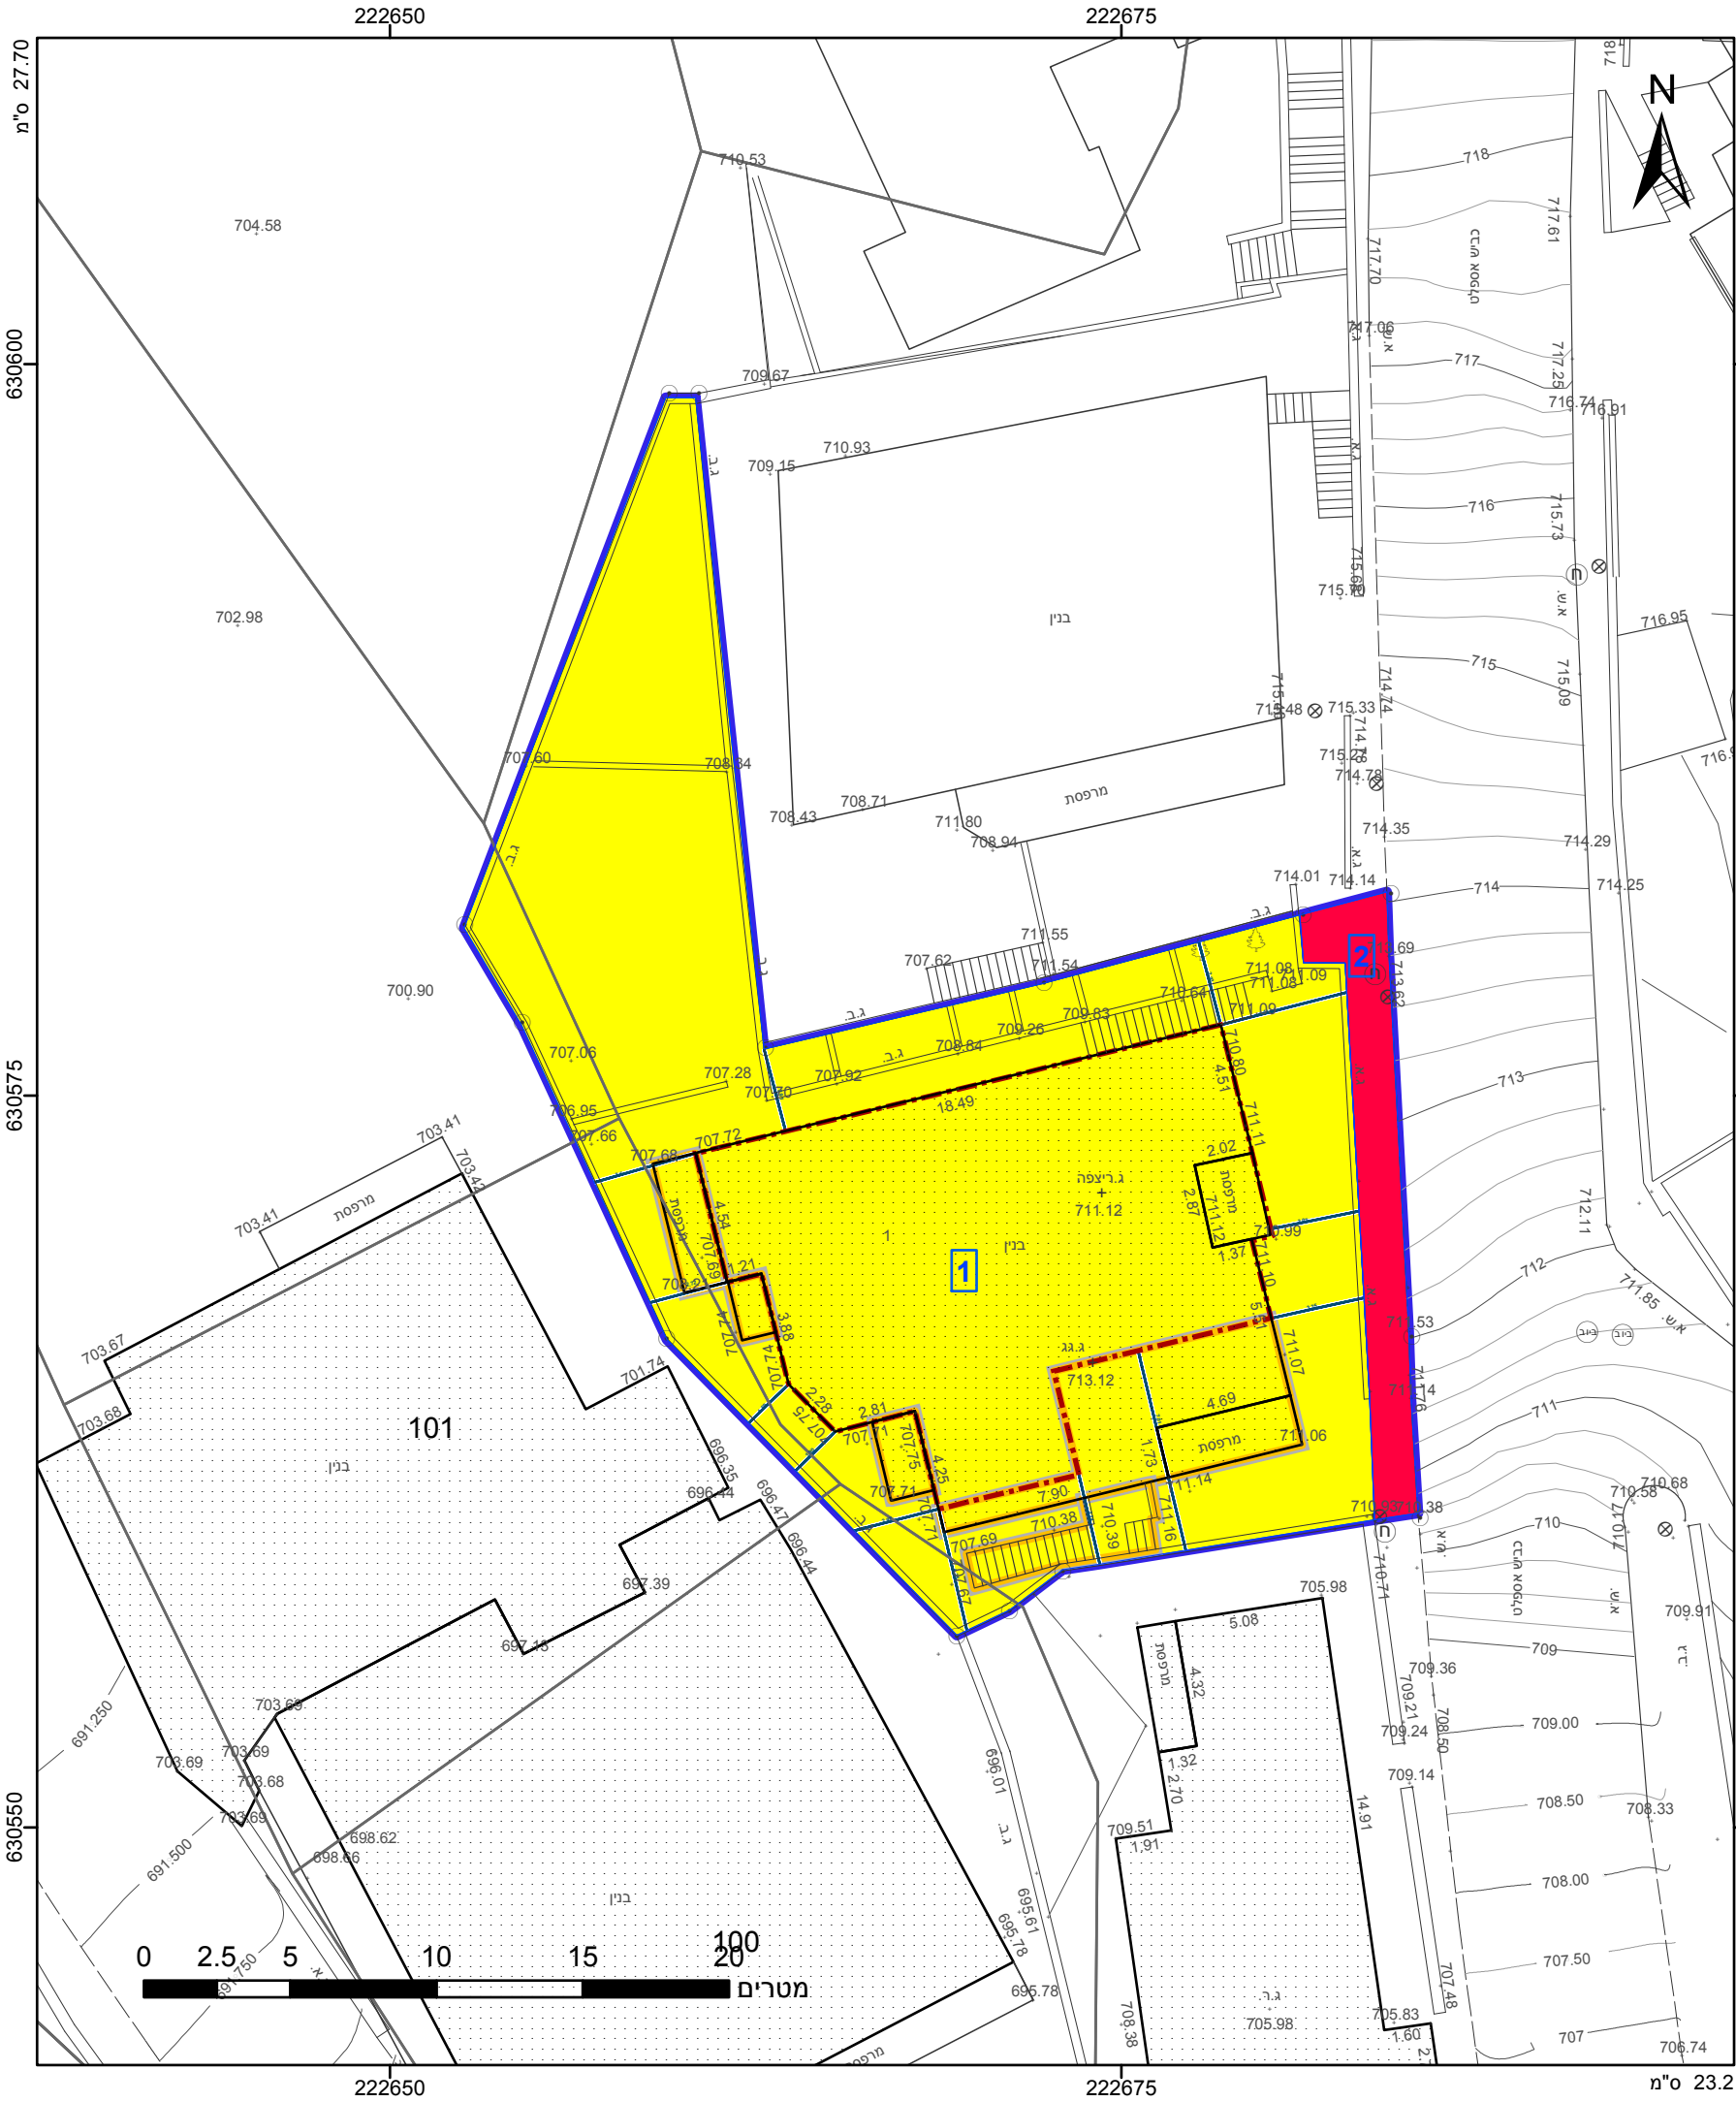

מקרא

גבול התכנית

1

תא שטח ומספרו

1

גוש 1234

גבול גוש ומספרו

5

גבול חלקה ומספרה

5

דרך מוצעת

מגורים א

מבנה להריסה

קו-בנין

מידות

אישורים

התכנון והבניה, התשכ"ה - 1965

שרד האוצר - מחוז ירושלים

ועדה המחוזית החליטה ביום : 12/09/2018

הריני מצהיר בזאת כי המפורט הטופוגרפית/המצבית המהווה רקע לתכנית זו, נלקחה לידי ביטוי ב- 9/9/2018 ונזהרתי להכניס לפי הוראות נוהל מבא"ת ובהתאם להוראות החוק ולתקנות המודדים שבתוקף. דיוק הקו הכחול והקו הסגור: מדידה אנליטית מלאה ברמת תצור

760

מספר רישיון

תאריך

שאול יורבוקסי

שם המודד

חתימה

חוק התכנון והבנייה, התשכ"ה - 1965	
תכנית מתאר מקומית	
מס' 101-0567107	
הכשרת בנין קיים ותוספת קומה בשכ' ראס אלעמוד	
תשריט מצב מוצע	
מחוז	ירושלים
מרחב תכנון מקומי	ירושלים
רשות מקומית	ירושלים
ישוב	ירושלים
תכנית בסמכות	מחוזית
איחוד וחלוקה	ללא איחוד וחלוקה
היתרים או הרשאות	תכנית שמכוחה ניתן להוציא היתרים או הרשאות
מונה תדפיס התשריט	10
מועד הפקדה	12/11/2018
שטח התכנית	0.628 דונם
קנה מידה	1:250
שמות*	
מגיש תכנית	פאזיה קרקעין תאגיד:
עורך ראשי	נירה שובל תאגיד:

טבלת גושים וחלקות*			
מספר גוש	חלק/ כל הגוש	מספרי חלקות בשלמותן	מספרי חלקות בחלקיותן
29987	חלק		99-102

* הרשימה המלאה מפורטת בהוראות התכנית / בהודעה שפורסמה בעיתונות וברשומות



שנת צילום אוויר: 2015
גרסת מערכת 12.2015