
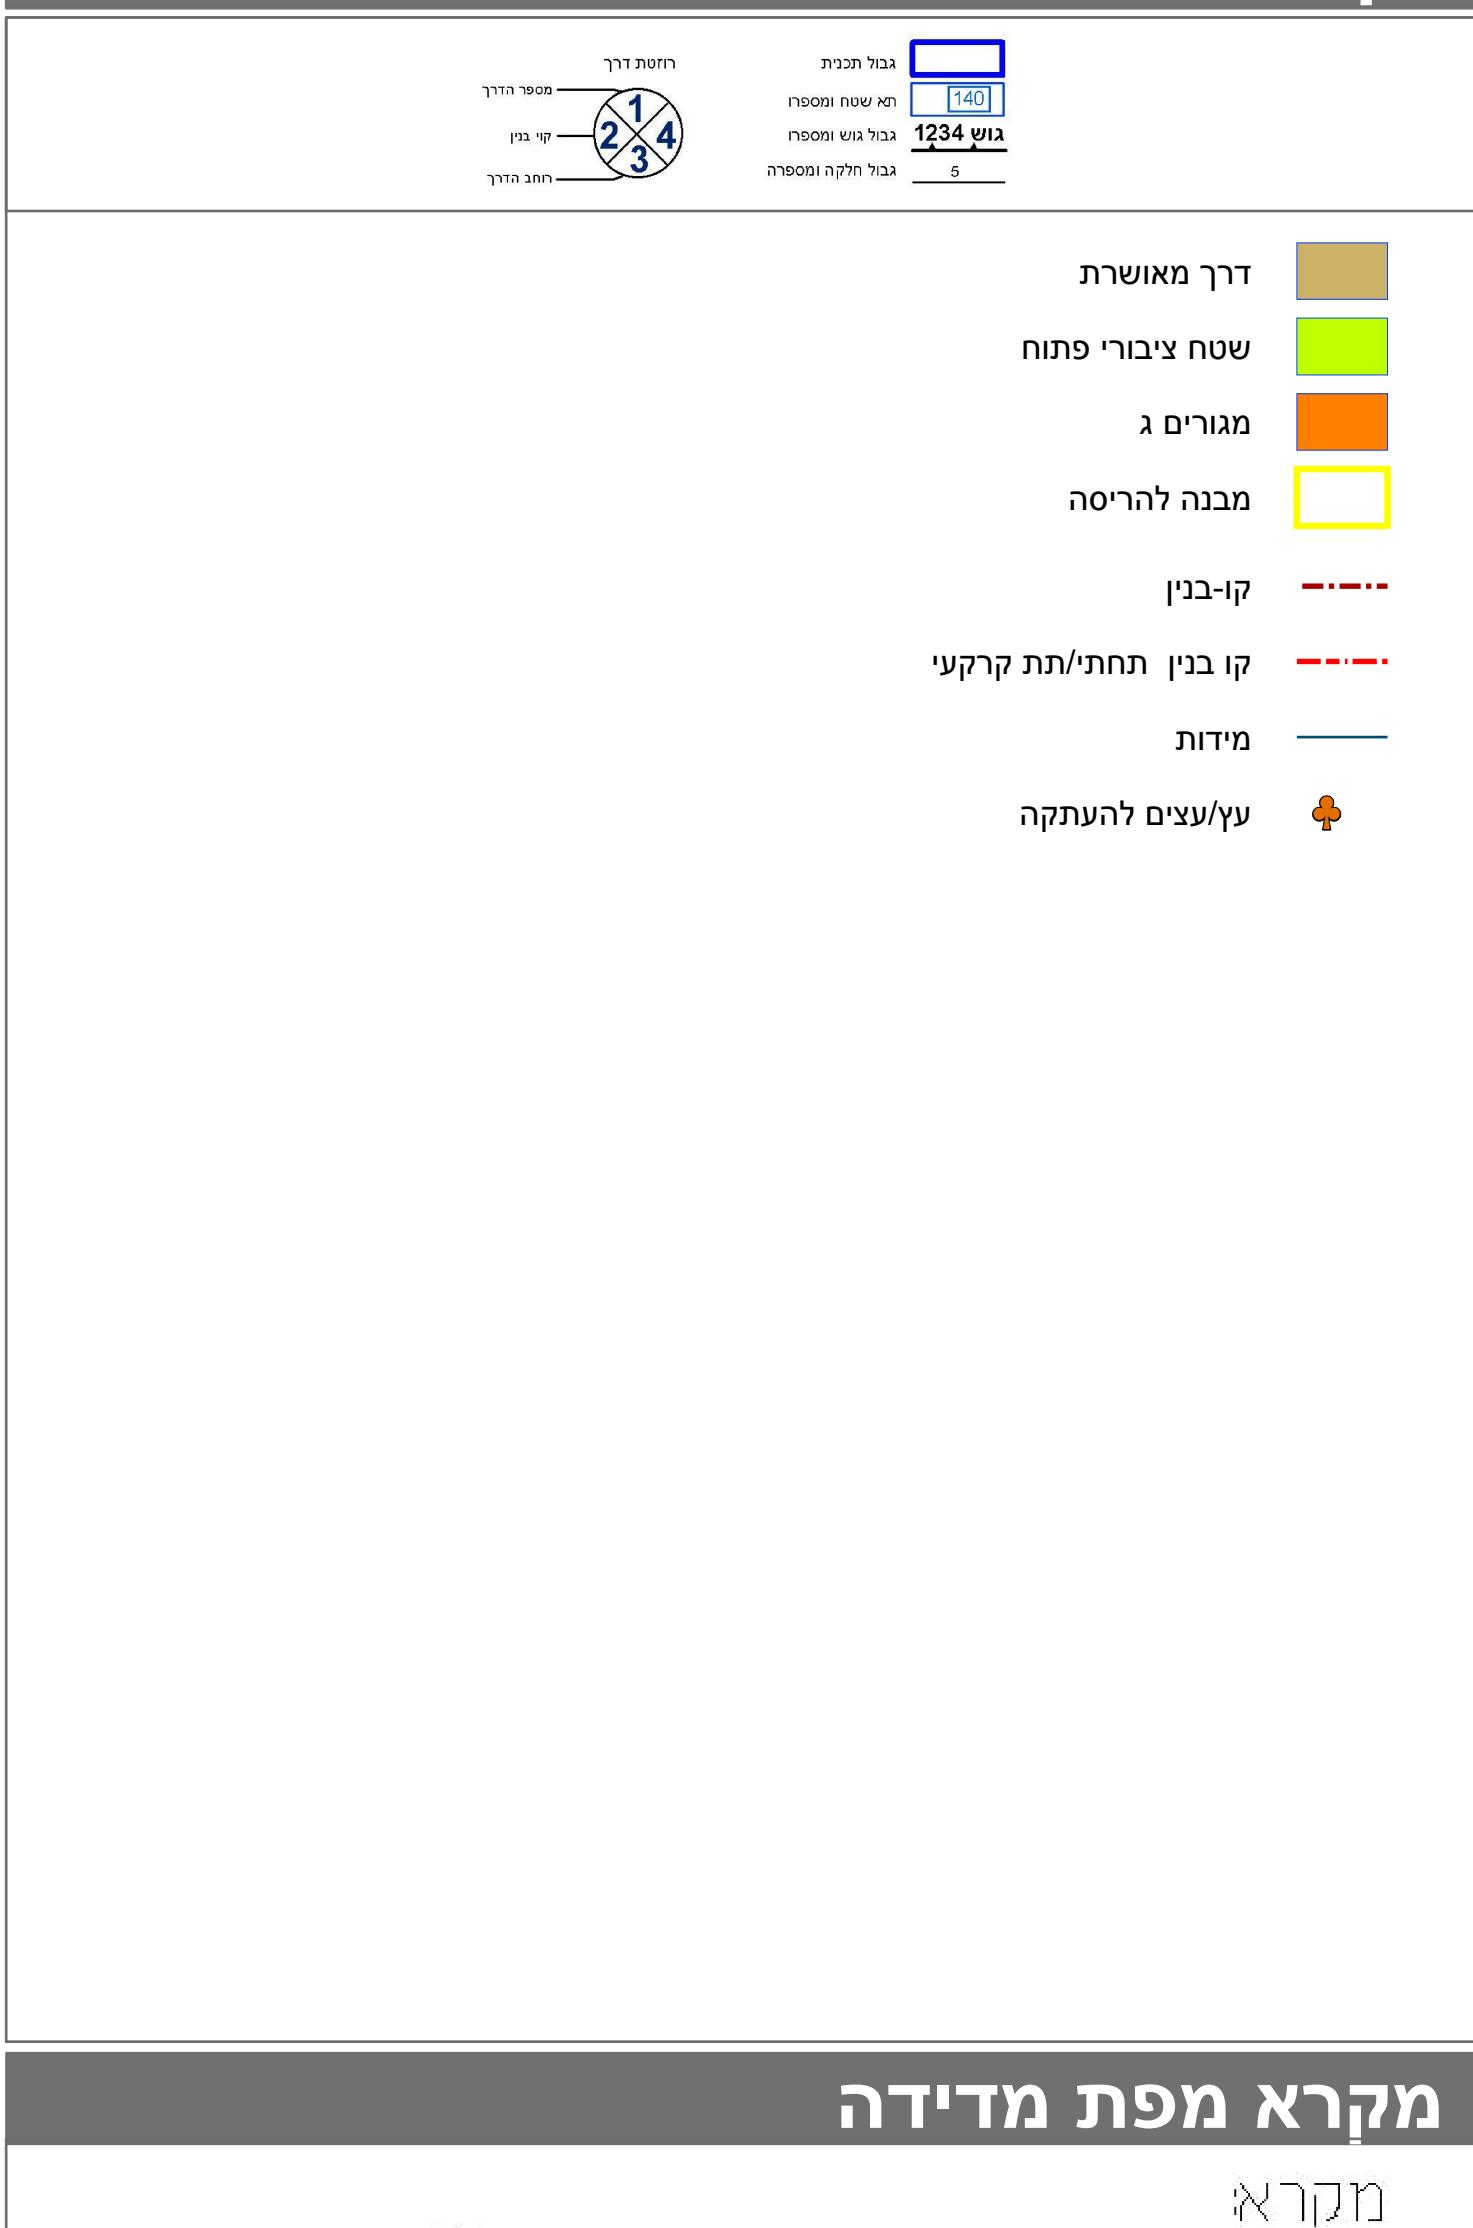


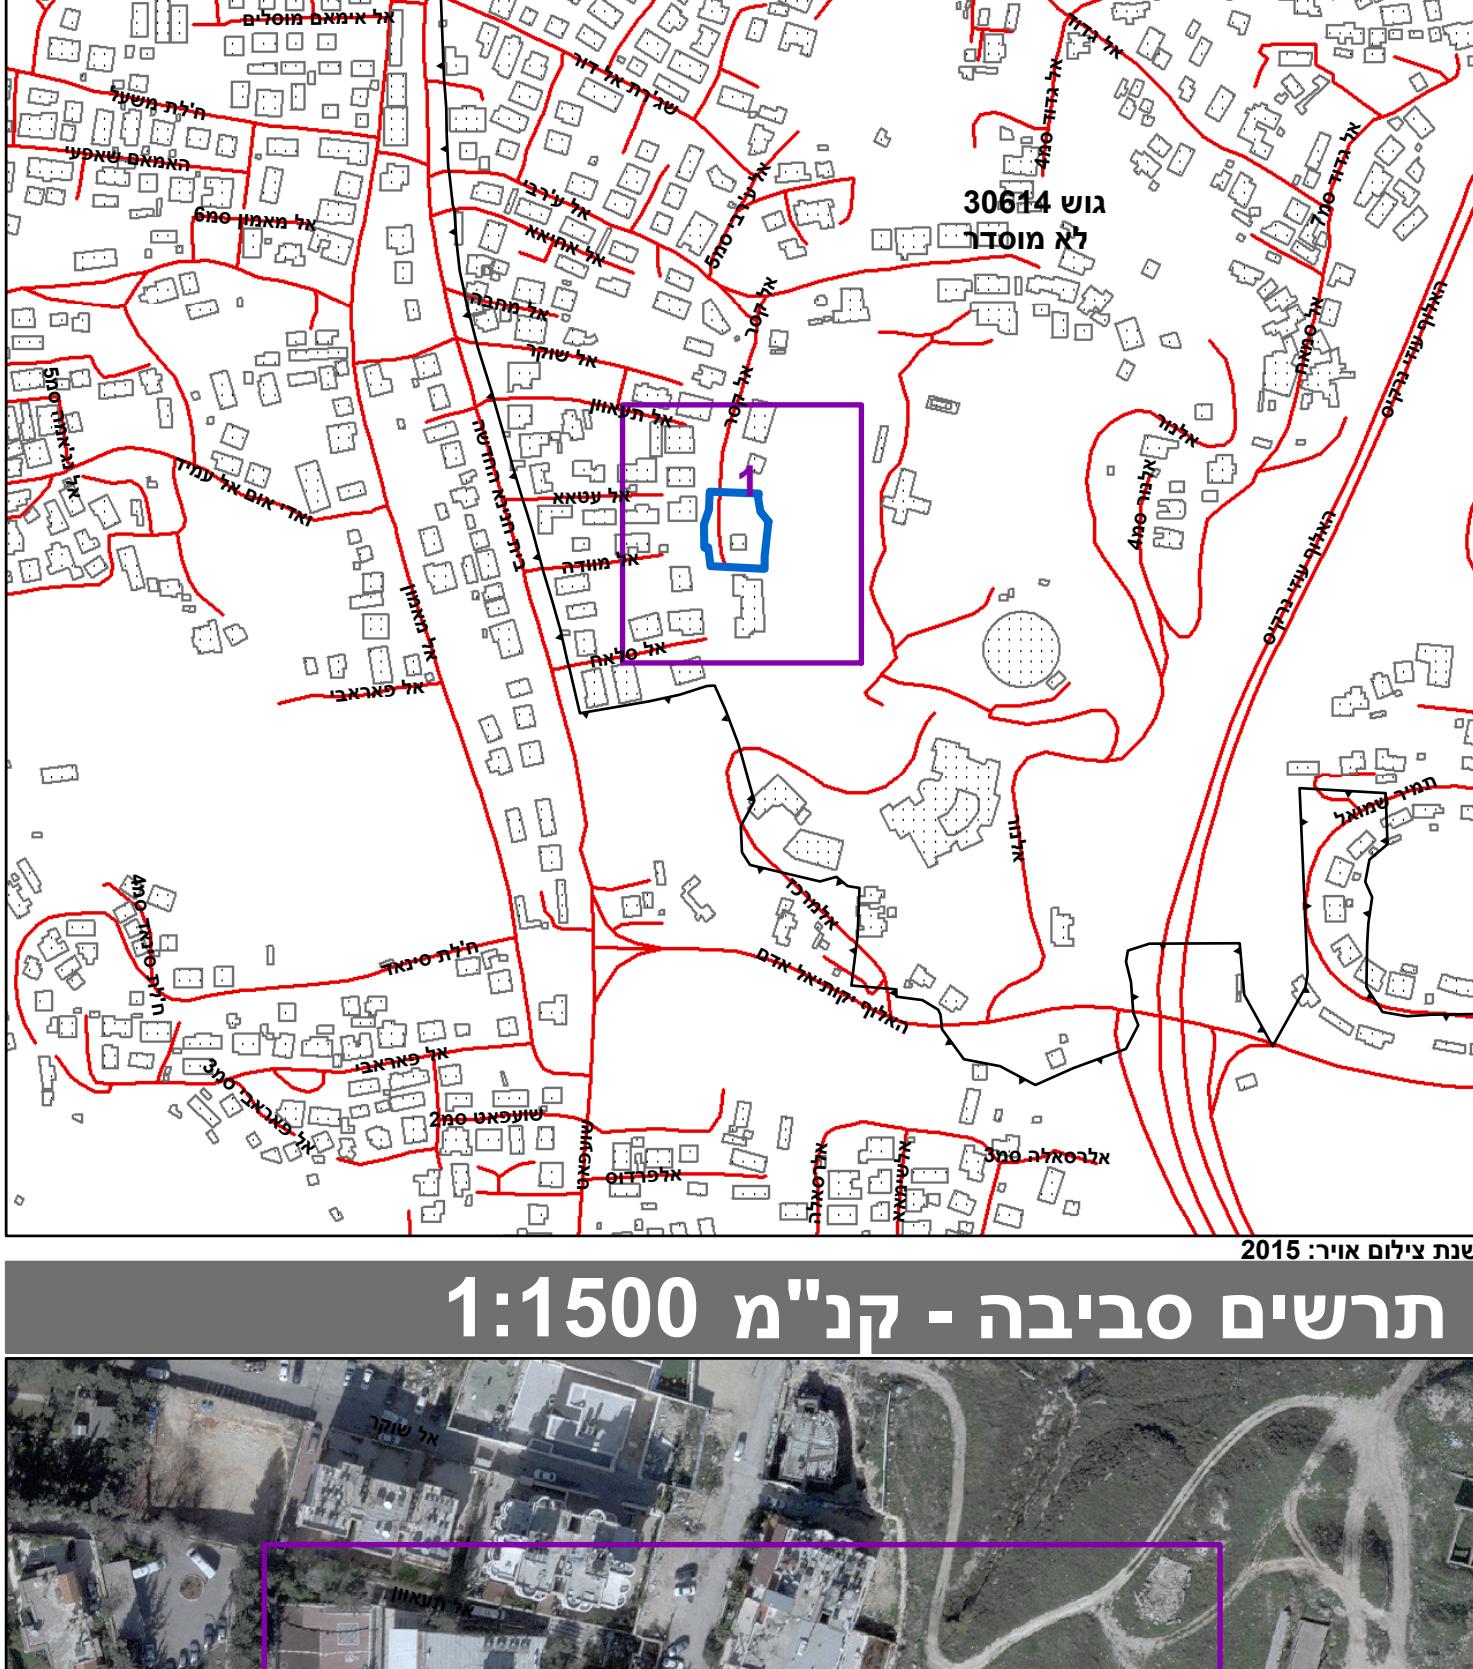

תקן התכנון והבנייה, התשכ"ה - 1965		תכנית מתאר מקומית											
		מס' 101-0524686											
<h2>הקמת שני בניין מגורים חדשים, במורדות תל אל פול, בית חנינה</h2>													
<b>תשritis מצב מוצע</b>													
<b>מחוז</b> <b>ירושלים</b> <b>מרחב תכנון מקומי</b> <b>ירושלים</b> <b>רשות מקומית</b> <b>ירושלים</b> <b>ישוב</b> <b>תכנית בסמכות</b> <b>מחוזית</b> <b>איחוד וחלוקת</b> <b>היתרים או הרשות</b> <b>14</b> <b>15:49 25/11/2018</b> <b>מועד הפקה</b> <b>1:250 קנה מידת 2.697</b> <b>שטח התכנית</b> <b>אישורים</b>													
<b>מקרא</b> 													
<b>מקרא מפת מדידה</b> 		<b>חוק התכנון והבנייה, התשכ"ה - 1966</b> <b>משרד האוצר - מחוז ירושלים</b> <b>הועדה המחוקקת החליטה ביום :</b> <b>27/05/2018</b> <b>להפקת אתגרתנית</b> <b>09/12/2018</b> <b>יר"ר הועדה המחוקקת</b> <b>תאריך</b>											
<b>תרשים הตำแหนות - קמ"מ 1:6000</b> 		<b>שמות*</b> <table border="1"> <tr> <td>מגש התכנית</td> <td>גדי עבד אלחאלק</td> </tr> <tr> <td>תאגיד:</td> <td>תאגיד:</td> </tr> <tr> <td>עורך ראשי</td> <td>שמואל דיזטן</td> </tr> <tr> <td></td> <td>תאגיד: משרד - סזה</td> </tr> </table>		מגש התכנית	גדי עבד אלחאלק	תאגיד:	תאגיד:	עורך ראשי	שמואל דיזטן		תאגיד: משרד - סזה		
מגש התכנית	גדי עבד אלחאלק												
תאגיד:	תאגיד:												
עורך ראשי	שמואל דיזטן												
	תאגיד: משרד - סזה												
<b>תרשים סביבה - קמ"מ 1:1500</b> 		<b>בעלי עין בקרקע*</b>											
		<b>טבלת גושים וחלקות*</b> <table border="1"> <thead> <tr> <th>מספר גוש</th> <th>כל הגוש</th> <th>חלוקת</th> <th>מספר חלקות בשטחים</th> <th>מספר חלקות</th> </tr> </thead> <tbody> <tr> <td>30614</td> <td>חיל</td> <td>189</td> <td></td> <td></td> </tr> </tbody> </table>		מספר גוש	כל הגוש	חלוקת	מספר חלקות בשטחים	מספר חלקות	30614	חיל	189		
מספר גוש	כל הגוש	חלוקת	מספר חלקות בשטחים	מספר חלקות									
30614	חיל	189											
<p>* הרשימה המלאה מפורטת בהוראות התכנין / בהודעה שפורסמה בעיתונות וברשומות הריני מצהיר בזאת כי המפה הטופוגרפית/המצביה המהווה רקע לתכנין זו, נערכה על ידי ביום 9/2/2017 והוא הוכנה לפי הוואות נהול מבא"ת ובהתאם להוראות החוק ולתקנות המודדים שבתקוף. דיקוק הקו הctal והקסטר: מדידה אנליטית מלאה ברמת תצ"ר.</p>													