


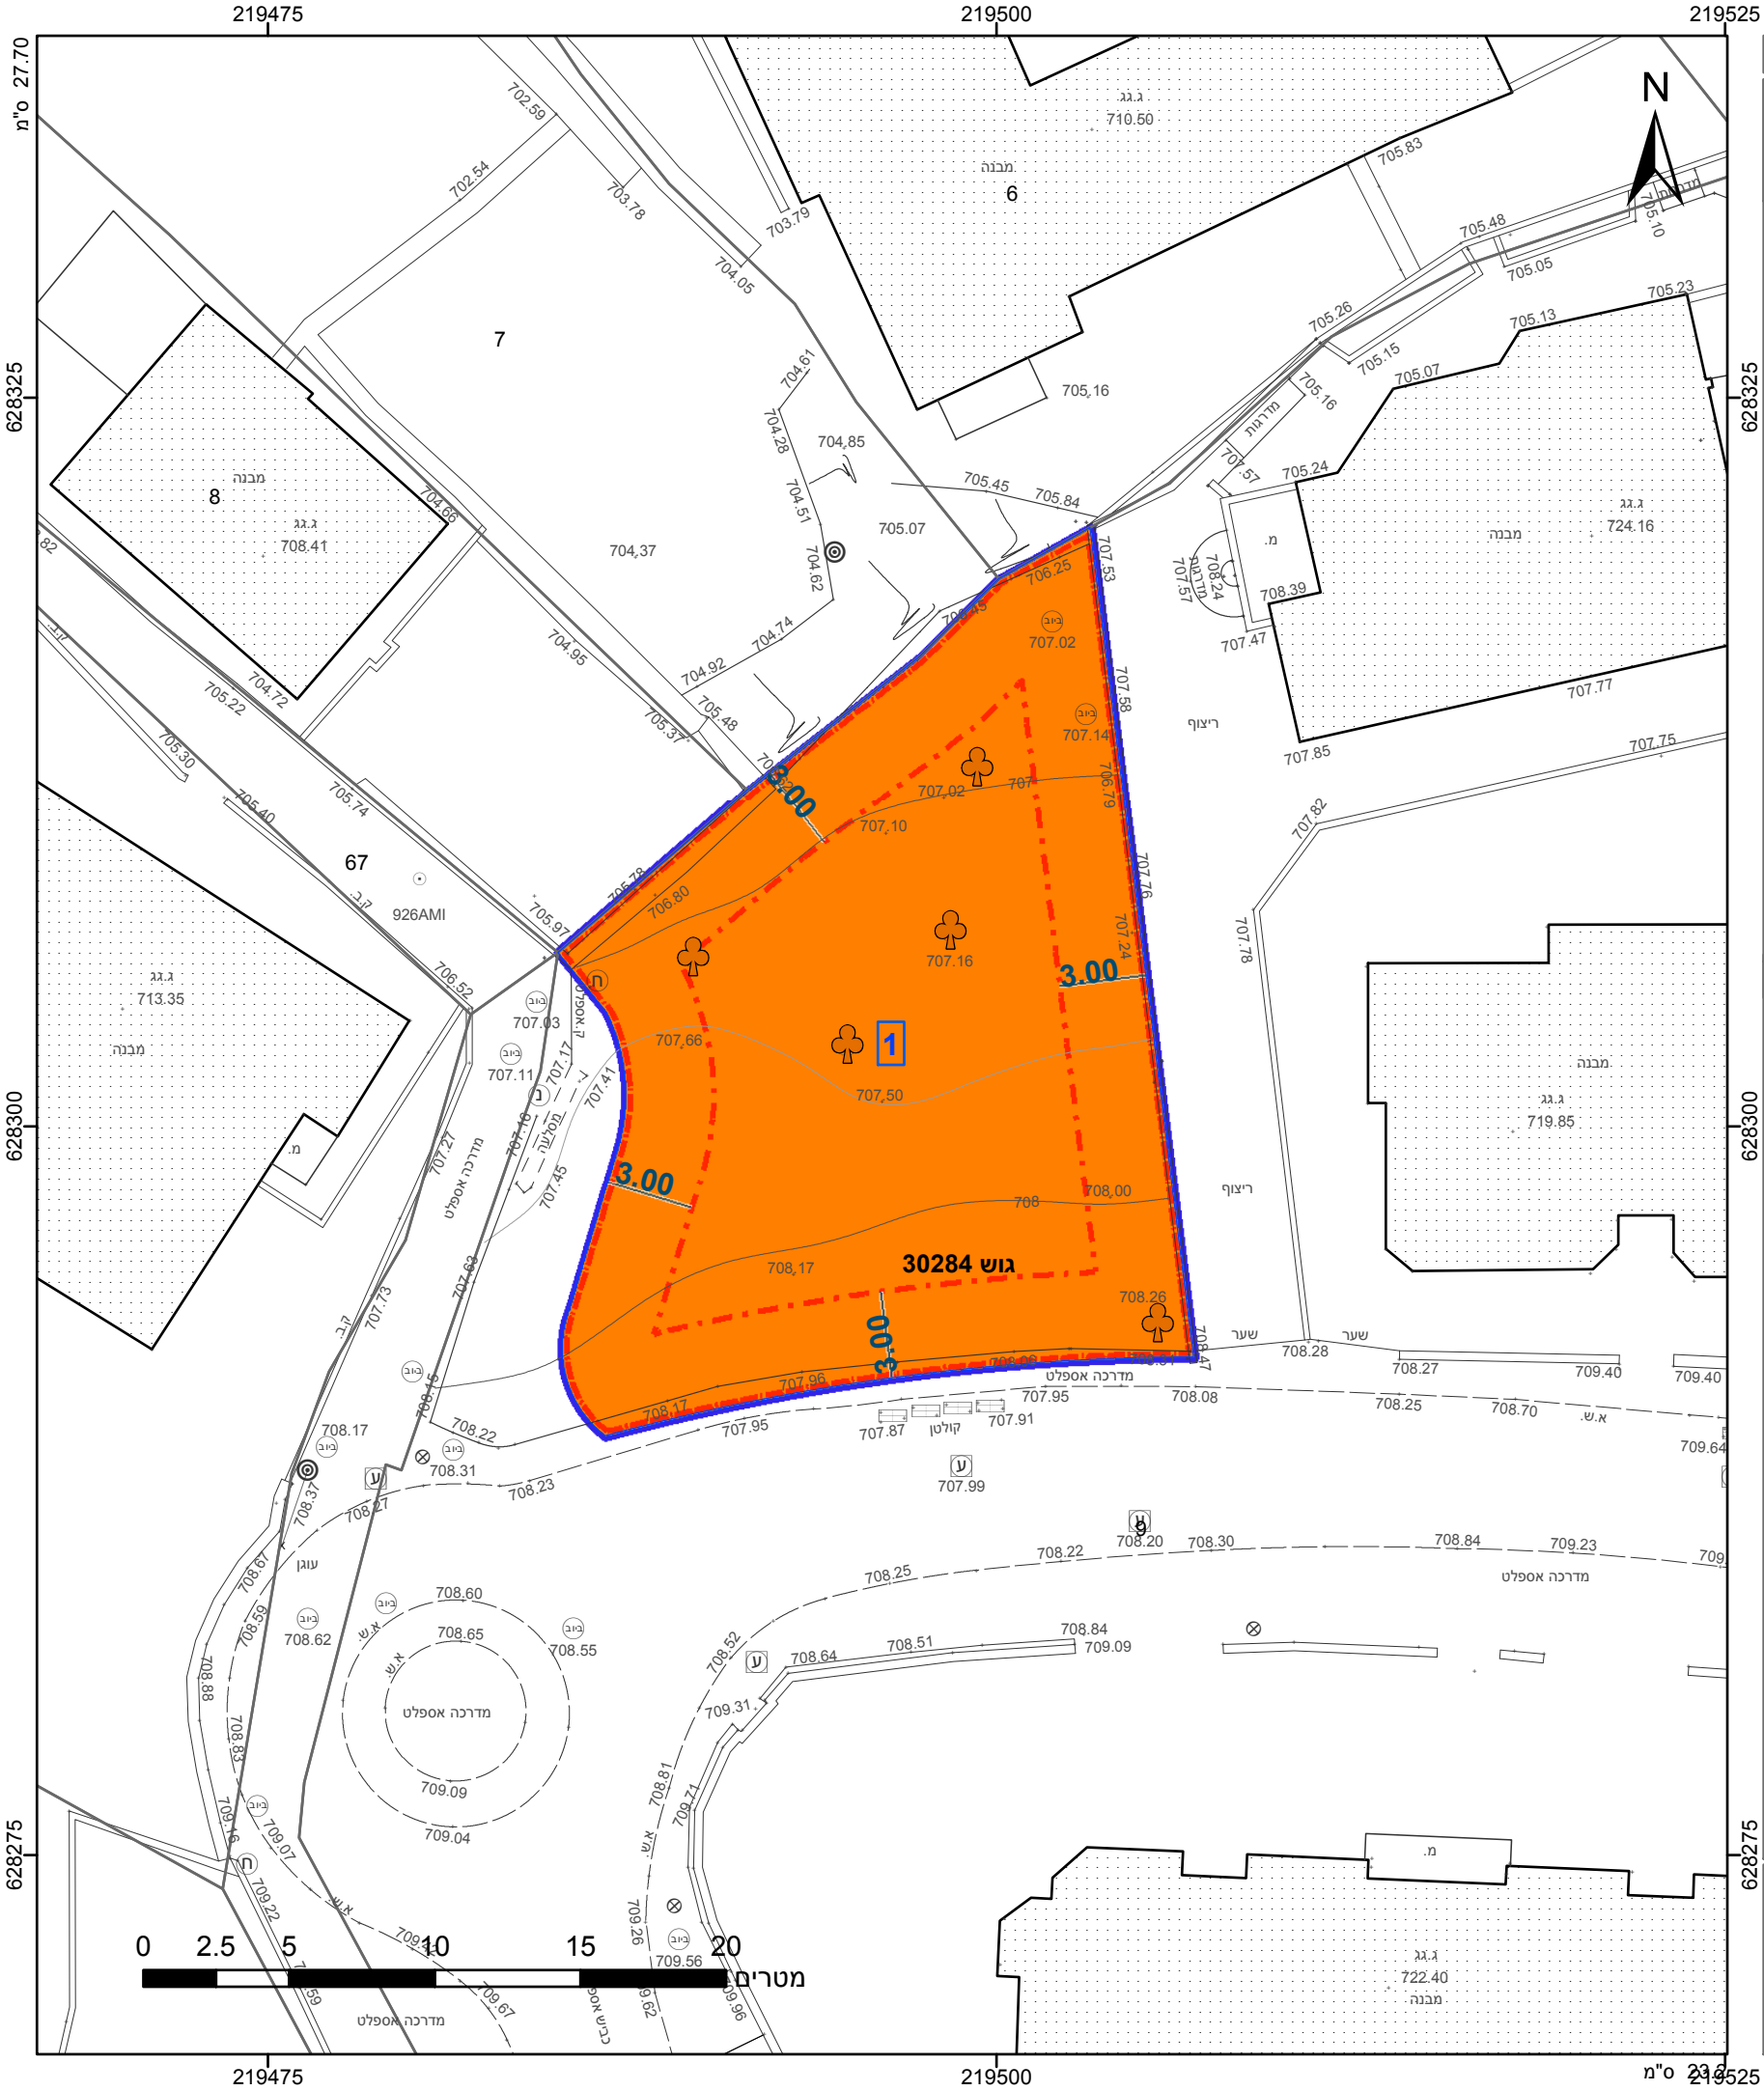

מקרא

גבול התכנית

גוש 1234

גבול גוש ומספרו

גבול חלקה ומספרה

תא שטח ומספרו

מספר הדרך

קווי בנין

רחוב הדרך

מגורים ג

קו בנין תחתי

קו בנין

מידות

עץ/עצים להעתקה

אישורים

התכנון והבניה, התשכ"ה - 1965

שרד האוצר - מחוז ירושלים

ועדה המחוזית החליטה ביום : 06/05/2018

הריני מצהיר בזאת כי המפה הטופוגרפית/המצבית המהווה רקע לתכנית זו, נלקחה לידי ידע, וזוהי הוכנה לפי הוראות נוהל מבא"ת ובהתאם להוראות החוק, ולתקנות המודעים שבתוקף. דיוק הקו הכחול והקו הסגור: מדידה גרפית

מ. שוורץ

שם המודד

1048

מספר רישיון

תאריך

חתימה

שנת צילום אוויר: 2015

גרסת מערכת 12.2015

חוק התכנון והבניה, התשכ"ה - 1965	
תכנית מתאר מקומית	
מס' 101-0569087	
תוספת יחידות דיור	
לבניין מגורים בשכ' בית צפפה ירושלים	
תשריט מצב מוצע	
מחוז	ירושלים
מרחב תכנון מקומי	ירושלים
רשות מקומית	ירושלים
ישוב	ירושלים
תכנית בסמכות	מחוזית
איחוד וחלוקה	ללא איחוד וחלוקה
היתרים או הרשאות	תכנית שמכוחה ניתן להוציא היתרים או הרשאות
מונה תדפיס התשריט	9
מועד הפקדה	02/12/2018
שטח התכנית	0.448 דונם
קנה מידה	1:250
שמות*	
מגיש תכנית	עליא ד"ב תאגיד:
עורך ראשי	באסם עליאן תאגיד: משרד אדריכלים

טבלת גושים וחלקות*			
מספר גוש	חלק/ כל הגוש	מספרי חלקות בשלמותן	מספרי חלקות בחלקיותן
30284	חלק		9

* הרשימה המלאה מפורטת בהוראות התכנית / בהודעה שפורסמה בעיתונות וברשומות