


1251794-1

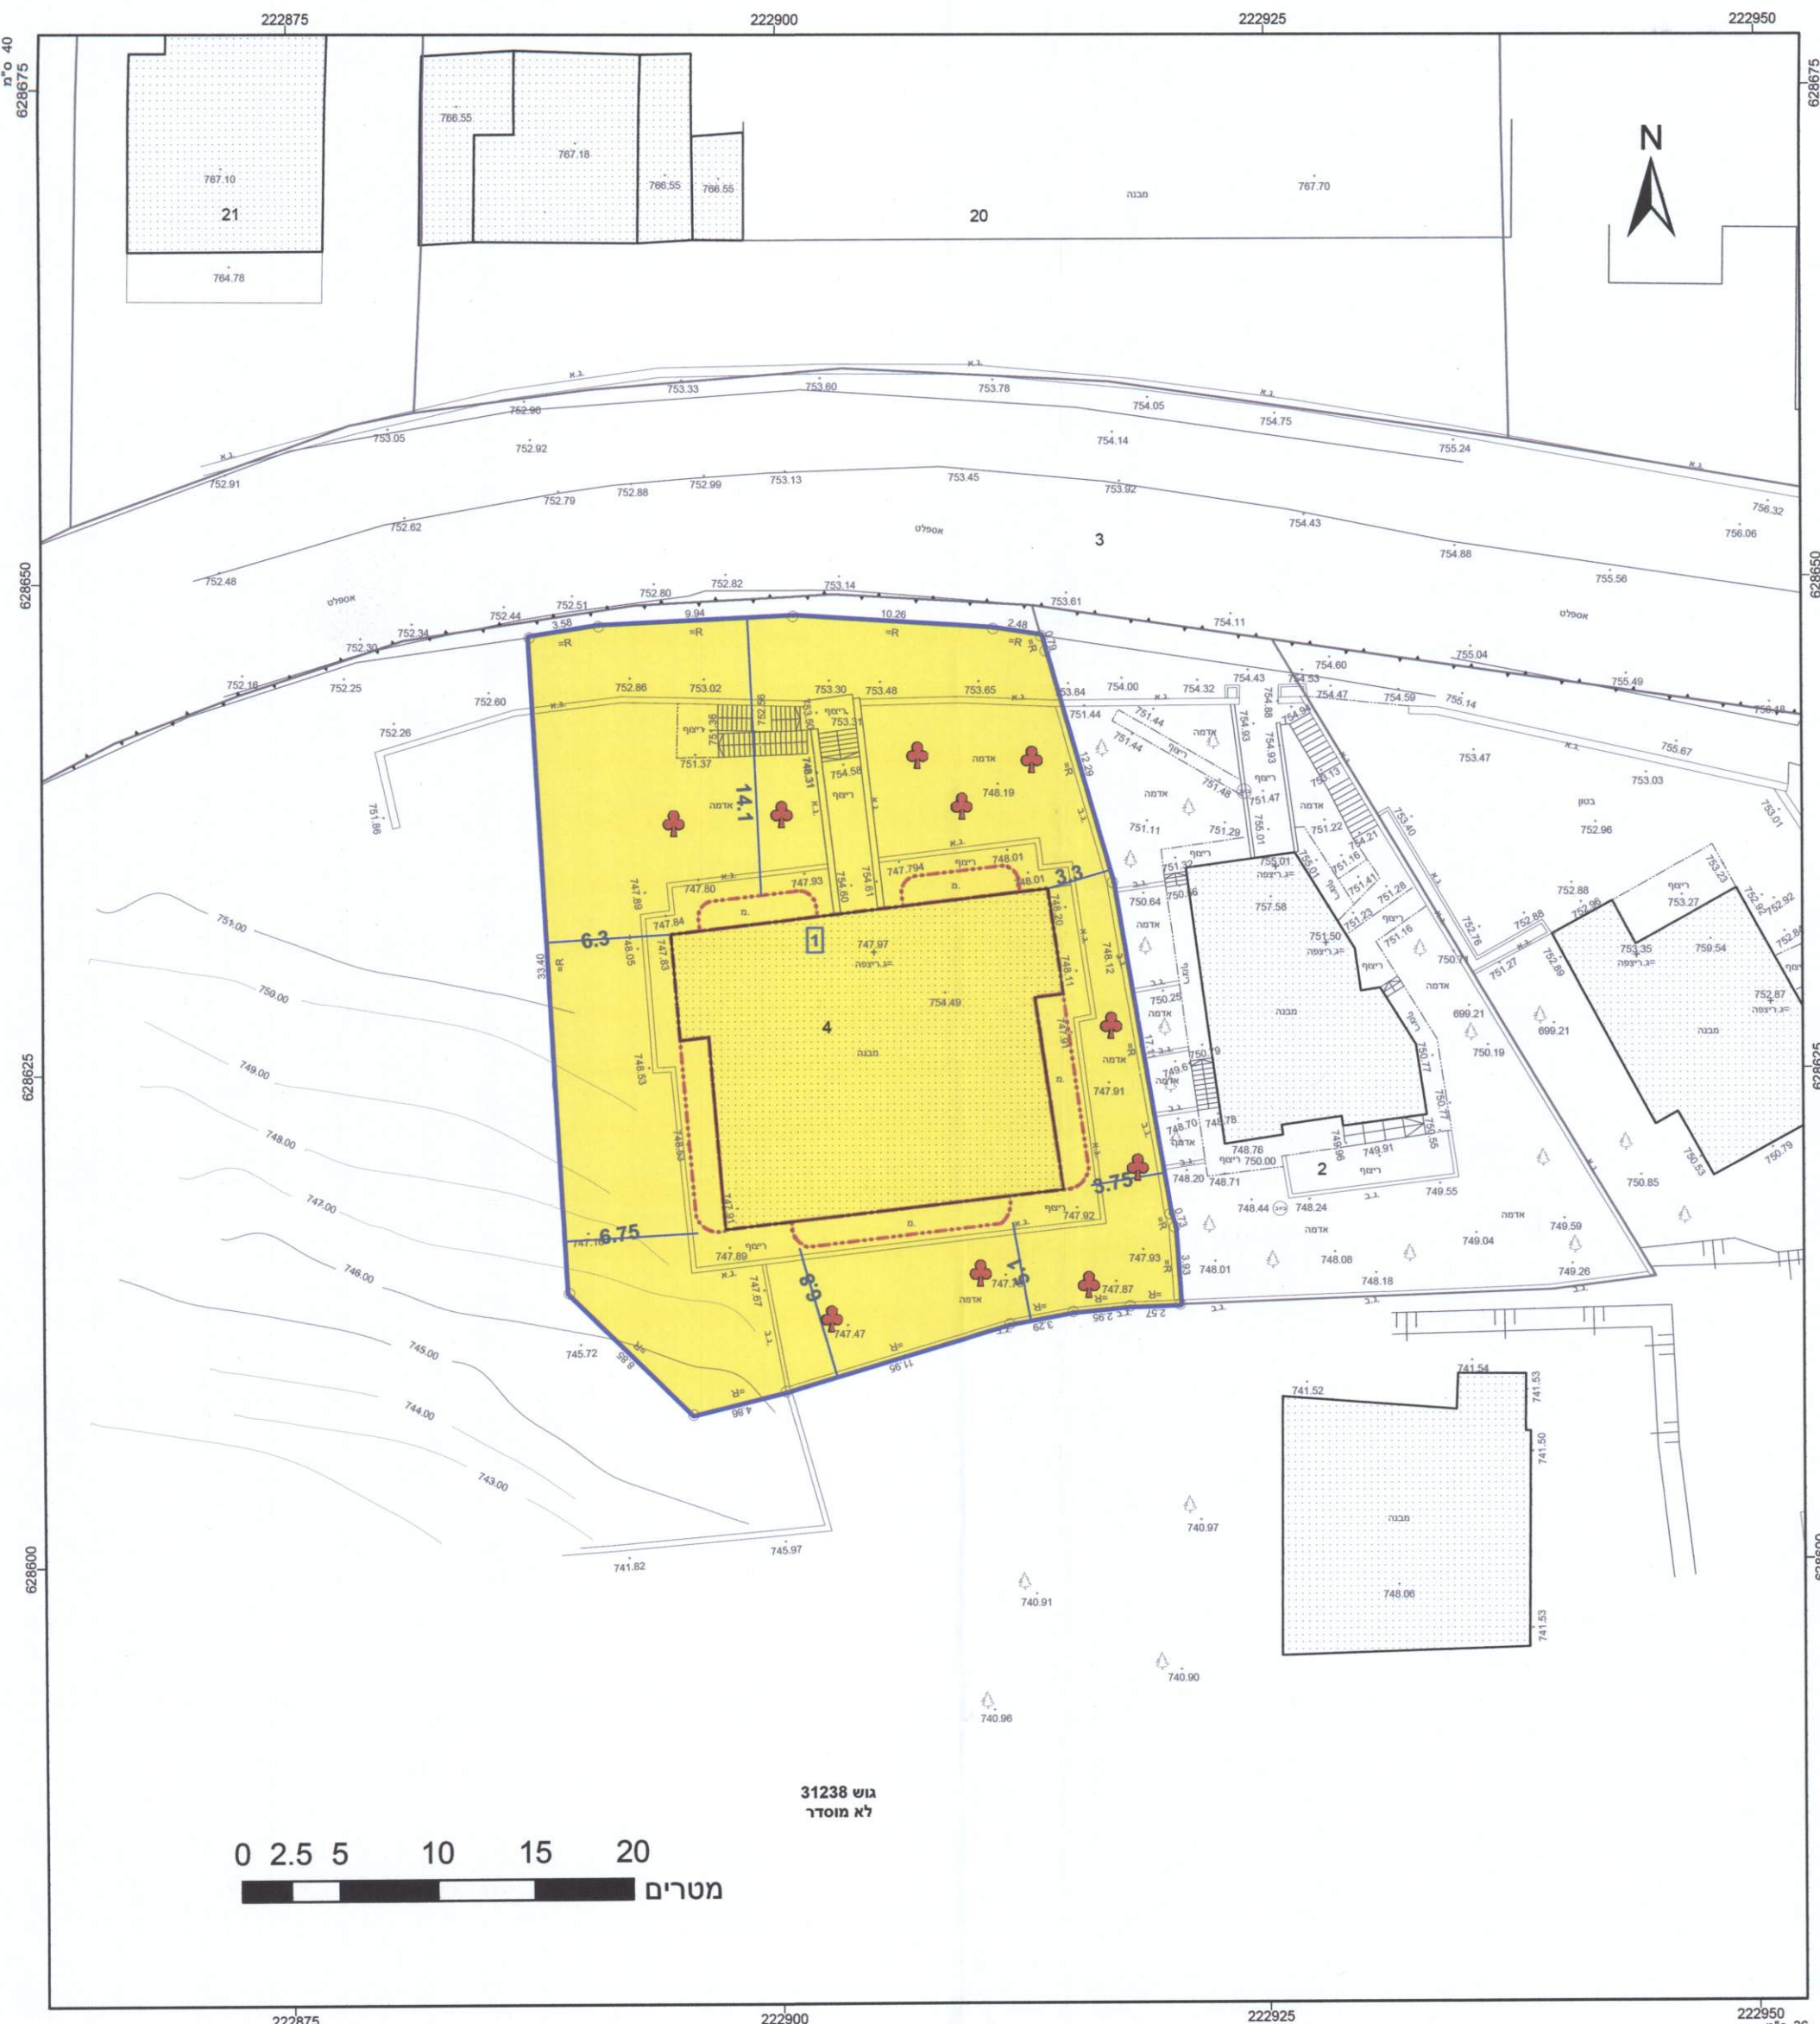

מקרא


מגורים א

קו-בנין

קו בנין עילי

מידות

עץ/עצים לשימור

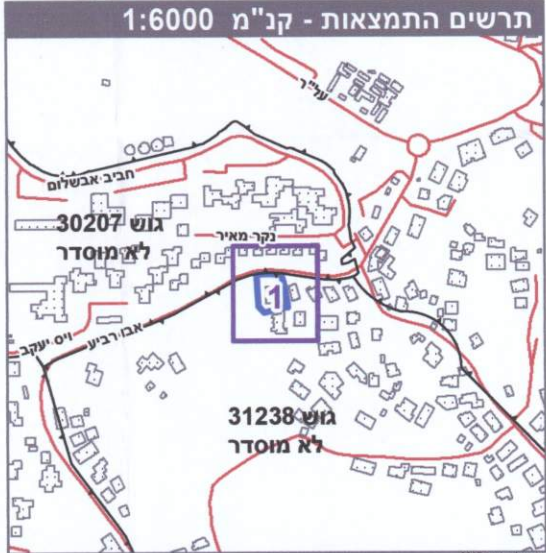

חוק התכנון והבנייה, התשכ"ה - 1965
תכנית מתאר מקומית

מס' 101-0503557

הכשרת בנייה ותוספת קומה מעל הקיים
סה"כ 6'כ"ד בג'בל אלמוכבר

מחוז	ירושלים
מרחב תכנון מקומי	ירושלים
רשות מקומית	ירושלים
ישוב	ירושלים
תכנית בסמכות	מחוזית
אחיוד וחלוקה	לא אחיד וחלוקה
היתרים או הרשות	תכנית שמסמכה כזמן להפיק היתרים או הרשות
מונה תדפיס התשריט	15
מועד הפקה	29/04/2019
שטח התכנית	1.086 דונם קנה מידה 1:250

אישורים בתכנית מס' 101-0503557

מינהל התכנון-מחוז ירושלים
חוק התכנון והבנייה, תשכ"ה-1965

אישור תכנית מס' 101-0503557
הועדה המחוזית לתכנון ולבניה ירושלים
ביום 24.3.19
לישור את תכנית הבניה
התכנית לא מקבעת לוחות אישור
התכנית מקבעת סעיף חלוקה יור
מבליית מינהל התכנון יורד חוק התכנון והבניה

שמות*

תוסף זכרון	תאריך
מספר קואסימי	תאריך

בעלי ענין בקרקע*

טבלת גושים וחלקות*

מספר גוש	מספר חלקות	מספר חלקות	מספר חלקות
31238	4	4	4

הרשימה המלאה מפורטת בהוראת התכנית / בהודעה שפורסמה בעיתון ובירושלים
הריני מצהיר בזאת כי המפה הסופית/המבטיחה המהווה רקע לתכנית זו, נערכה על ידי
ביום 10-08-2018 וזאת בהתאם לפי הוראות נוהל מא"ת ובהתאם להוראות החוק ולתקנות
המופדות שבתוקף, דיוק הקו הכחול והקוטר/מדידה אנליטית מלאה ברמת תצ"ר

פאוחיני נידאל 925
מספר רישום תכנון 101-0503557
15/3/2019