



חוק התכנון והבניה, החש"ה-95
 משרד האוצר - מחוז ירושלים
 הוועדה המחוזית לתכנון ובניה
 תכנית 101-0528828
 תאריך: 09/01/2019
 להפקיד את התכנית
 יו"ר הוועדה המחוזית

מצב מאושר

קנה מידה 1:250

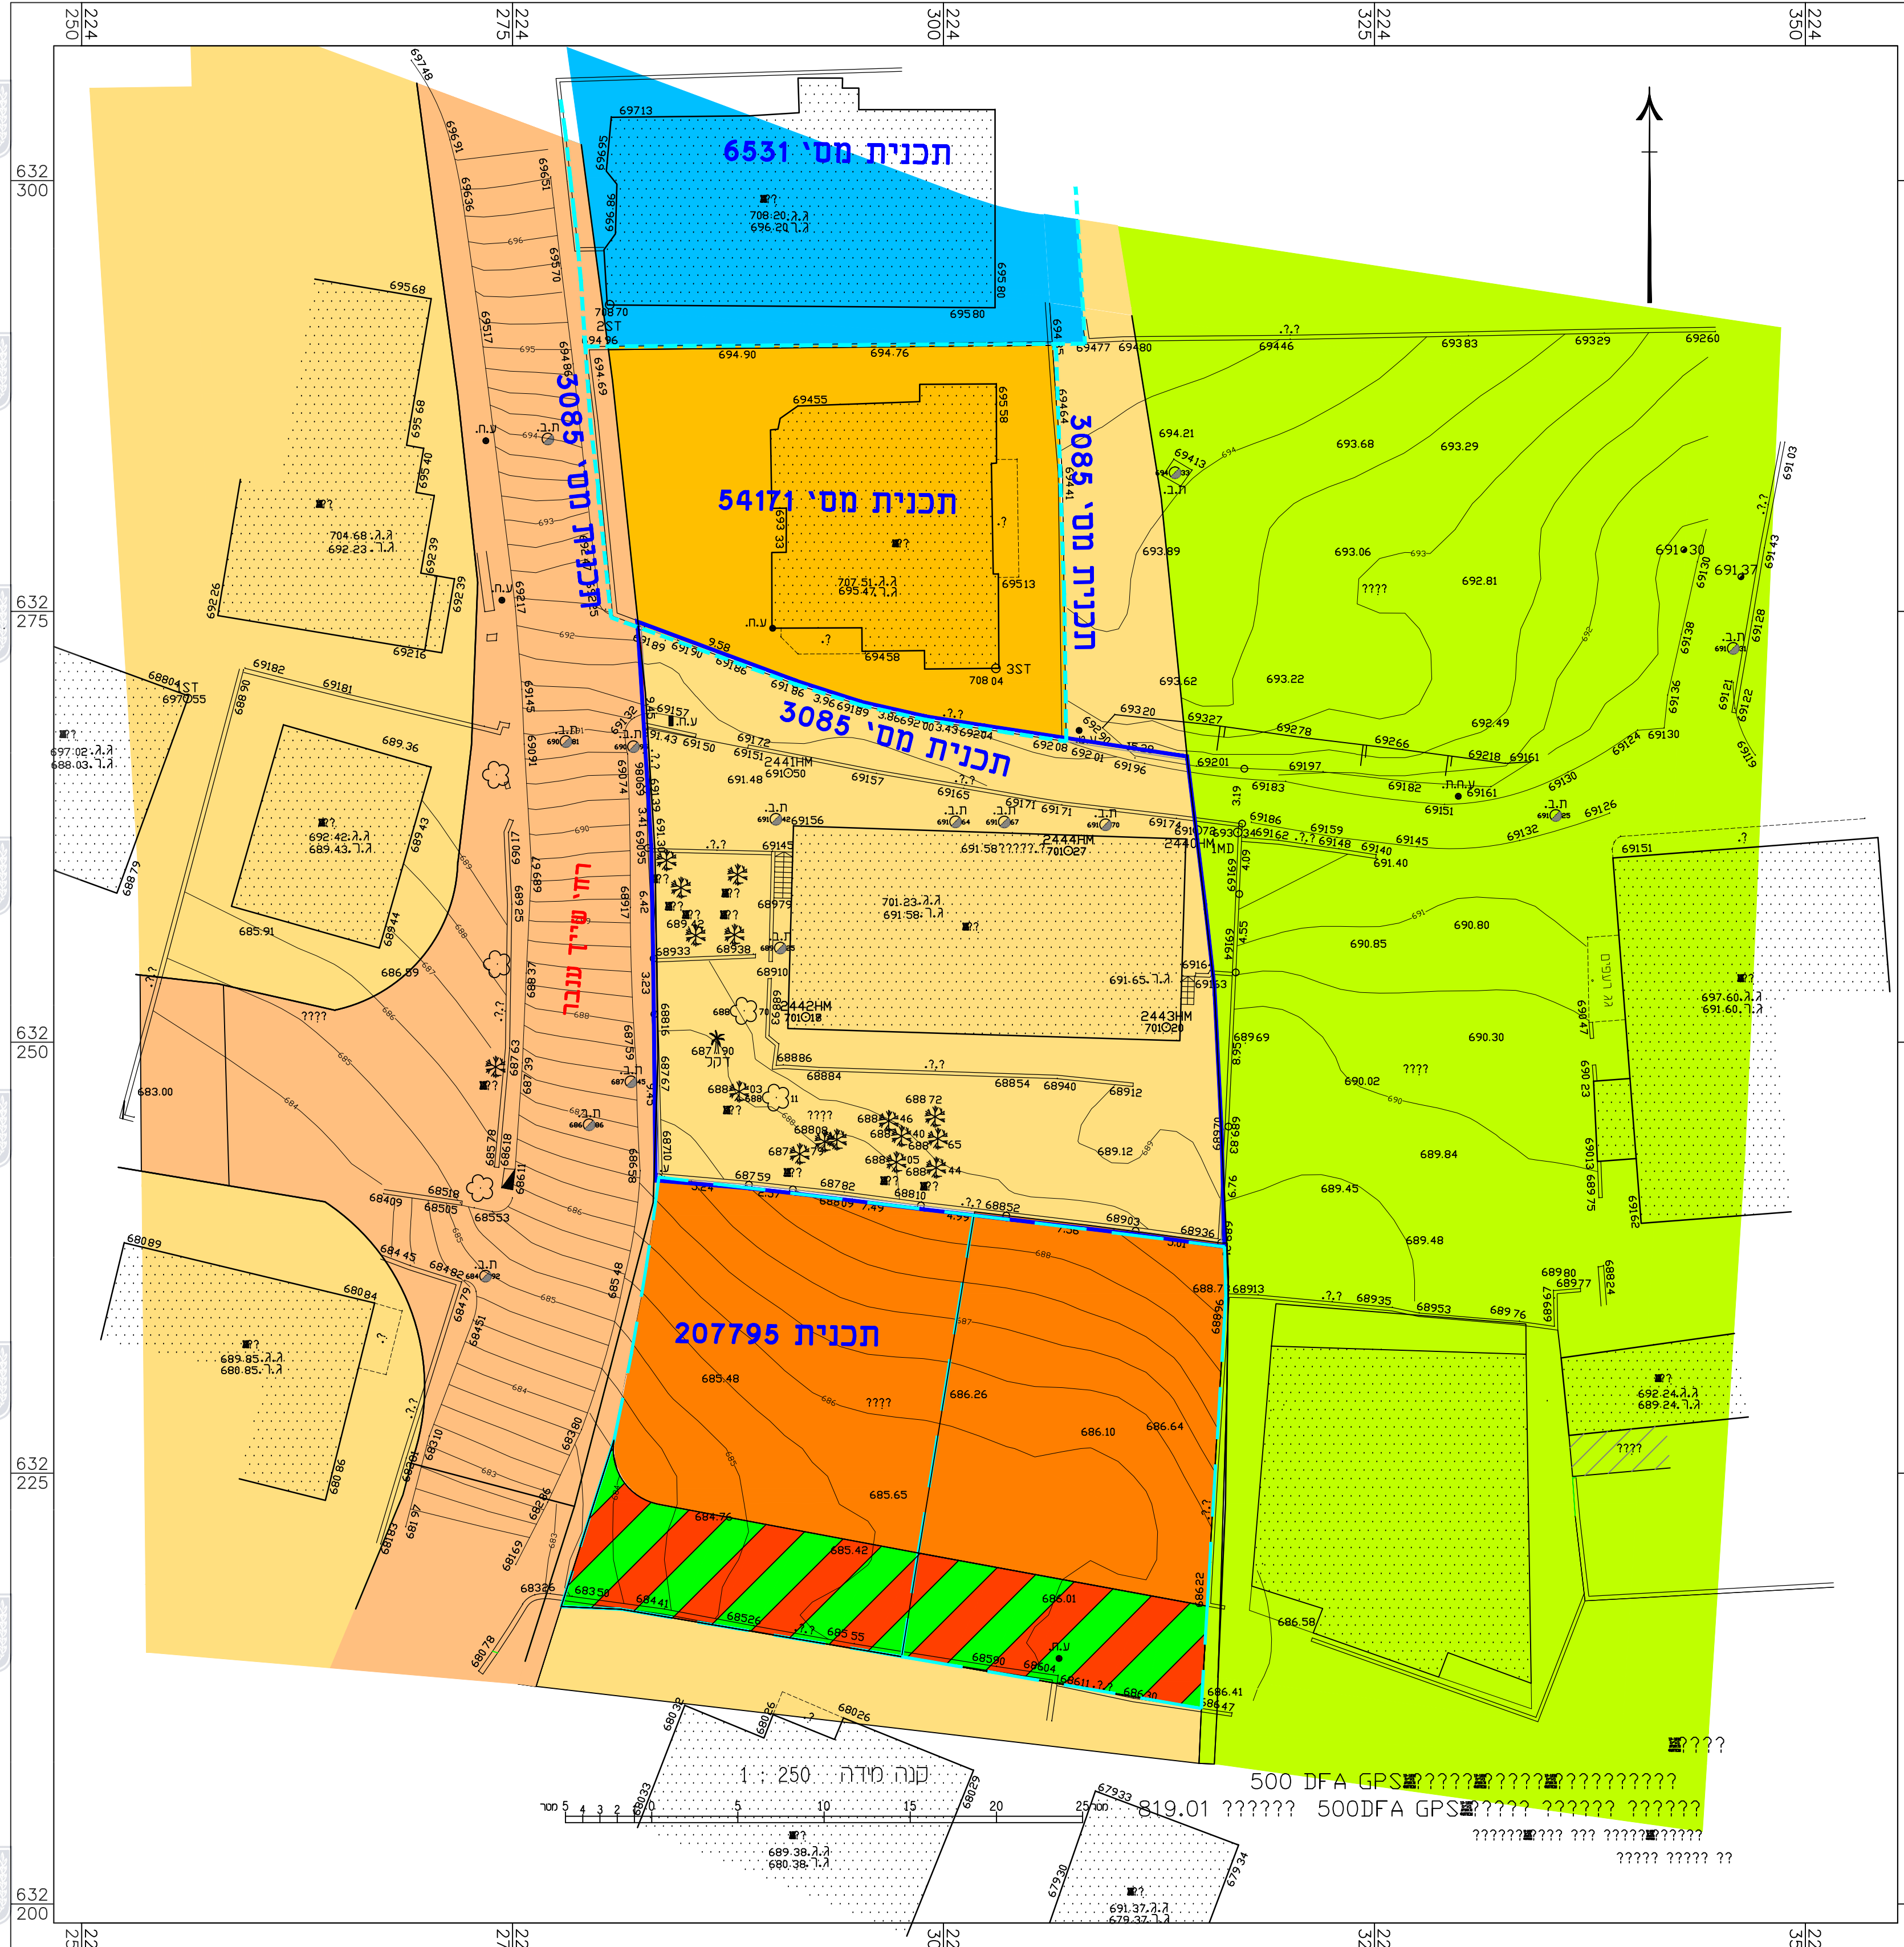

- #### מקרא מצב מאושר
- 3085 גבול תכנית מאושרת ומספרה
 - אזור מגורים מיוחד
 - אזור מגורים 5 מיוחד
 - אזור מגורים 2
 - דרך מאושרת
 - שטח נוף פתוח
 - מבנה קיים

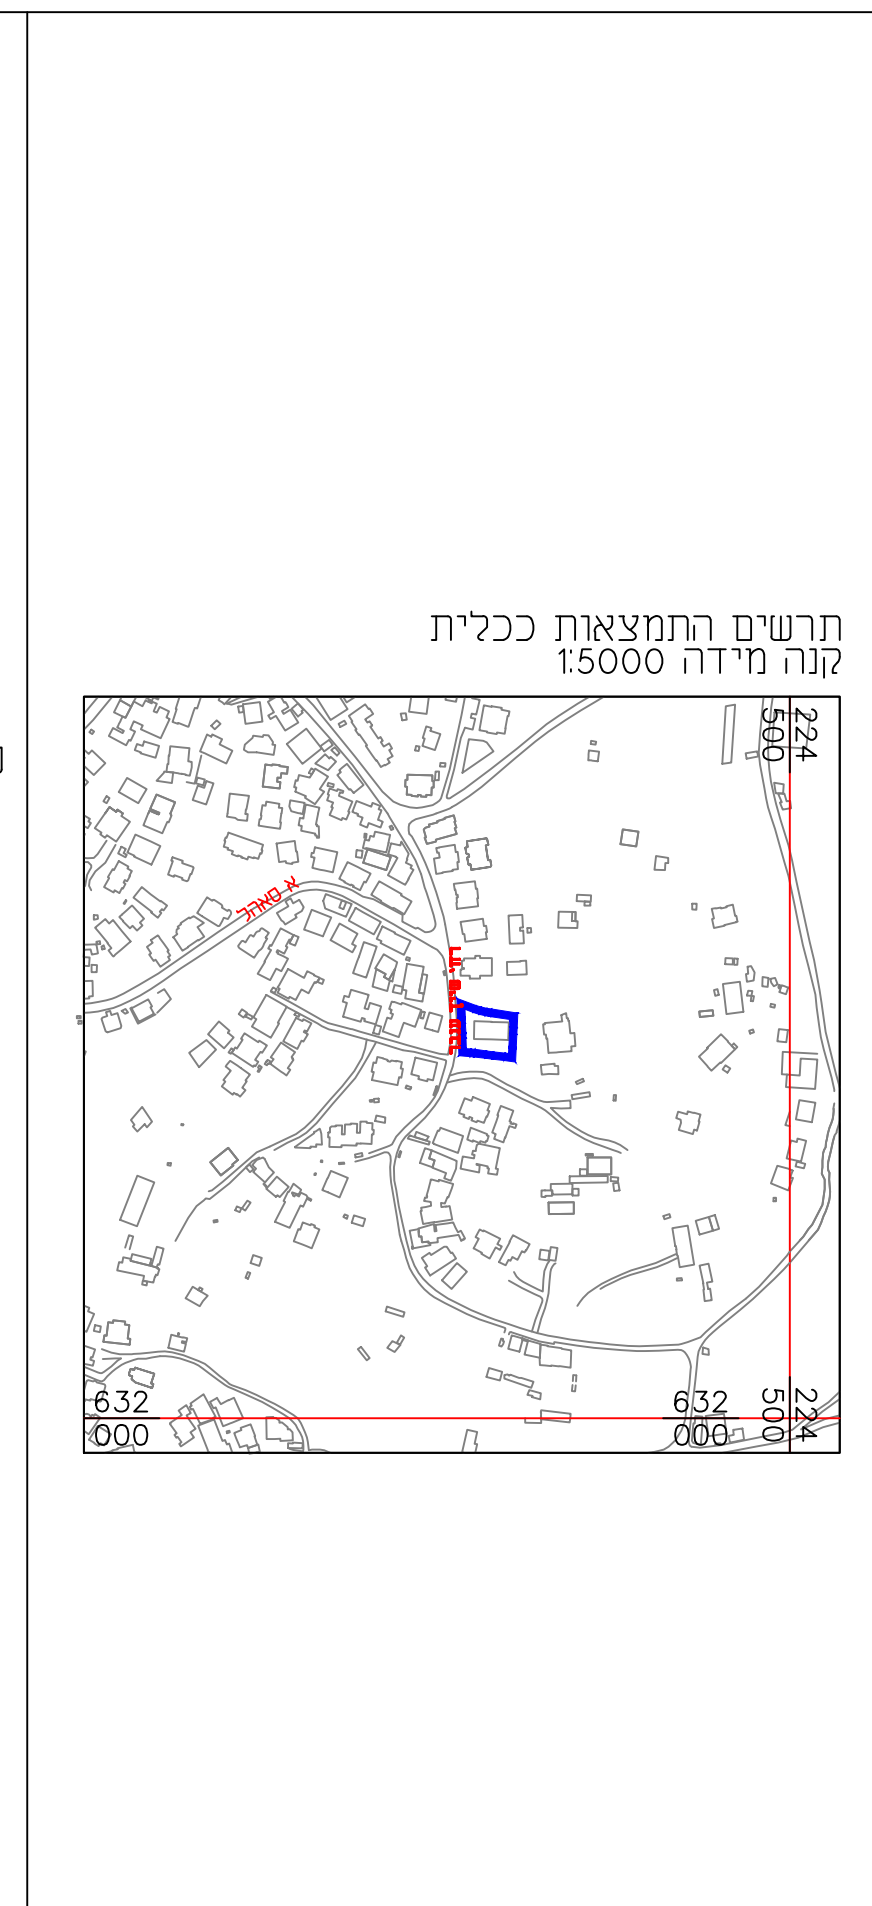

תכנית מס' 101-0528828
בניה למגורים ברחי שי"ך ענבר, שכי א-סור ירושלים
תכנית מתאר מקומית
תשרים

| איחוד וחלוקה | סמכות ראשית | אופי התכנית |
|-------------------|-------------|---|
| לא איחוד וחלוקה | ועדה מחוזית | תכנית שיתוף תכנון לרשימת היחידים ולא הרשאות |
| מחוז: | ירושלים | |
| מרחב תכנון מקומי: | ירושלים | |
| מקום: | א-סור | |
| שטח התכנית: | 930 מ"ר | |
| קנה מידה: | 1:250 | |


גושים וחלקות בתכנית:

| גוש | סוג הגוש | חלקות בשלמותן | חלקי חלקות |
|-------|----------|---------------|------------|
| 30895 | לא מוסדר | | |

חותמות מוסד התכנון:

| | |
|--|--|
| | |
| | |

שלב: מילוי תנאים להפקדה מהדורה: 1 תאריך: 20.06.18

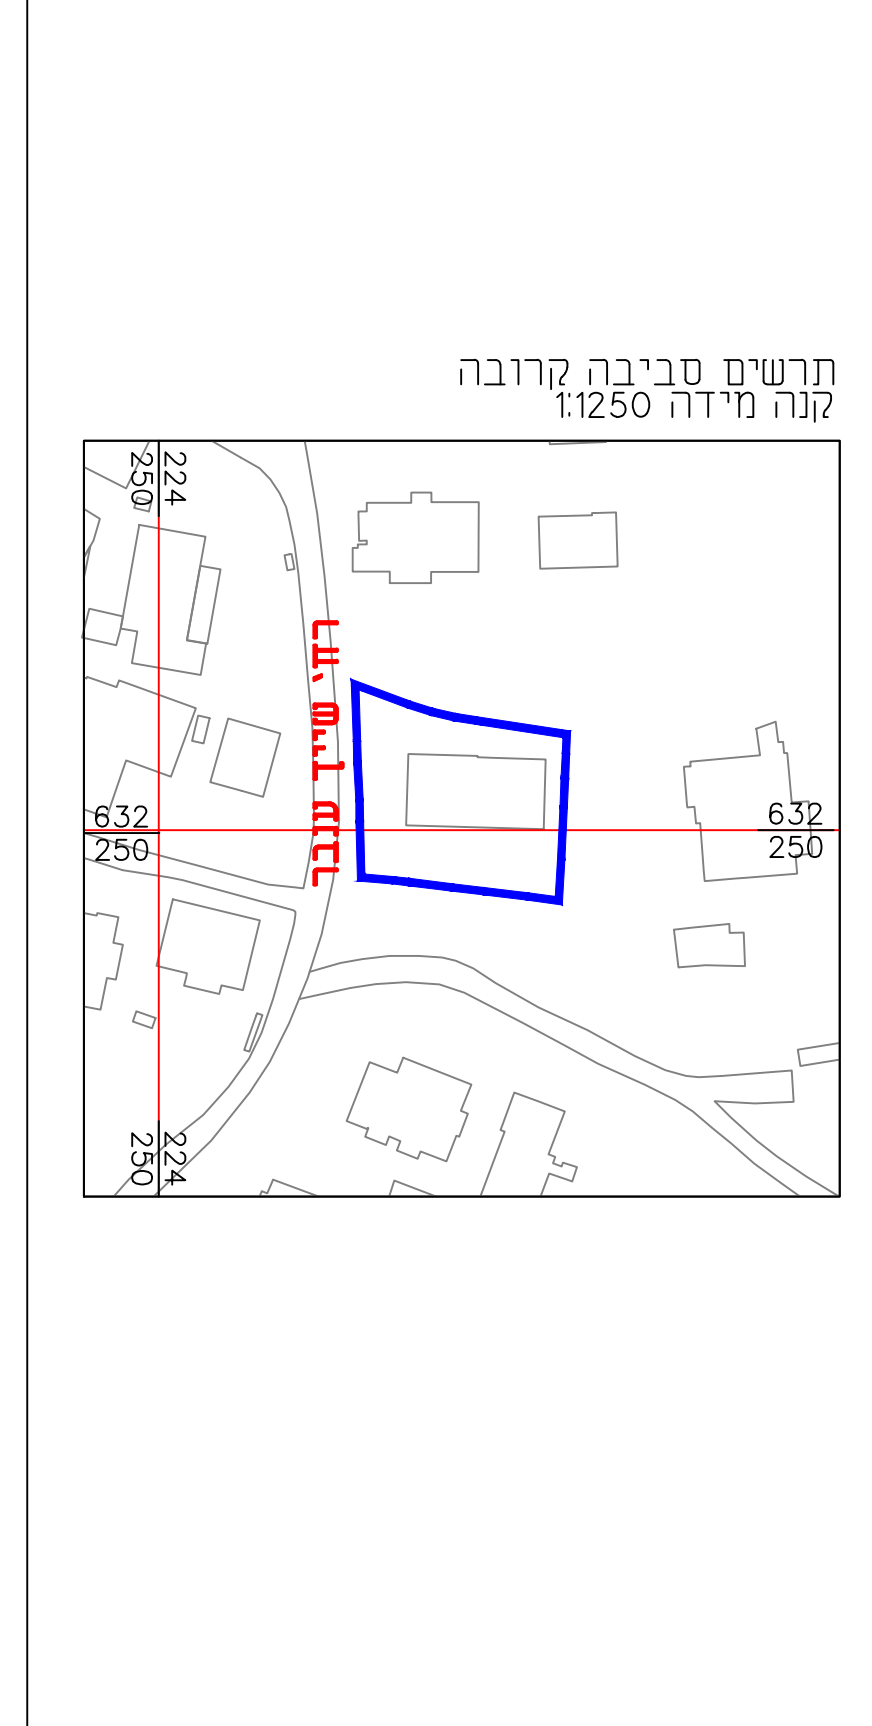

שמות וחתימות:

| שם | תפקיד | מס' תע"ת | מס' תע"מ |
|---------------|-------|------------|-----------|
| אבו גנאם טע"ד | מנהל | 02-6260261 | 080416050 |
| אבו גנאם טע"ד | מנהל | 02-6260261 | 080416050 |
| אבו גנאם טע"ד | מנהל | 02-6260261 | 80416068 |

עורך התכנית

| | |
|-----------------------|--------------------------------|
| שם: AL SALTAN SLEAHAN | מס' תע"ת: 02-6274686 |
| אזור: מרחב אזור גנאם | מס' תע"מ: 050-5265973 |
| ירושלים - ת.ד. 38164 | אמצעי: alughanoffice@yahoo.com |

מועד

| | |
|-------------------------|-----------------------|
| שם: מוסטפה זיד | מס' תע"ת: 052-2676105 |
| סמכות: בית תע"ת-ירושלים | אמצעי: |

הצהרת המודד

הריני מצויר בואת כי מדידת המפה והמופגרת והמצבית המרות רקע לתוכנית זו, נערכה על ידי: 01.04.17 וריא רכונה לפי רוראות נוהל מבאית וברחאם לרוראות החוק ולתקנות המודדים שבתוקף דיוק והכוול והקדסטרי: מדידה אגישית במלאה ברמת תצ"ד (כולל והא הכחול).

| | |
|------------|------------|
| מסמטפה זיד | 1423 |
| שם המודד | מספר רשיון |
| | חותמה |
| | תאריך |