


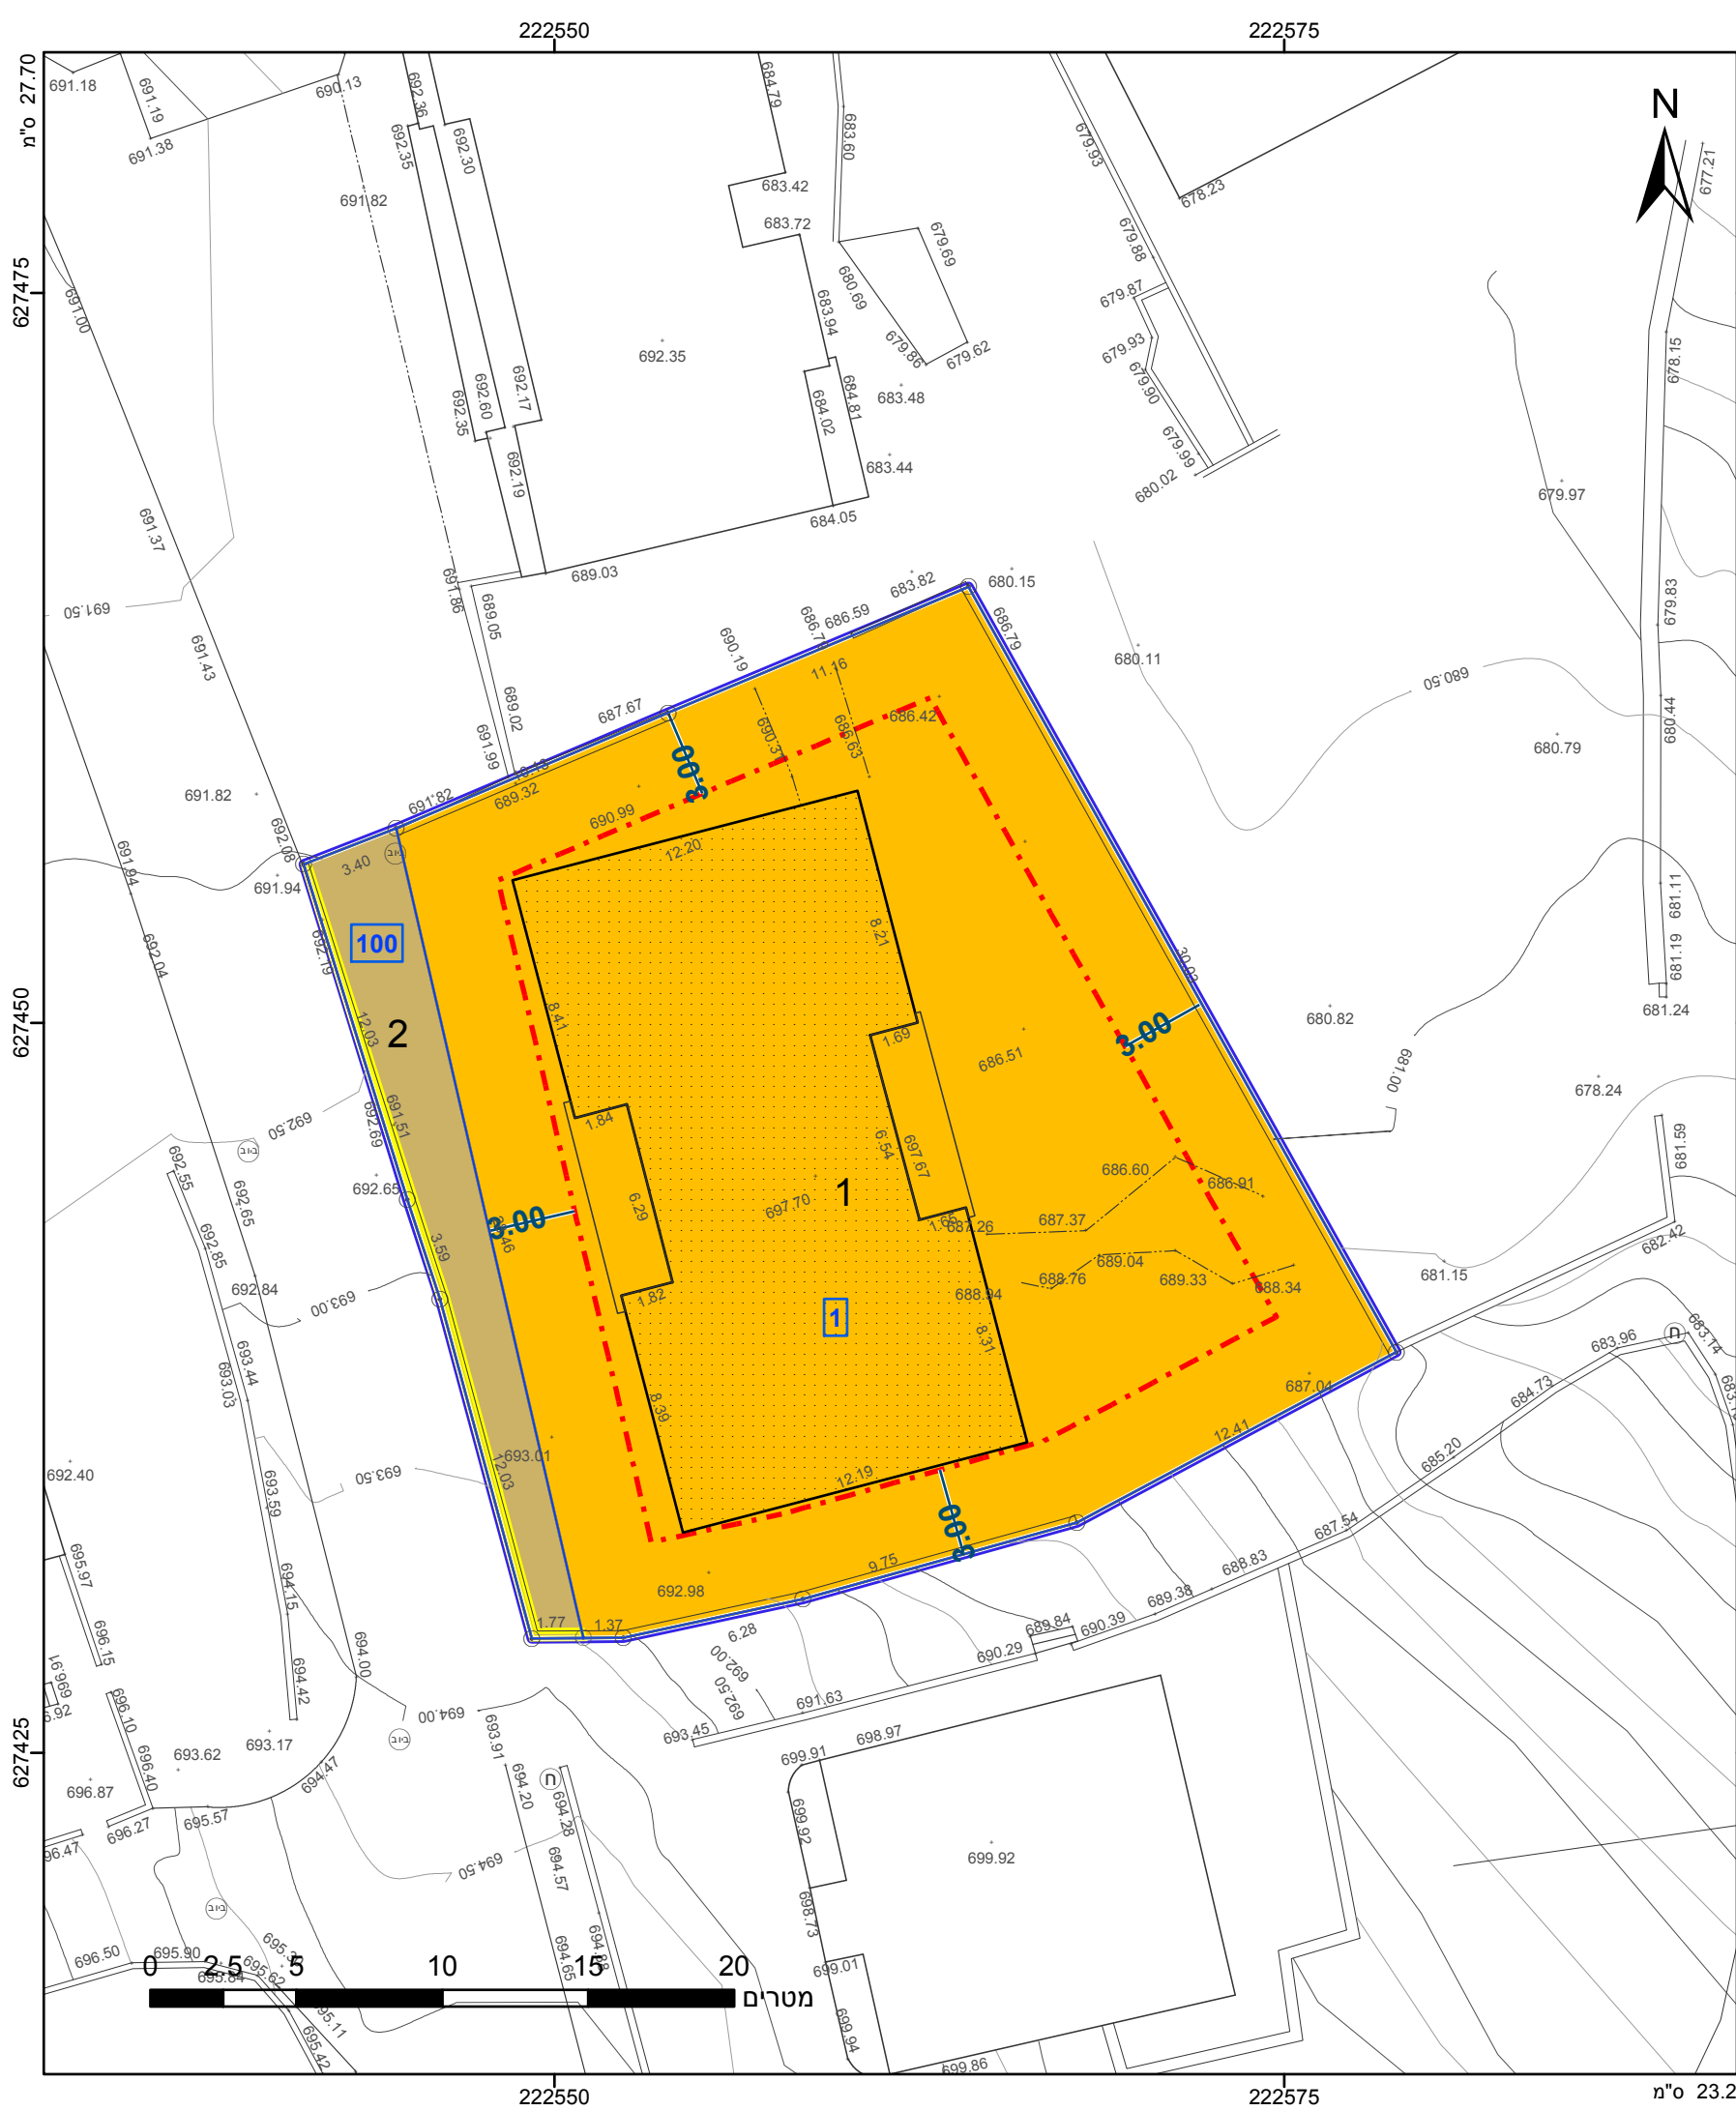

מקרא

גבול התכנית

גוש 1234

גבול גוש ומספרו

5

תא שטח ומספרו

1

מספר הדרך

קווי בנין

רחב הדרך

מגורים ב

דרך מאושרת

קו בנין

מבנה להריסה

מידות

אישורים

התכנון והבניה, התשכ"ה - 1965

שרד האוצר - מחוז ירושלים

ועדה המחוזית החליטה ביום : 24/06/2018

הריני מצהיר בזאת כי המפה הטופוגרפית/המצבית המהווה רקע לתכנית זו, עלתה ליידיים ב- 08/11/16 וזוהיא הוכנה לפי הוראות נוהל מבא"ת ובהתאם להוראות החוק ולתקנות המודעים שבתוקף. דיוק הקו הכחול המקוטע: מדידה גרפית

סאלח סמיר

שם המודד

948

מספר רישיון

תאריך

חתימה

חוק התכנון והבניה, התשכ"ה - 1965	
תכנית מתאר מקומית	
מס' 101-0588863	
תוספת 2 קומות מעל בניין קיים, צור באהר	
תשריט מצב מוצע	
מחוז	ירושלים
מרחב תכנון מקומי	ירושלים
רשות מקומית	ירושלים
ישוב	ירושלים
תכנית בסמכות	מחוזית
איחוד וחלוקה	ללא איחוד וחלוקה
היתרים או הרשאות	תכנית שמכוחה ניתן להוציא היתרים או הרשאות
מונה תדפיס התשריט	3
מועד הפקדה	05/09/2018
שטח התכנית	0.836 דונם
קנה מידה	1:250
שמות*	
מגיש תכנית	מוחמד נמר תאגיד:
עורך ראשי	סחר קואסמי תאגיד: מיסק ייעוצים ועבודות הנדסה

טבלת גושים וחלקות*			
מספר גוש	חלק/ כל הגוש	מספרי חלקות בשלמותן	מספרי חלקות בחלקיותן
30786	חלק 1-2		

* הרשימה המלאה מפורטת בהוראות התכנית / בהודעה שפורסמה בעיתונות וברשומות

שנת צילום אוויר: 2015
גרסת מערכת 12.2015