


מטרים

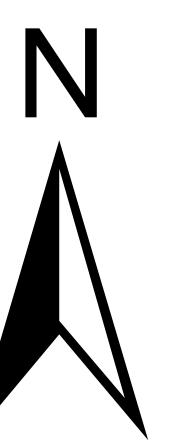

מקרה



- מגורים ב
- דרך מאושרת
- מבנה להריסה
- קו-בניין
- מידות

627050

627025

627000

626975

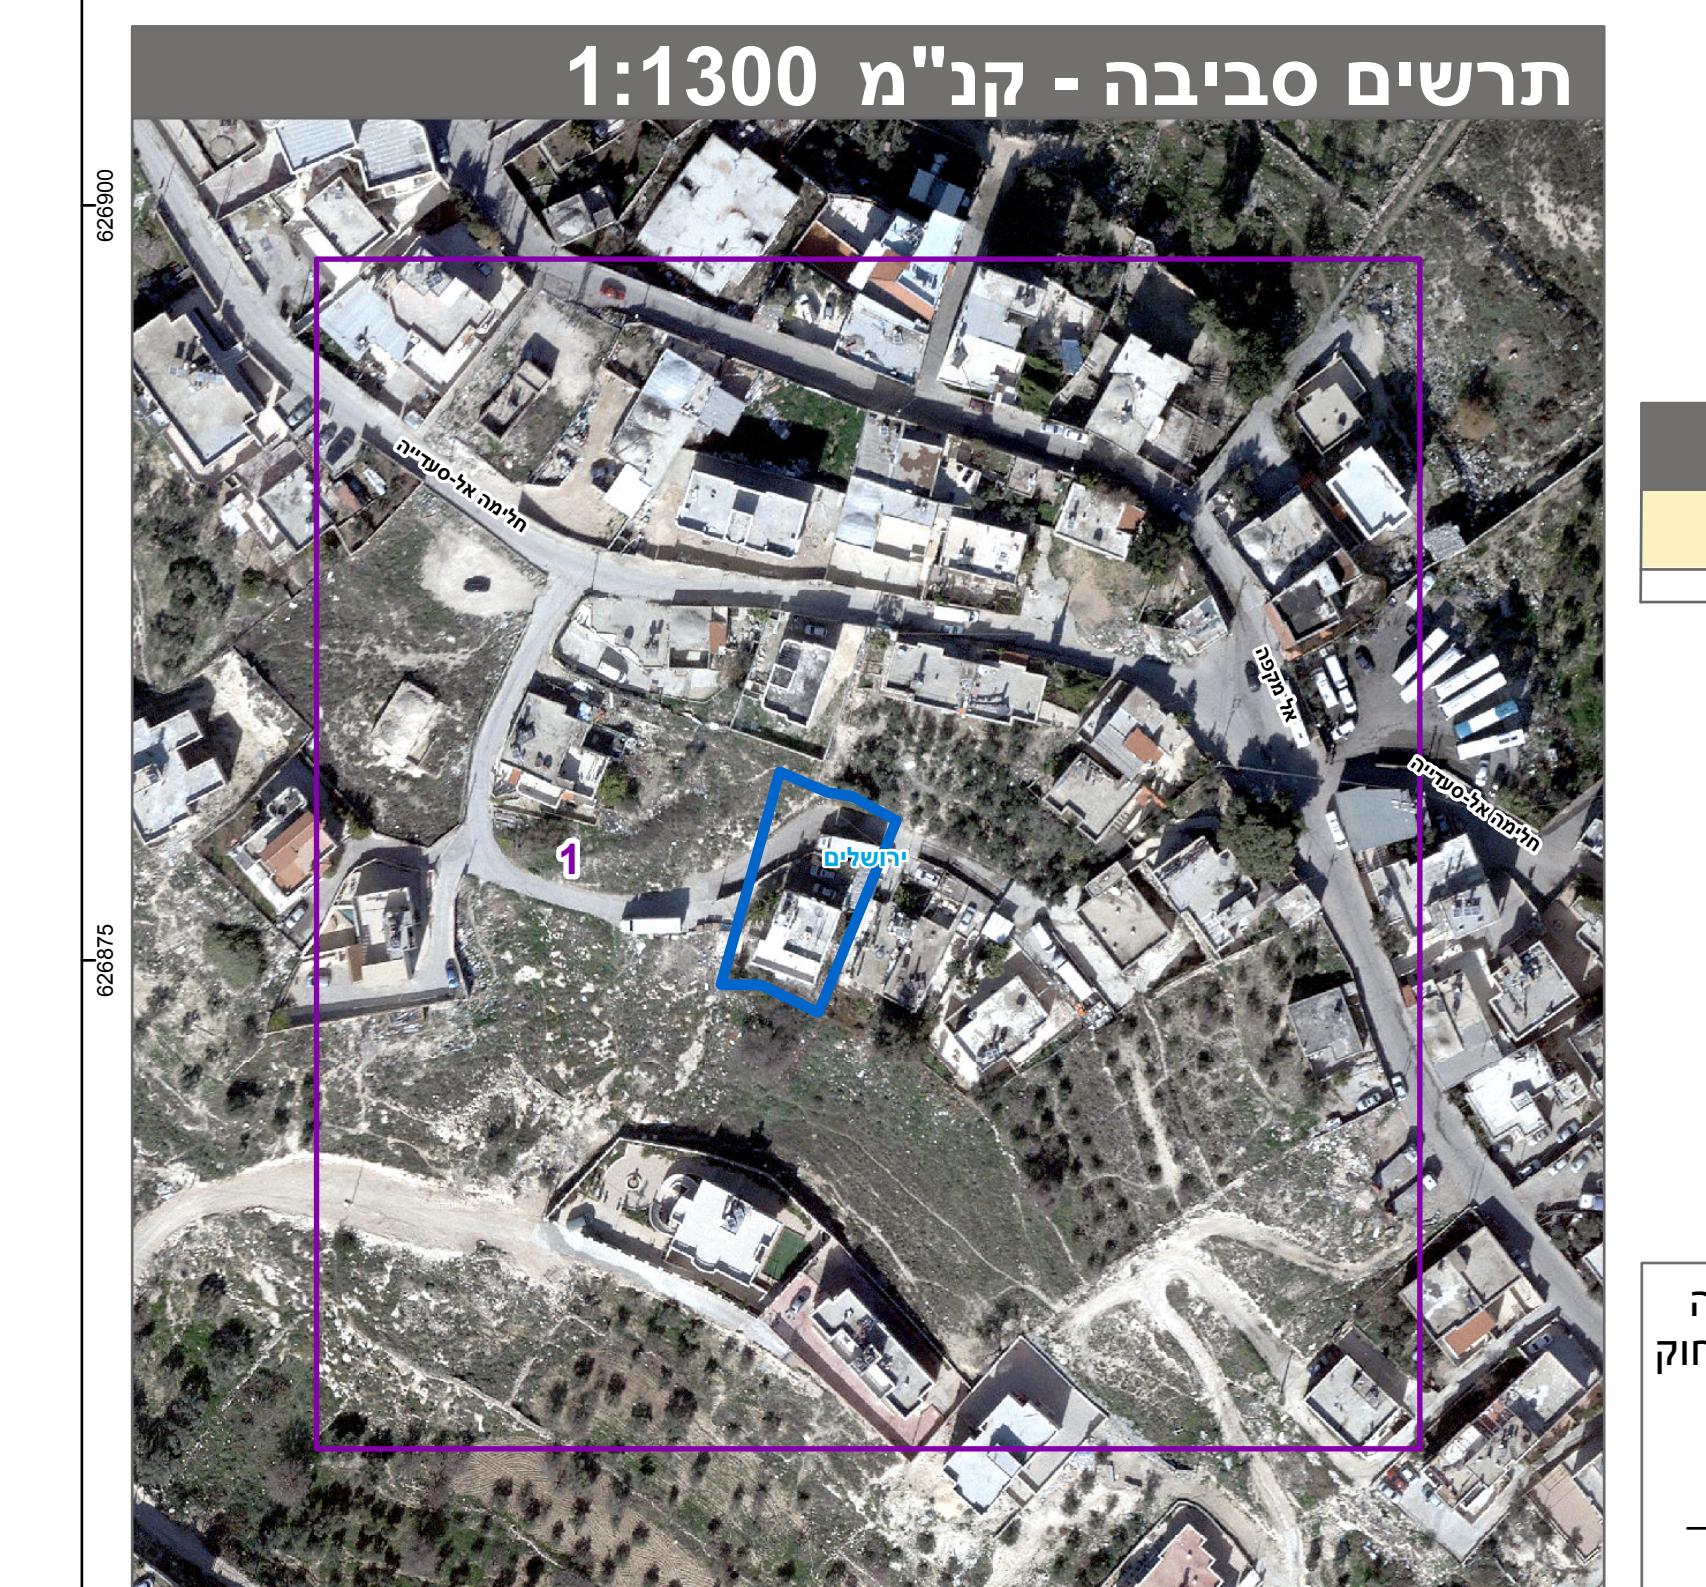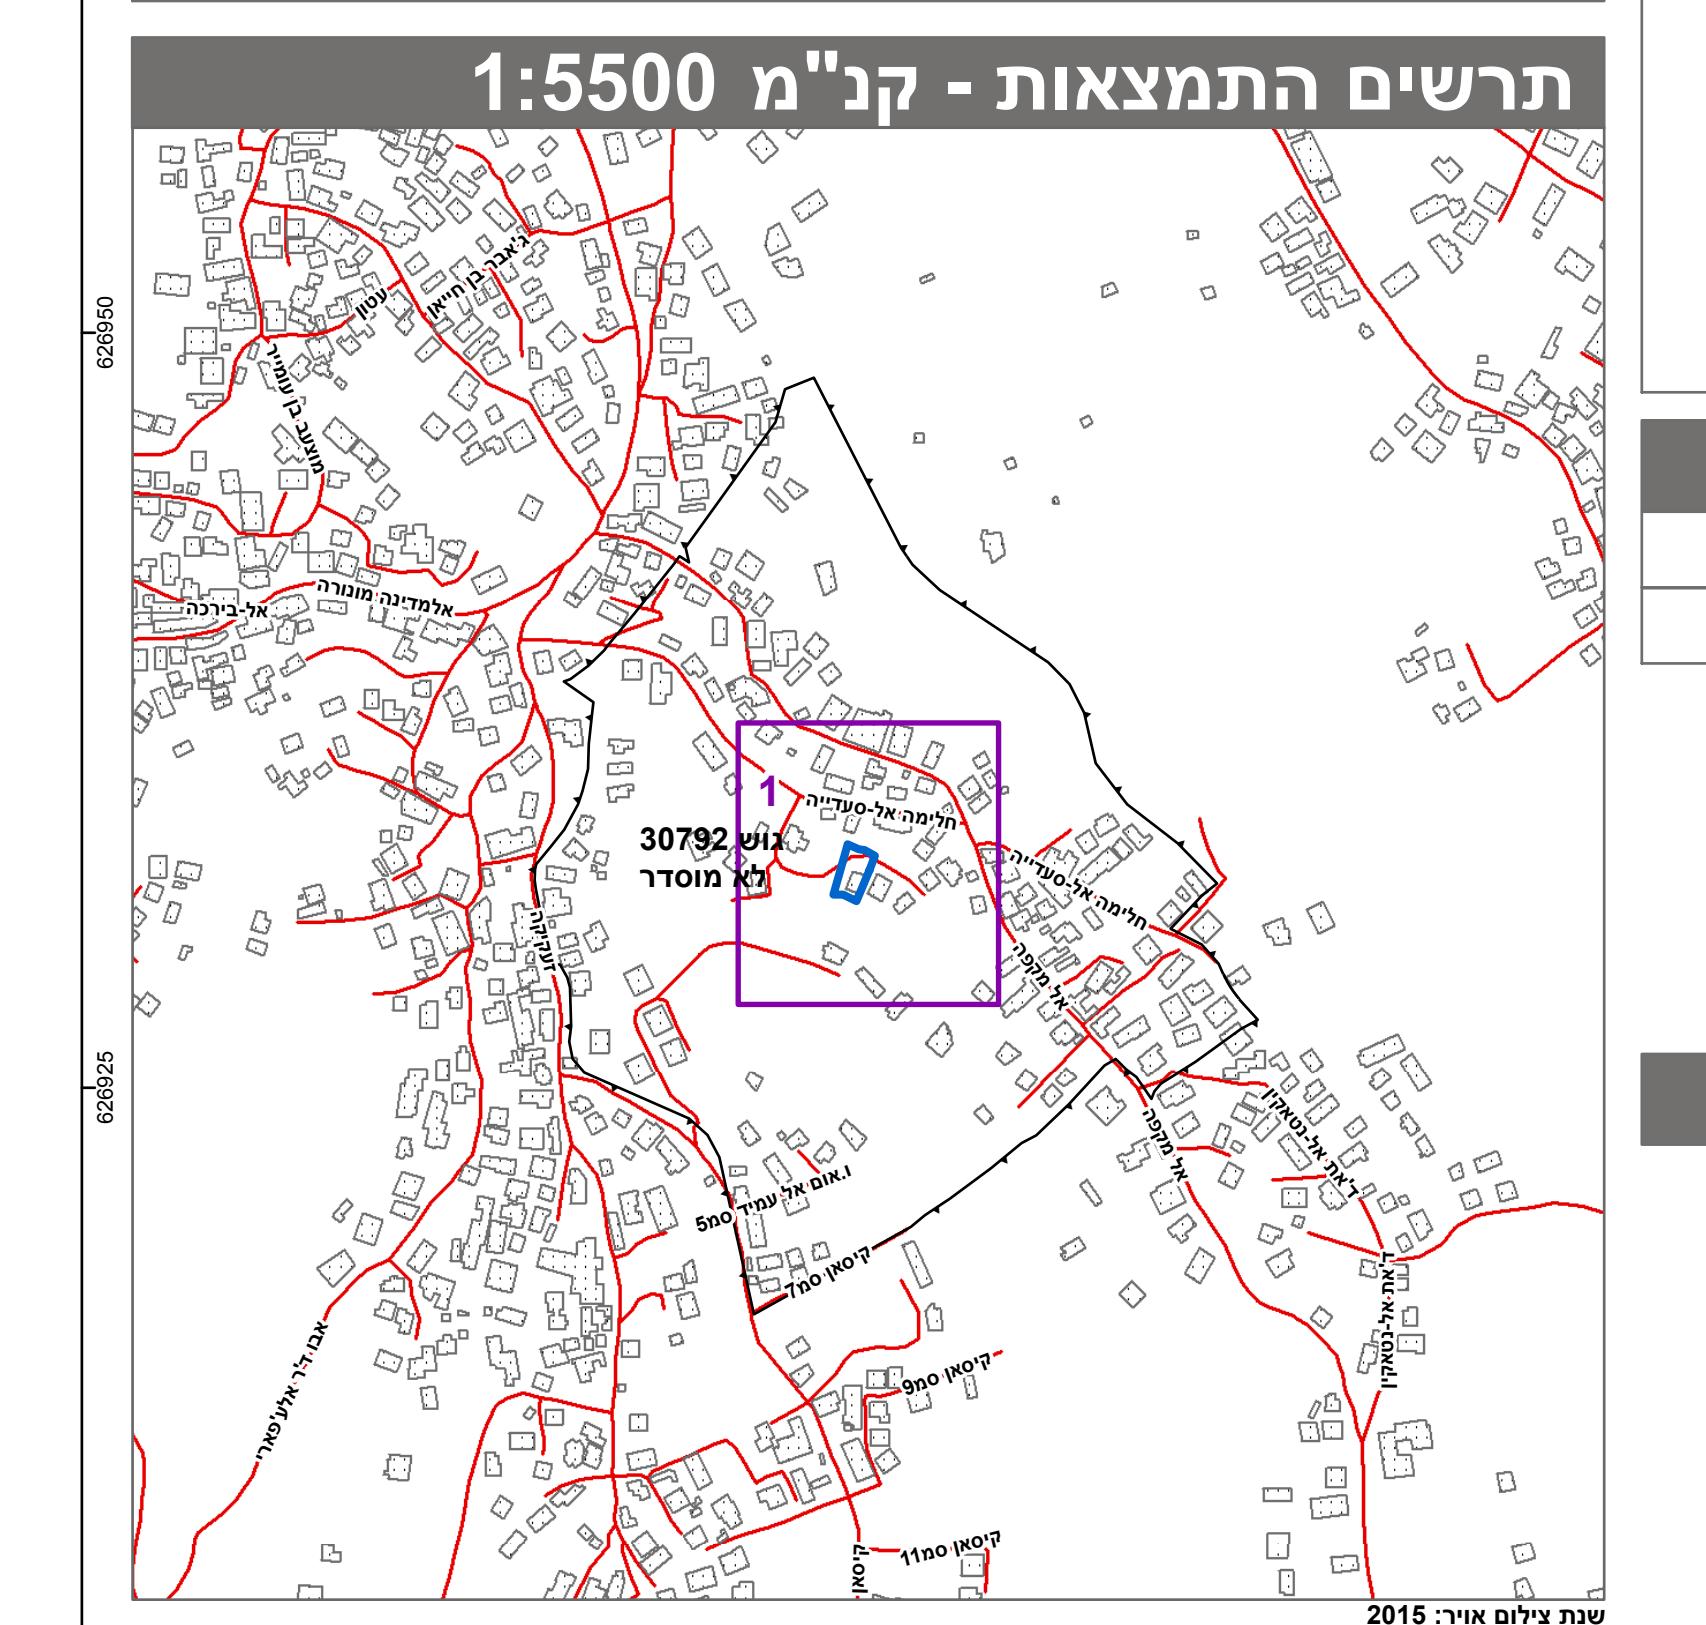

חוק התכנון והבנייה, התשכ"ה - 5

פרק י' מבחן מילויים

101-0620062 'on

תוספת קומות לבניין קיים בשכונה צור באהר, ירושלים

גילון 1 מtower 1		גשרית מצב מוצע
ירושלים	ירושלים	מחוז מרחב תכנון מקומי
		רשות מקומית
		ישוב

מchodit	תכנית בסמכות
לא איחוד וחלוקת	איחוד וחלוקת
תכנית שמכוחה ניתן להוציא היתרנים או הרשות	היתרנים או הרשות
6	מונה תדפס התשريع
12/05/2019	מועד הפקה
קנה מידה	שטח התכנית
0.71 דונם	

אישור בתכנית מס' 101-0620062

חוק התכנון והבנייה, התשכ"ה - 66
משרד האוצר - מחוז ירושלים
הועודה המחוותת החליטה ביום :
14/04/2019
לאשר את התוכנית
 18/07/2019
תאריך י"ר הוועדה המחוותת

שםות*	גיש התכנית
גאלב אבוריאן תאגיד:	וירר ראשי
חאדם יונס תאגיד: אלדאר אדריכלייט-חאדם יונס - איבראם זו	וירר ראשי

כעלן עיין בקרקע*

טבלת גושים וחלוקת*			
מספר גושים בחלוקת	מספר גושים בשלםותן	כל הגוש/ חלק	מספר גוש
3079	2-3	חלג	

הרשים המלאה מפורטת בהוראות התכנית / בהודעה שפורסמה בעיתונות וברשותו
הריני מצהיר בזאת כי המפה הטופוגרפית/המצביה המהווה רישום
על ידי ביום 28-1-2018 והיא הוכנה לפי הוראות נוהל מבא"ת
לפדרציה גיאודטיקת ישראל

שם המודד	מספר ראשון	חתימה
מחAMYID מחמוד	882	